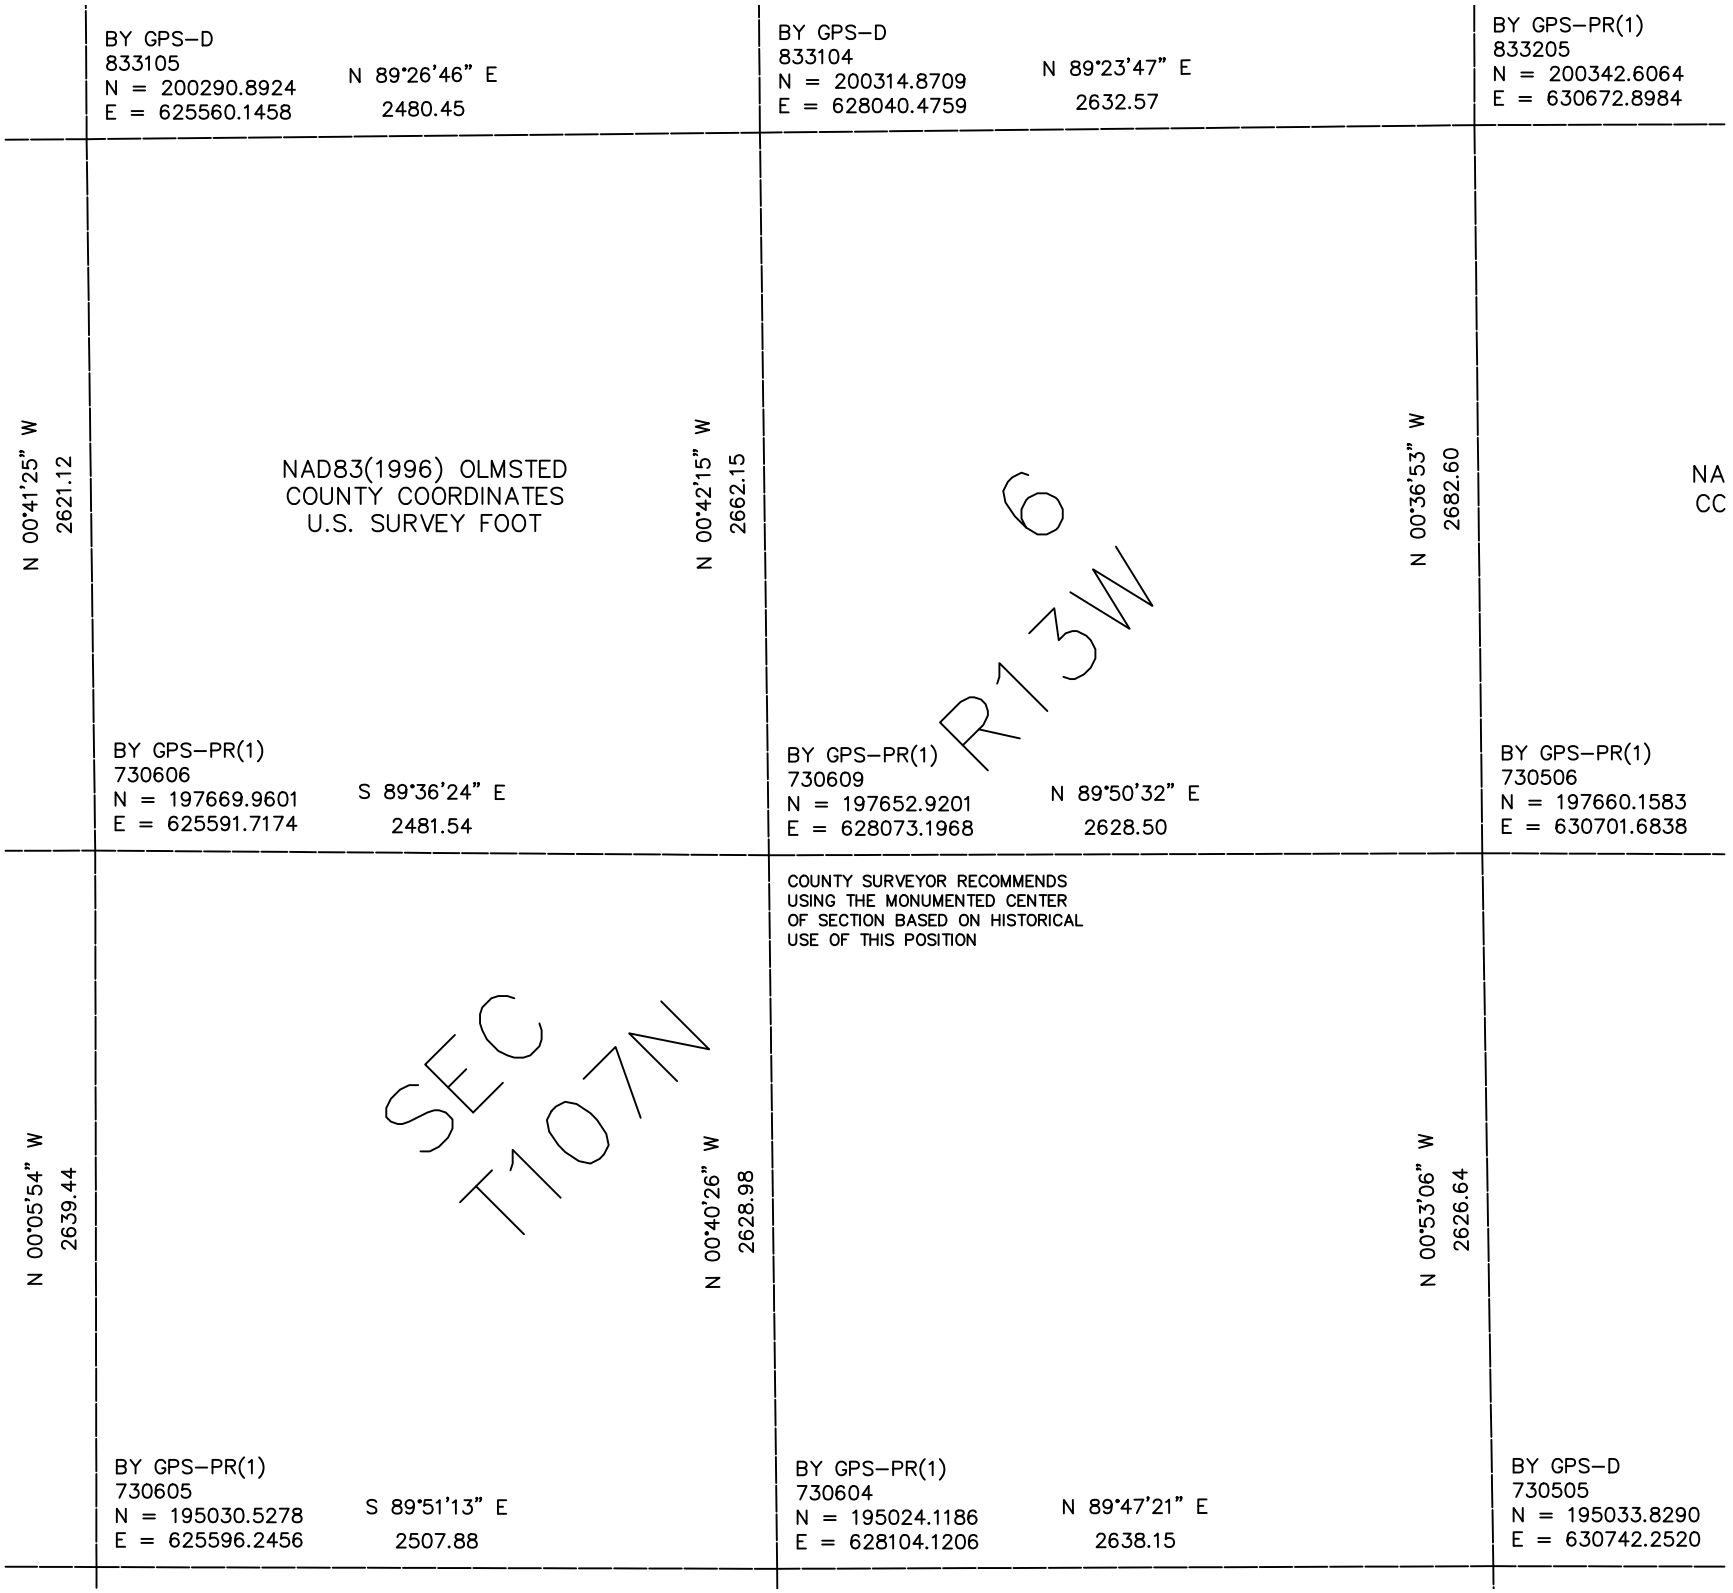

BY GPS–D
833105
N = 200290.8924
E = 625560.1458
N 89°26'46" E
2480.45
BY GPS–D
833104
N = 200314.8709
E = 628040.4759
N 89°23'47" E
2632.57
BY GPS–PR(1)
833205
N = 200342.6064
E = 630672.8984
N 00°41'25" W
2621.12
NAD83(1996) OLMSTED
COUNTY COORDINATES
U.S. SURVEY FOOT
N 00°42'15" W
2662.15
N 00°36'53" W
2682.60
NA
CC
6
R13W
BY GPS–PR(1)
730606
N = 197669.9601
E = 625591.7174
S 89°36'24" E
2481.54
BY GPS–PR(1)
730609
N = 197652.9201
E = 628073.1968
N 89°50'32" E
2628.50
BY GPS–PR(1)
730506
N = 197660.1583
E = 630701.6838
COUNTY SURVEYOR RECOMMENDS
USING THE MONUMENTED CENTER
OF SECTION BASED ON HISTORICAL
USE OF THIS POSITION
SEC
T107N
N 00°05'54" W
2639.44
N 00°40'26" W
2628.98
N 00°53'06" W
2626.64
BY GPS–PR(1)
730605
N = 195030.5278
E = 625596.2456
S 89°51'13" E
2507.88
BY GPS–PR(1)
730604
N = 195024.1186
E = 628104.1206
N 89°47'21" E
2638.15
BY GPS–D
730505
N = 195033.8290
E = 630742.2520