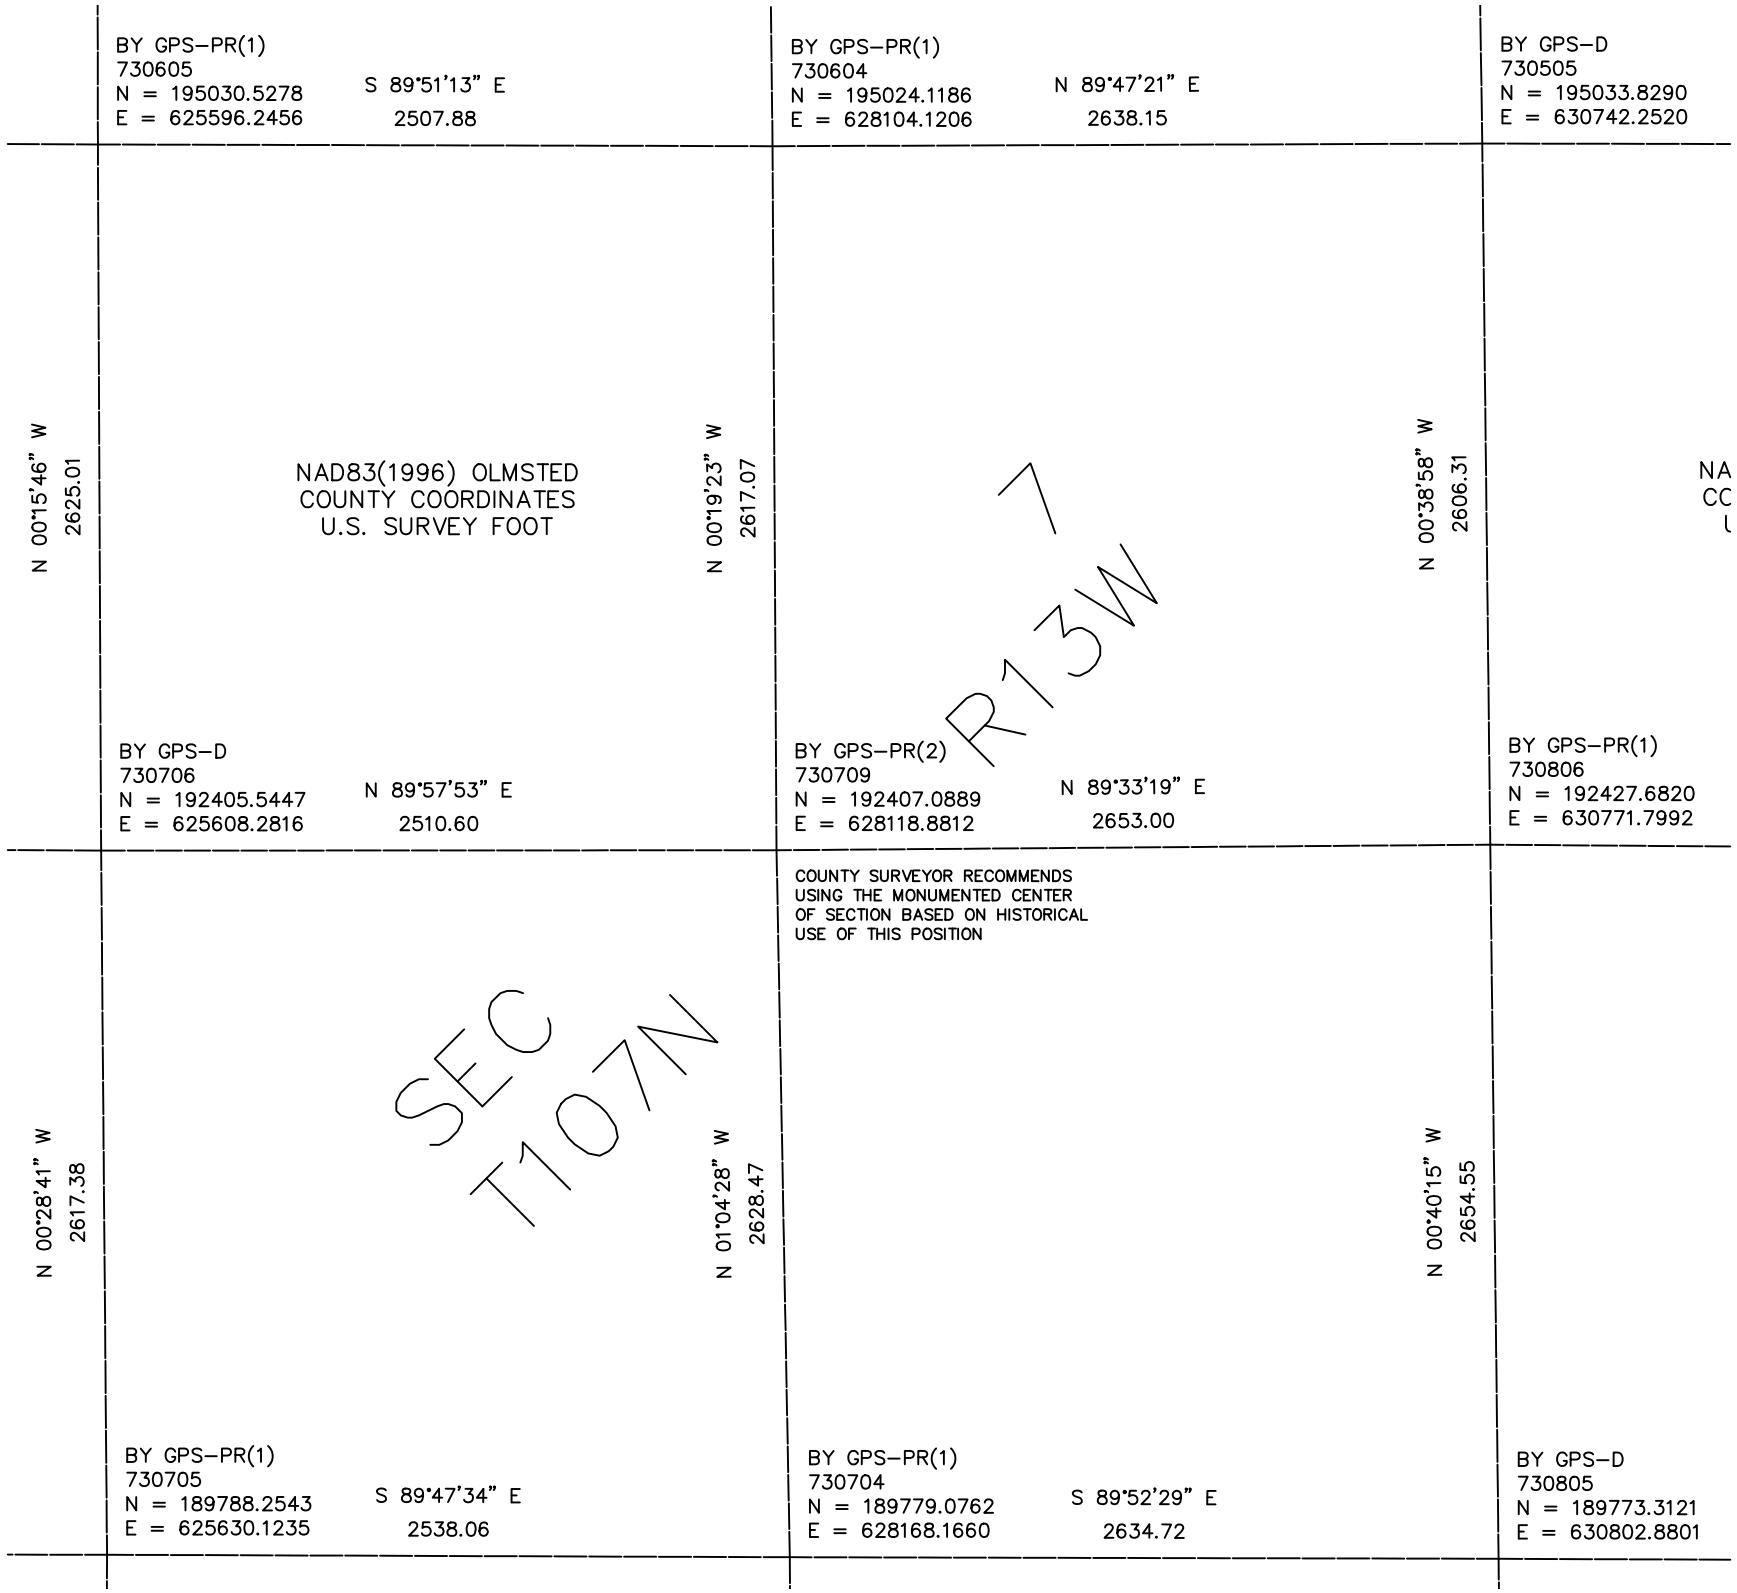

BY GPS–PR(1)
730605
N = 195030.5278
E = 625596.2456
S 89°51'13" E
2507.88
BY GPS–PR(1)
730604
N = 195024.1186
E = 628104.1206
N 89°47'21" E
2638.15
BY GPS–D
730505
N = 195033.8290
E = 630742.2520
N 00°15'46" W
2625.01
NAD83(1996) OLMSTED
COUNTY COORDINATES
U.S. SURVEY FOOT
N 00°19'23" W
2617.07
N 00°38'58" W
2606.31
NA
CC
BY GPS–D
730706
N = 192405.5447
E = 625608.2816
N 89°57'53" E
2510.60
BY GPS–PR(2)
730709
N = 192407.0889
E = 628118.8812
N 89°33'19" E
2653.00
BY GPS–PR(1)
730806
N = 192427.6820
E = 630771.7992
R13W
SEC
T107N
COUNTY SURVEYOR RECOMMENDS
USING THE MONUMENTED CENTER
OF SECTION BASED ON HISTORICAL
USE OF THIS POSITION
N 00°28'41" W
2617.38
N 01°04'28" W
2628.47
N 00°40'15" W
2654.55
BY GPS–PR(1)
730705
N = 189788.2543
E = 625630.1235
S 89°47'34" E
2538.06
BY GPS–PR(1)
730704
N = 189779.0762
E = 628168.1660
S 89°52'29" E
2634.72
BY GPS–D
730805
N = 189773.3121
E = 630802.8801