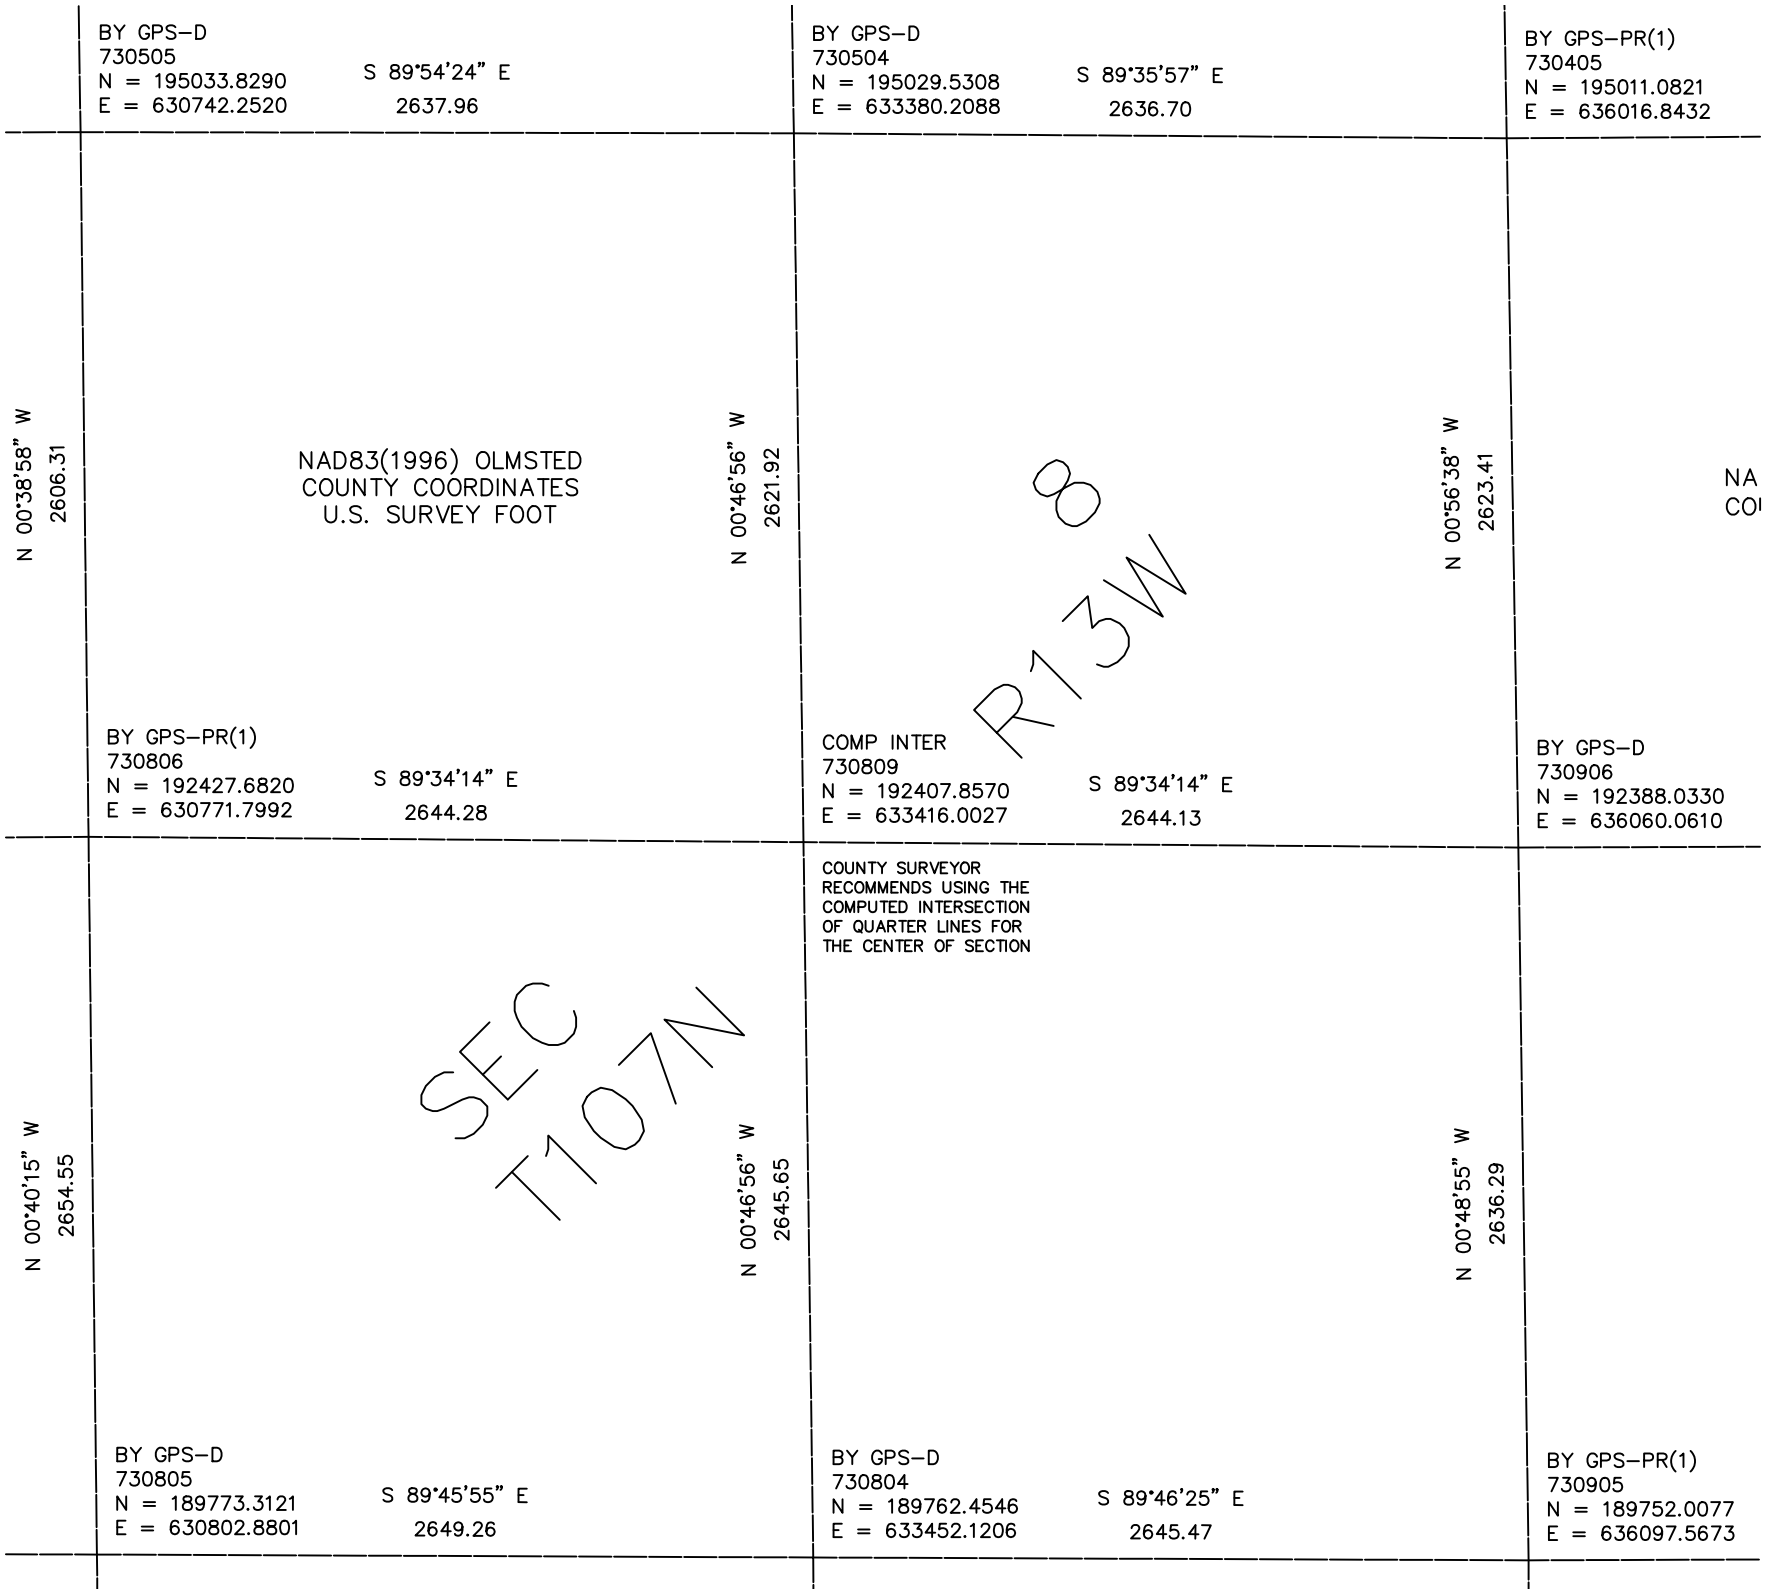

BY GPS–D
730505
N = 195033.8290
E = 630742.2520
S 89°54'24" E
2637.96
BY GPS–D
730504
N = 195029.5308
E = 633380.2088
S 89°35'57" E
2636.70
BY GPS–PR(1)
730405
N = 195011.0821
E = 636016.8432
N 00°38'58" W
2606.31
NAD83(1996) OLMSTED
COUNTY COORDINATES
U.S. SURVEY FOOT
N 00°46'56" W
2621.92
N 00°56'38" W
2623.41
NA
CO
R13W
8
BY GPS–PR(1)
730806
N = 192427.6820
E = 630771.7992
S 89°34'14" E
2644.28
COMP INTER
730809
N = 192407.8570
E = 633416.0027
S 89°34'14" E
2644.13
BY GPS–D
730906
N = 192388.0330
E = 636060.0610
COUNTY SURVEYOR
RECOMMENDS USING THE
COMPUTED INTERSECTION
OF QUARTER LINES FOR
THE CENTER OF SECTION
SEC
T107N
N 00°40'15" W
2654.55
N 00°46'56" W
2645.65
N 00°48'55" W
2636.29
BY GPS–D
730805
N = 189773.3121
E = 630802.8801
S 89°45'55" E
2649.26
BY GPS–D
730804
N = 189762.4546
E = 633452.1206
S 89°46'25" E
2645.47
BY GPS–PR(1)
730905
N = 189752.0077
E = 636097.5673