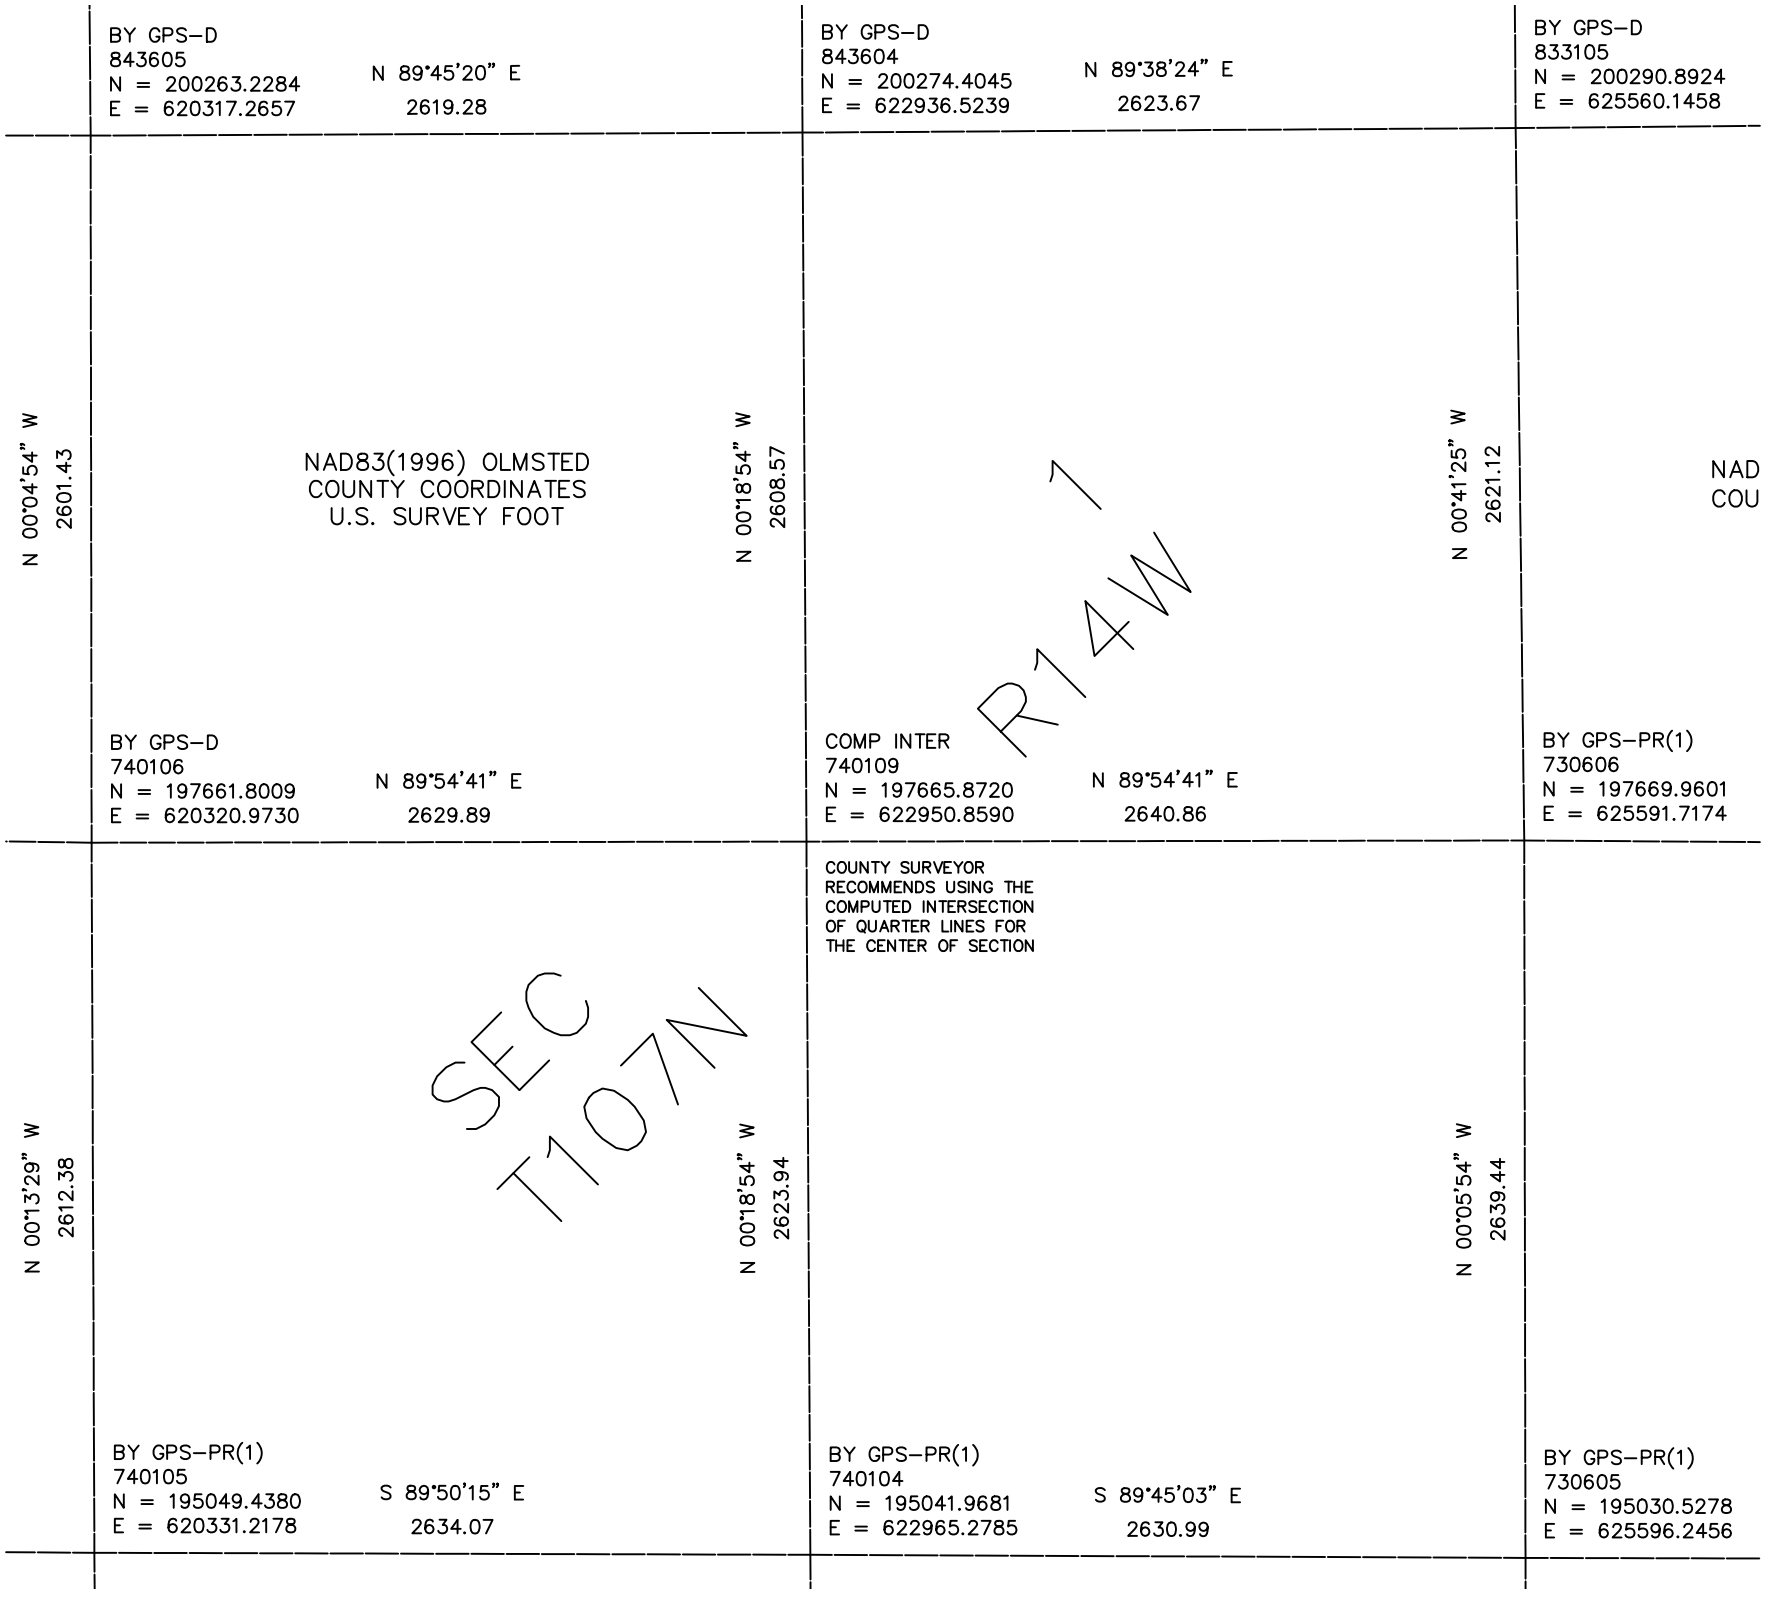

BY GPS–D
843605
N = 200263.2284
E = 620317.2657
N 89°45'20" E
2619.28
BY GPS–D
843604
N = 200274.4045
E = 622936.5239
N 89°38'24" E
2623.67
BY GPS–D
833105
N = 200290.8924
E = 625560.1458
N 00°04'54" W
2601.43
NAD83(1996) OLMSTED
COUNTY COORDINATES
U.S. SURVEY FOOT
N 00°18'54" W
2608.57
N 00°41'25" W
2621.12
NAD
COU
R14W
BY GPS–D
740106
N = 197661.8009
E = 620320.9730
N 89°54'41" E
2629.89
COMP INTER
740109
N = 197665.8720
E = 622950.8590
N 89°54'41" E
2640.86
BY GPS–PR(1)
730606
N = 197669.9601
E = 625591.7174
COUNTY SURVEYOR
RECOMMENDS USING THE
COMPUTED INTERSECTION
OF QUARTER LINES FOR
THE CENTER OF SECTION
SEC
T107N
N 00°13'29" W
2612.38
N 00°18'54" W
2623.94
N 00°05'54" W
2639.44
BY GPS–PR(1)
740105
N = 195049.4380
E = 620331.2178
S 89°50'15" E
2634.07
BY GPS–PR(1)
740104
N = 195041.9681
E = 622965.2785
S 89°45'03" E
2630.99
BY GPS–PR(1)
730605
N = 195030.5278
E = 625596.2456