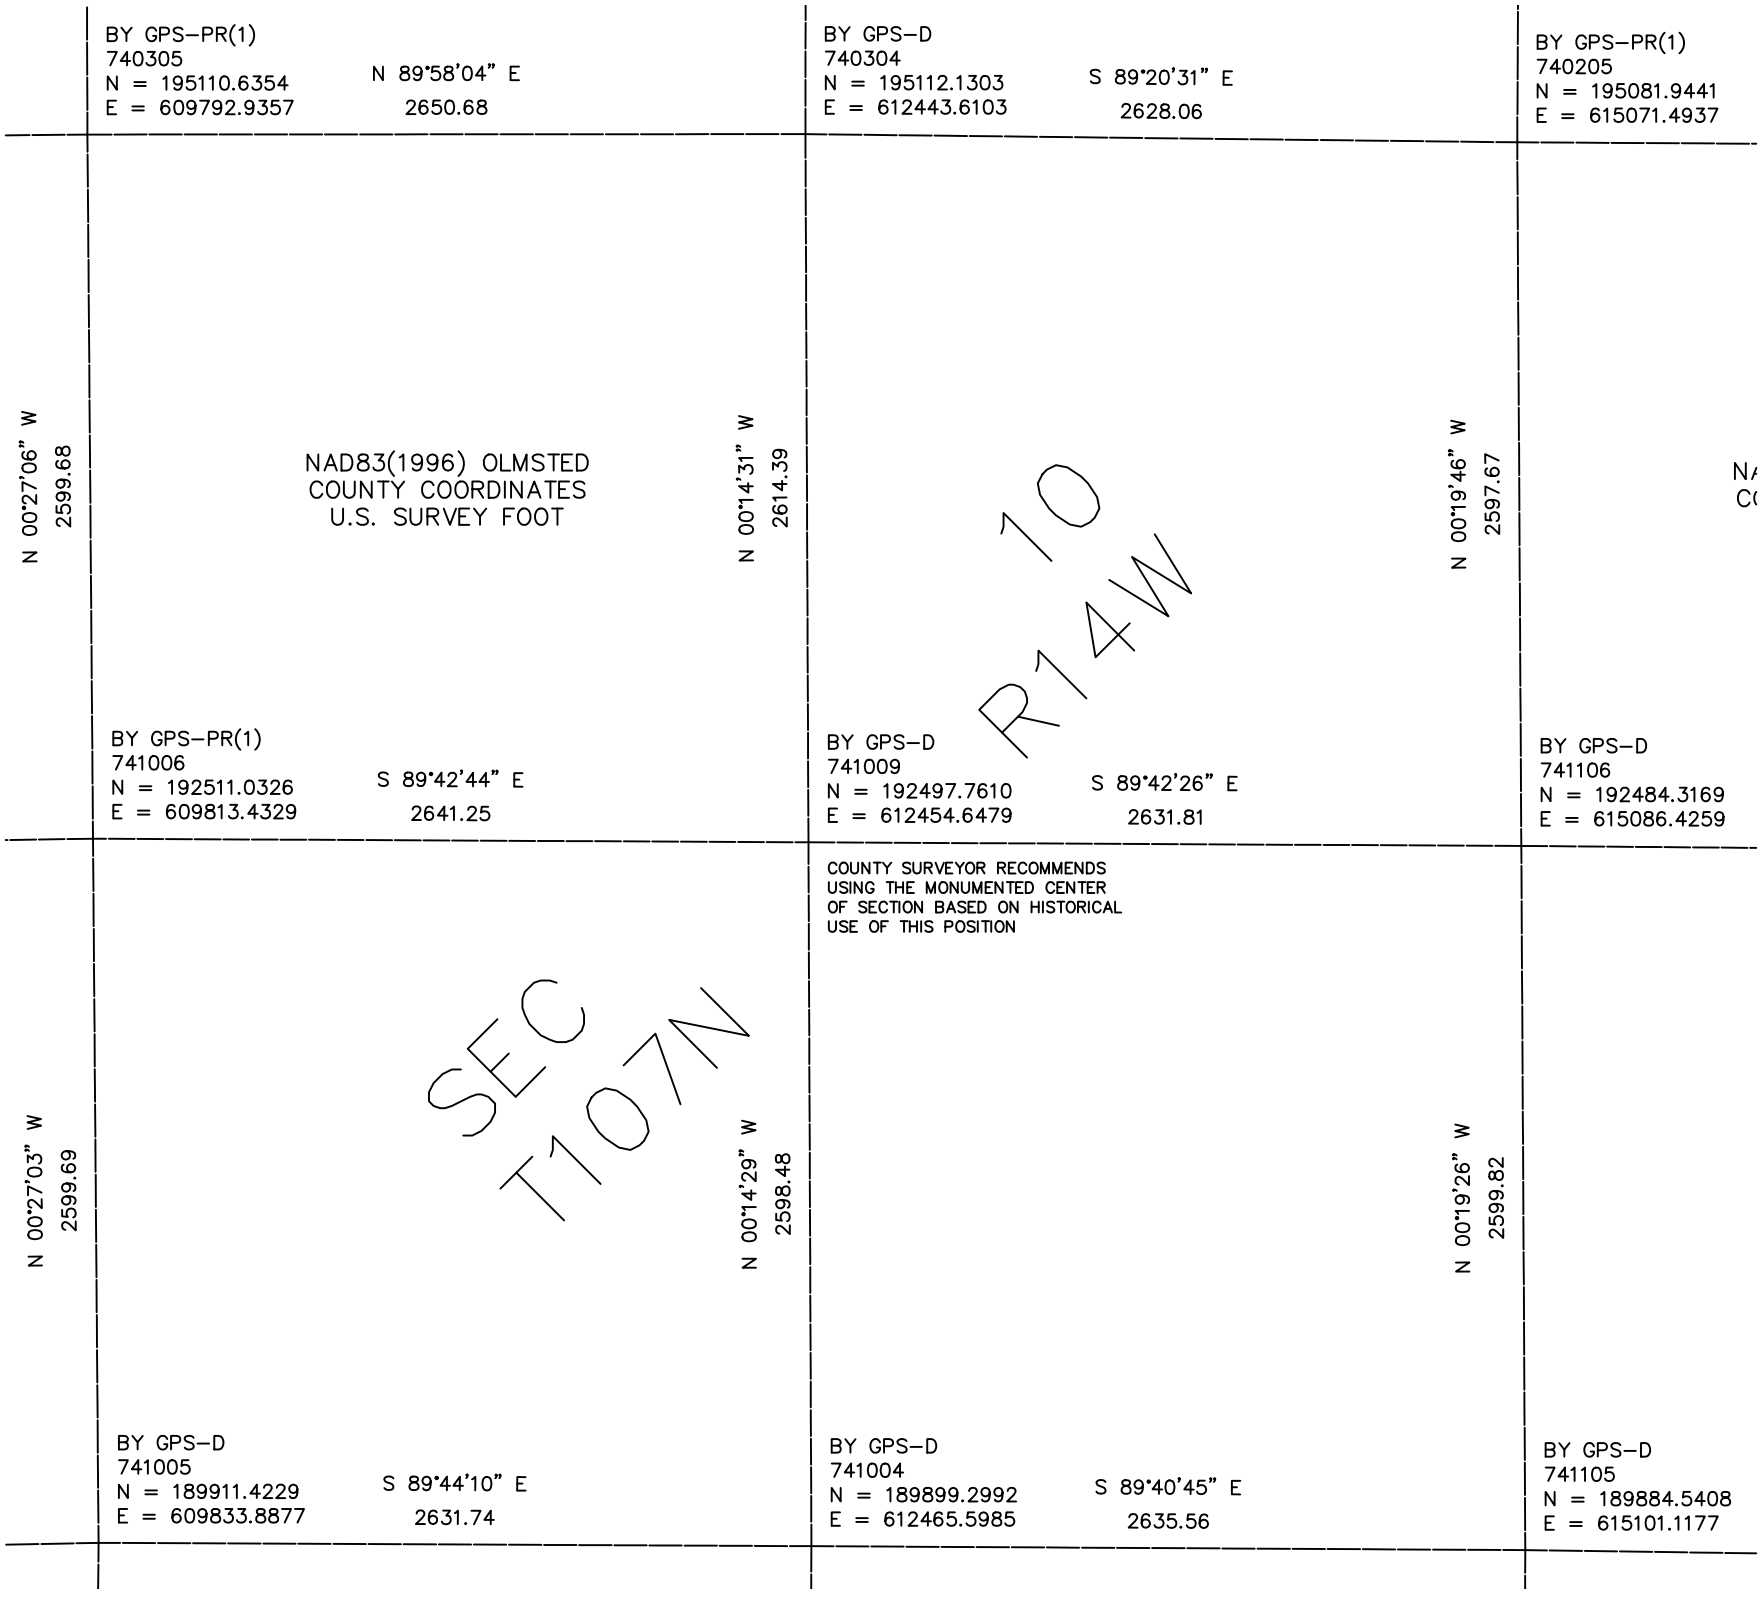

BY GPS–PR(1)
740305
N = 195110.6354
E = 609792.9357
N 89°58'04" E
2650.68
BY GPS–D
740304
N = 195112.1303
E = 612443.6103
S 89°20'31" E
2628.06
BY GPS–PR(1)
740205
N = 195081.9441
E = 615071.4937
N 00°27'06" W
2599.68
NAD83(1996) OLMSTED
COUNTY COORDINATES
U.S. SURVEY FOOT
N 00°14'31" W
2614.39
N 00°19'46" W
2597.67
10
R14W
BY GPS–PR(1)
741006
N = 192511.0326
E = 609813.4329
S 89°42'44" E
2641.25
BY GPS–D
741009
N = 192497.7610
E = 612454.6479
S 89°42'26" E
2631.81
BY GPS–D
741106
N = 192484.3169
E = 615086.4259
COUNTY SURVEYOR RECOMMENDS
USING THE MONUMENTED CENTER
OF SECTION BASED ON HISTORICAL
USE OF THIS POSITION
N 00°27'03" W
2599.69
SEC
T107N
N 00°14'29" W
2598.48
N 00°19'26" W
2599.82
BY GPS–D
741005
N = 189911.4229
E = 609833.8877
S 89°44'10" E
2631.74
BY GPS–D
741004
N = 189899.2992
E = 612465.5985
S 89°40'45" E
2635.56
BY GPS–D
741105
N = 189884.5408
E = 615101.1177