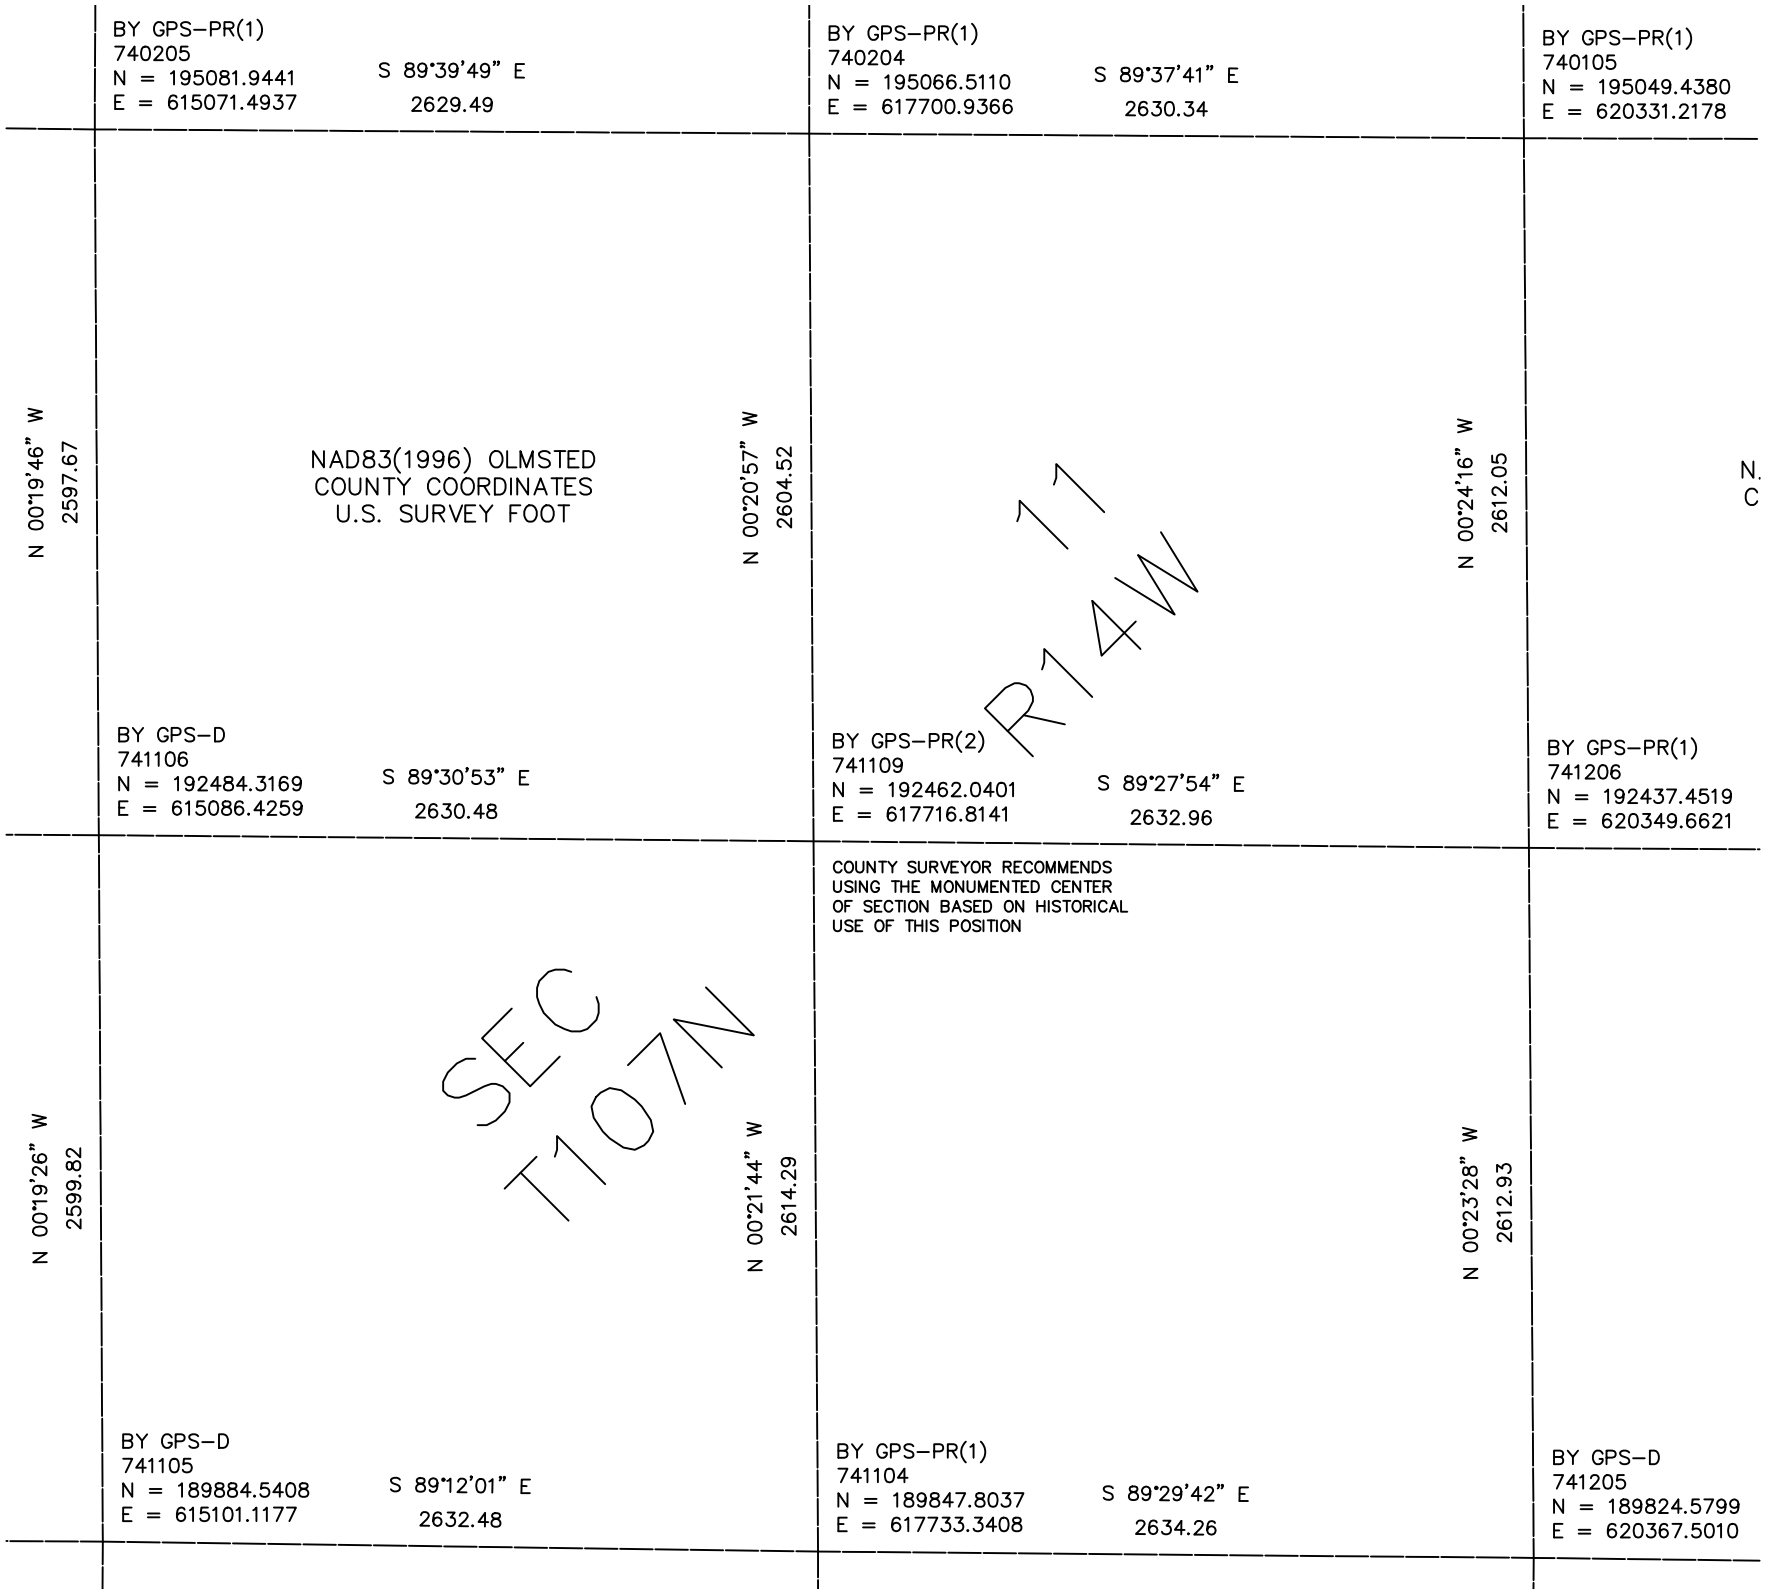

BY GPS–PR(1)
740205
N = 195081.9441
E = 615071.4937
S 89°39'49" E
2629.49
BY GPS–PR(1)
740204
N = 195066.5110
E = 617700.9366
S 89°37'41" E
2630.34
BY GPS–PR(1)
740105
N = 195049.4380
E = 620331.2178
N 00°19'46" W
2597.67
NAD83(1996) OLMSTED
COUNTY COORDINATES
U.S. SURVEY FOOT
N 00°20'57" W
2604.52
N 00°24'16" W
2612.05
N.
C
11
R14W
BY GPS–D
741106
N = 192484.3169
E = 615086.4259
S 89°30'53" E
2630.48
BY GPS–PR(2)
741109
N = 192462.0401
E = 617716.8141
S 89°27'54" E
2632.96
BY GPS–PR(1)
741206
N = 192437.4519
E = 620349.6621
COUNTY SURVEYOR RECOMMENDS
USING THE MONUMENTED CENTER
OF SECTION BASED ON HISTORICAL
USE OF THIS POSITION
SEC
T107N
N 00°19'26" W
2599.82
N 00°21'44" W
2614.29
N 00°23'28" W
2612.93
BY GPS–D
741105
N = 189884.5408
E = 615101.1177
S 89°12'01" E
2632.48
BY GPS–PR(1)
741104
N = 189847.8037
E = 617733.3408
S 89°29'42" E
2634.26
BY GPS–D
741205
N = 189824.5799
E = 620367.5010