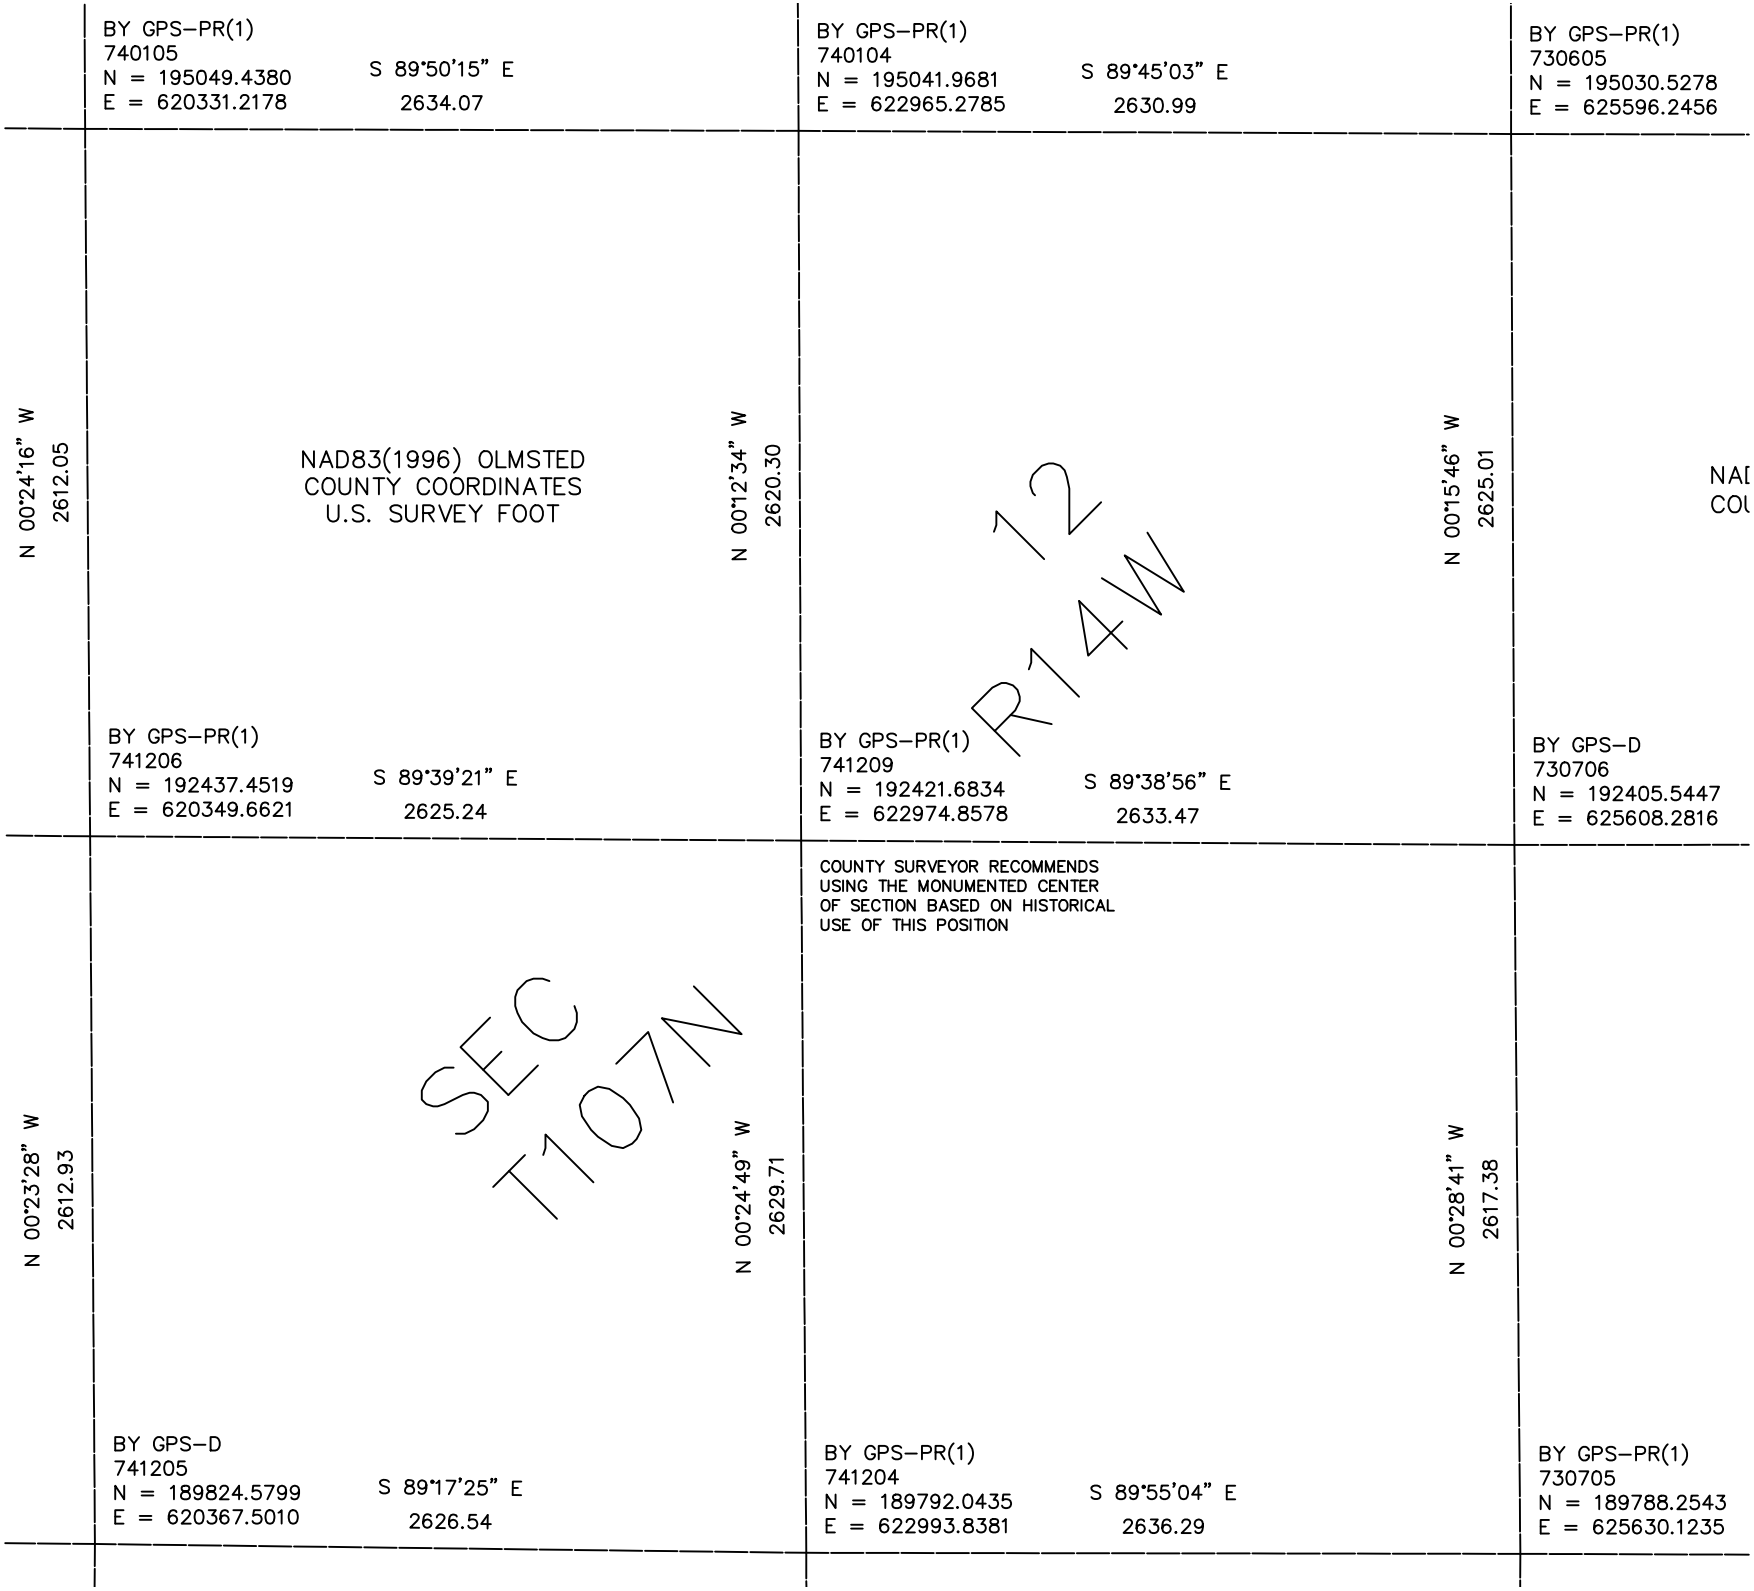

BY GPS–PR(1)
740105
N = 195049.4380
E = 620331.2178
S 89°50'15" E
2634.07
BY GPS–PR(1)
740104
N = 195041.9681
E = 622965.2785
S 89°45'03" E
2630.99
BY GPS–PR(1)
730605
N = 195030.5278
E = 625596.2456
N 00°24'16" W
2612.05
NAD83(1996) OLMSTED
COUNTY COORDINATES
U.S. SURVEY FOOT
N 00°12'34" W
2620.30
N 00°15'46" W
2625.01
12
R14W
BY GPS–PR(1)
741206
N = 192437.4519
E = 620349.6621
S 89°39'21" E
2625.24
BY GPS–PR(1)
741209
N = 192421.6834
E = 622974.8578
S 89°38'56" E
2633.47
BY GPS–D
730706
N = 192405.5447
E = 625608.2816
COUNTY SURVEYOR RECOMMENDS
USING THE MONUMENTED CENTER
OF SECTION BASED ON HISTORICAL
USE OF THIS POSITION
N 00°23'28" W
2612.93
SEC
T107N
N 00°24'49" W
2629.71
N 00°28'41" W
2617.38
BY GPS–D
741205
N = 189824.5799
E = 620367.5010
S 89°17'25" E
2626.54
BY GPS–PR(1)
741204
N = 189792.0435
E = 622993.8381
S 89°55'04" E
2636.29
BY GPS–PR(1)
730705
N = 189788.2543
E = 625630.1235