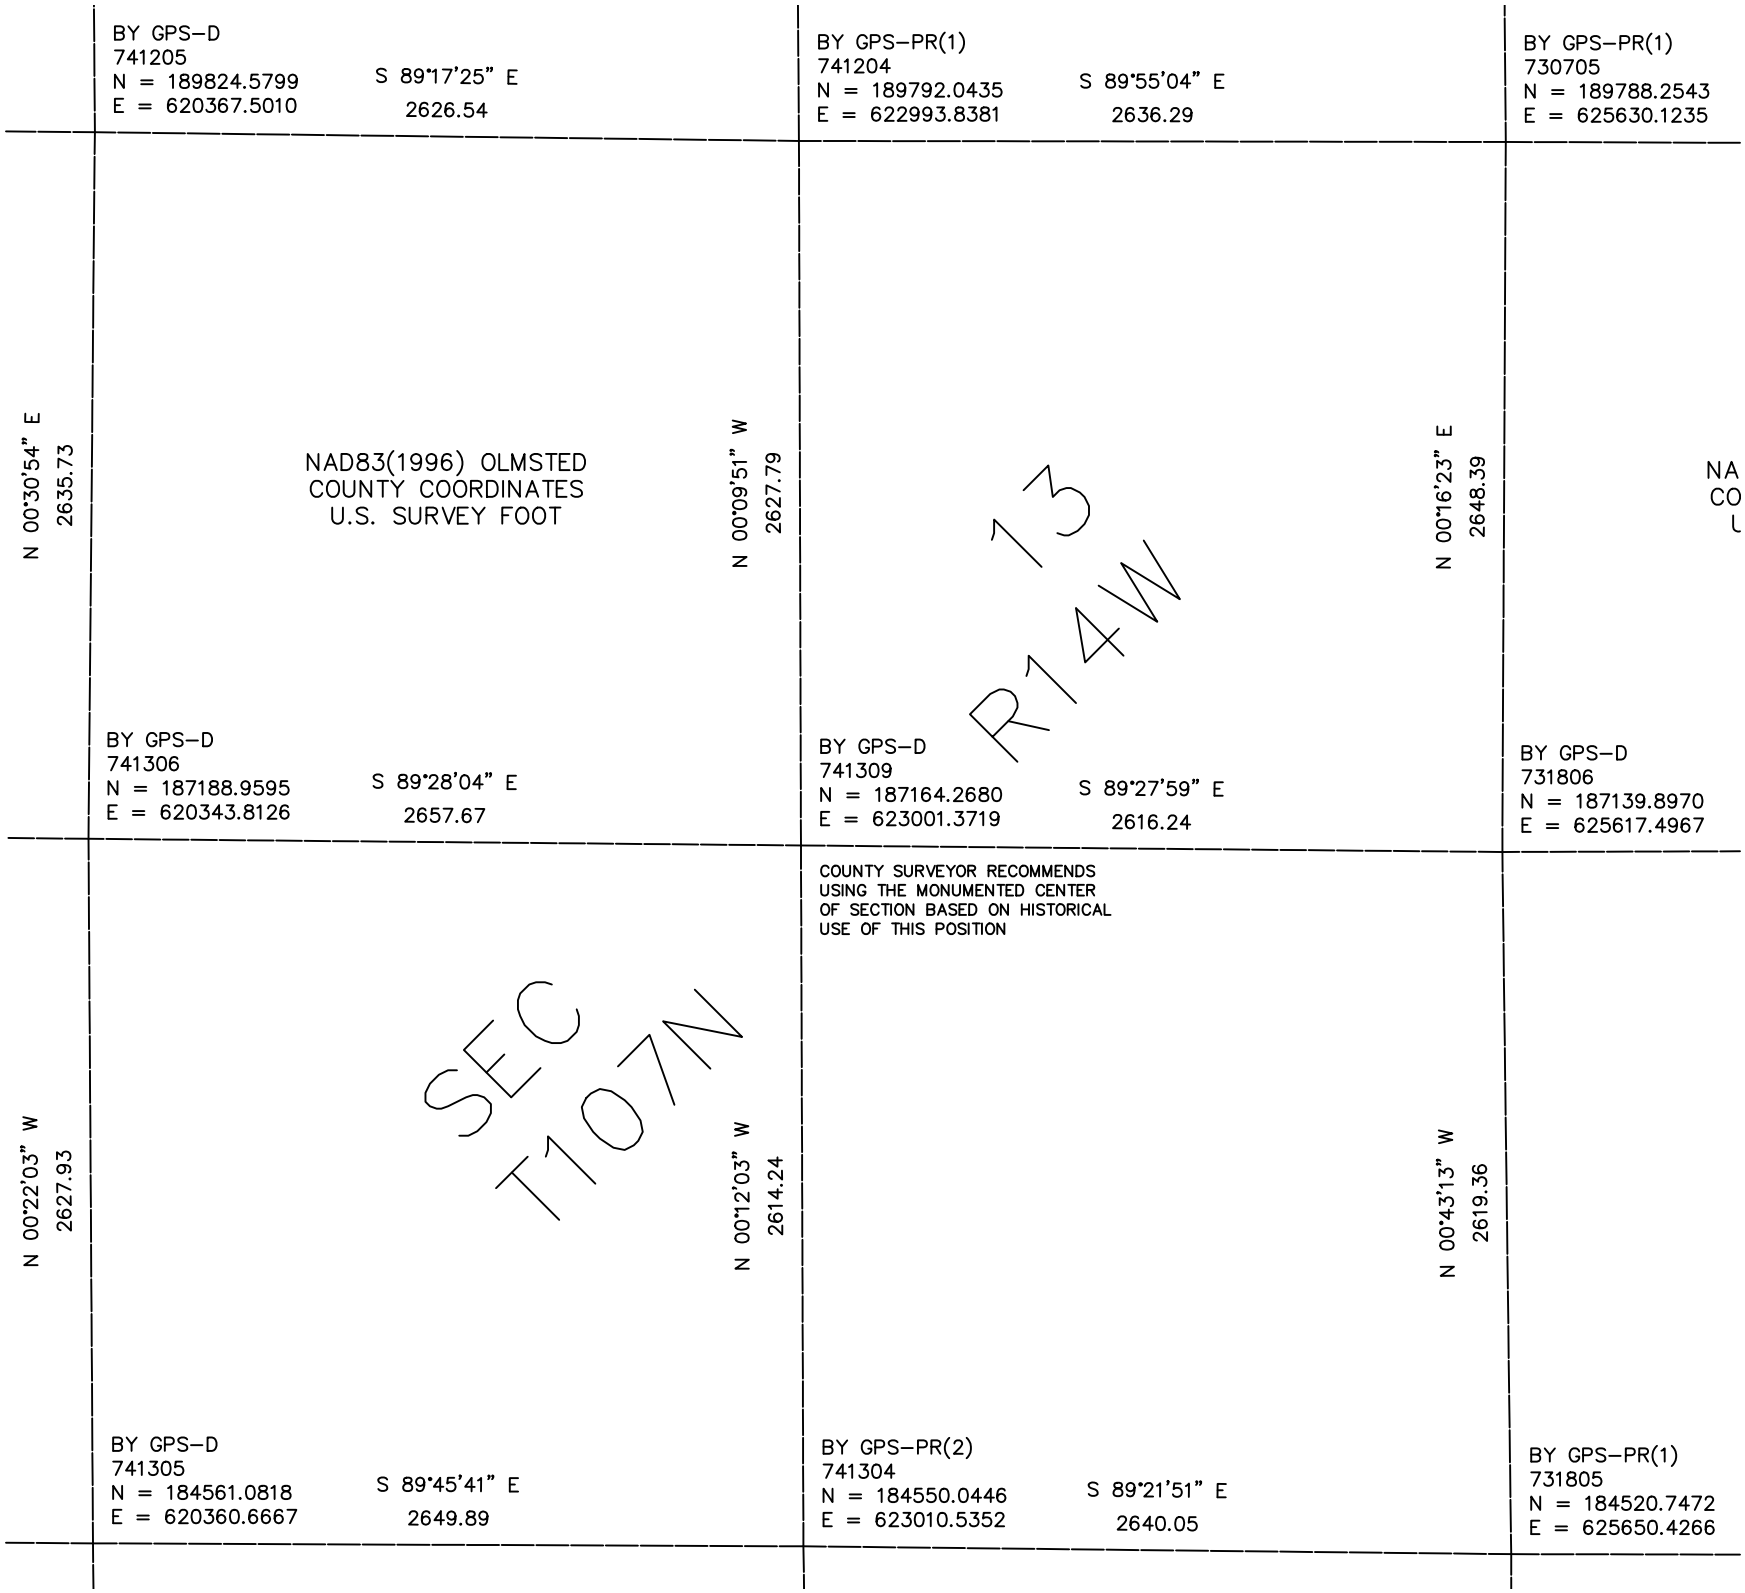

BY GPS–D
741205
N = 189824.5799
E = 620367.5010
S 89°17'25" E
2626.54
BY GPS–PR(1)
741204
N = 189792.0435
E = 622993.8381
S 89°55'04" E
2636.29
BY GPS–PR(1)
730705
N = 189788.2543
E = 625630.1235
N 00°30'54" E
2635.73
NAD83(1996) OLMSTED
COUNTY COORDINATES
U.S. SURVEY FOOT
N 00°09'51" W
2627.79
13
R14W
N 00°16'23" E
2648.39
NA
CO
L
BY GPS–D
741306
N = 187188.9595
E = 620343.8126
S 89°28'04" E
2657.67
BY GPS–D
741309
N = 187164.2680
E = 623001.3719
S 89°27'59" E
2616.24
BY GPS–D
731806
N = 187139.8970
E = 625617.4967
COUNTY SURVEYOR RECOMMENDS
USING THE MONUMENTED CENTER
OF SECTION BASED ON HISTORICAL
USE OF THIS POSITION
N 00°22'03" W
2627.93
SEC
T107N
N 00°12'03" W
2614.24
N 00°43'13" W
2619.36
BY GPS–D
741305
N = 184561.0818
E = 620360.6667
S 89°45'41" E
2649.89
BY GPS–PR(2)
741304
N = 184550.0446
E = 623010.5352
S 89°21'51" E
2640.05
BY GPS–PR(1)
731805
N = 184520.7472
E = 625650.4266