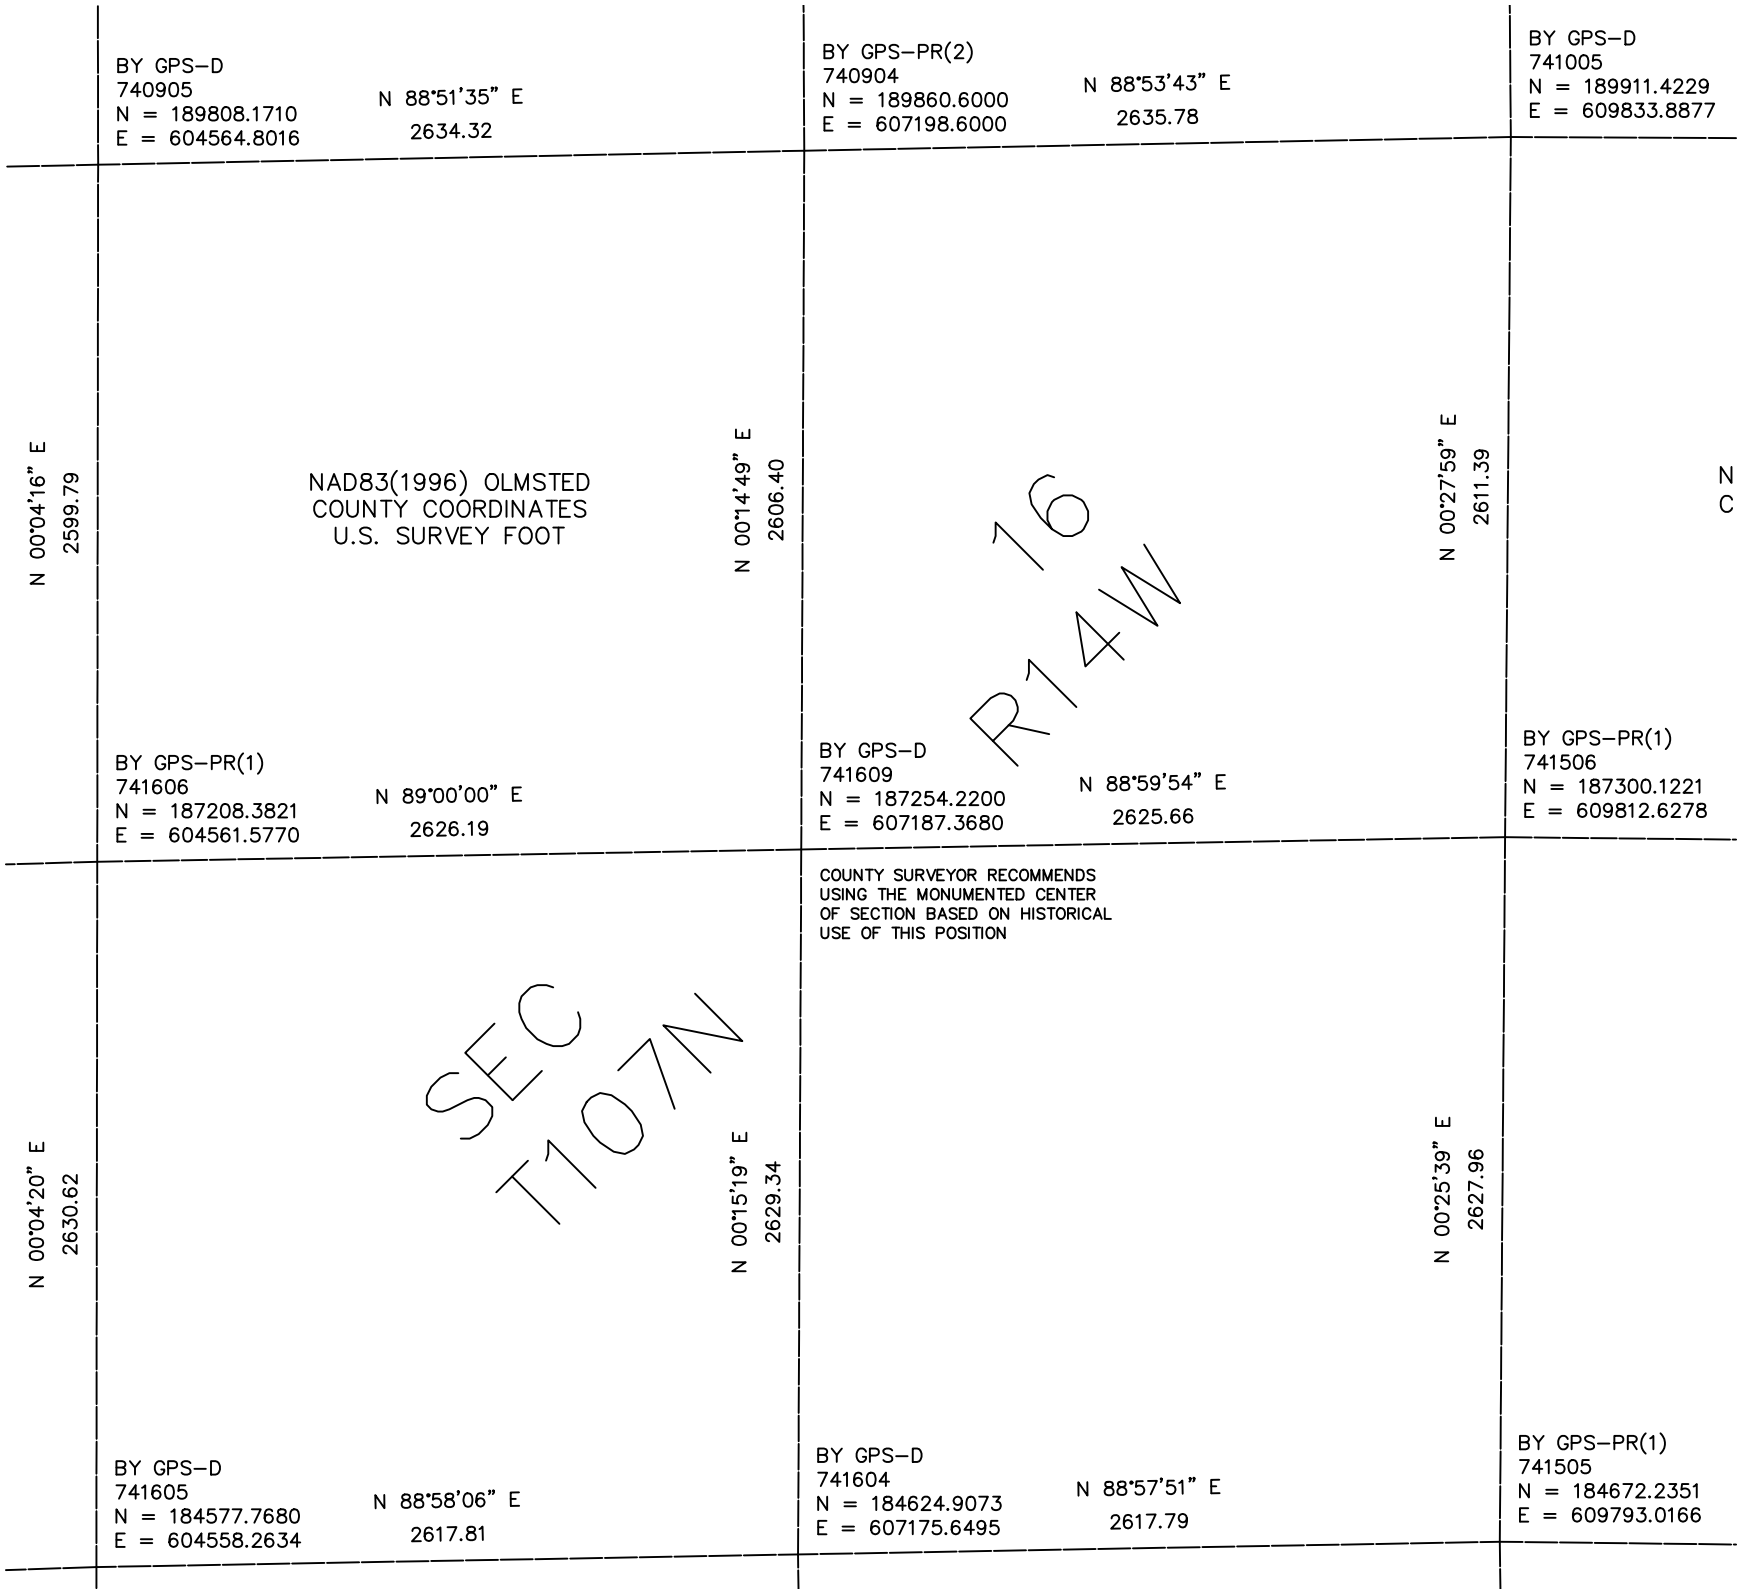

BY GPS–D
740905
N = 189808.1710
E = 604564.8016
N 88°51'35" E
2634.32
BY GPS–PR(2)
740904
N = 189860.6000
E = 607198.6000
N 88°53'43" E
2635.78
BY GPS–D
741005
N = 189911.4229
E = 609833.8877
N 00°04'16" E
2599.79
NAD83(1996) OLMSTED
COUNTY COORDINATES
U.S. SURVEY FOOT
N 00°14'49" E
2606.40
16
R14W
N 00°27'59" E
2611.39
N
C
BY GPS–PR(1)
741606
N = 187208.3821
E = 604561.5770
N 89°00'00" E
2626.19
BY GPS–D
741609
N = 187254.2200
E = 607187.3680
N 88°59'54" E
2625.66
BY GPS–PR(1)
741506
N = 187300.1221
E = 609812.6278
COUNTY SURVEYOR RECOMMENDS
USING THE MONUMENTED CENTER
OF SECTION BASED ON HISTORICAL
USE OF THIS POSITION
N 00°04'20" E
2630.62
SEC
T107N
N 00°15'19" E
2629.34
N 00°25'39" E
2627.96
BY GPS–D
741605
N = 184577.7680
E = 604558.2634
N 88°58'06" E
2617.81
BY GPS–D
741604
N = 184624.9073
E = 607175.6495
N 88°57'51" E
2617.79
BY GPS–PR(1)
741505
N = 184672.2351
E = 609793.0166