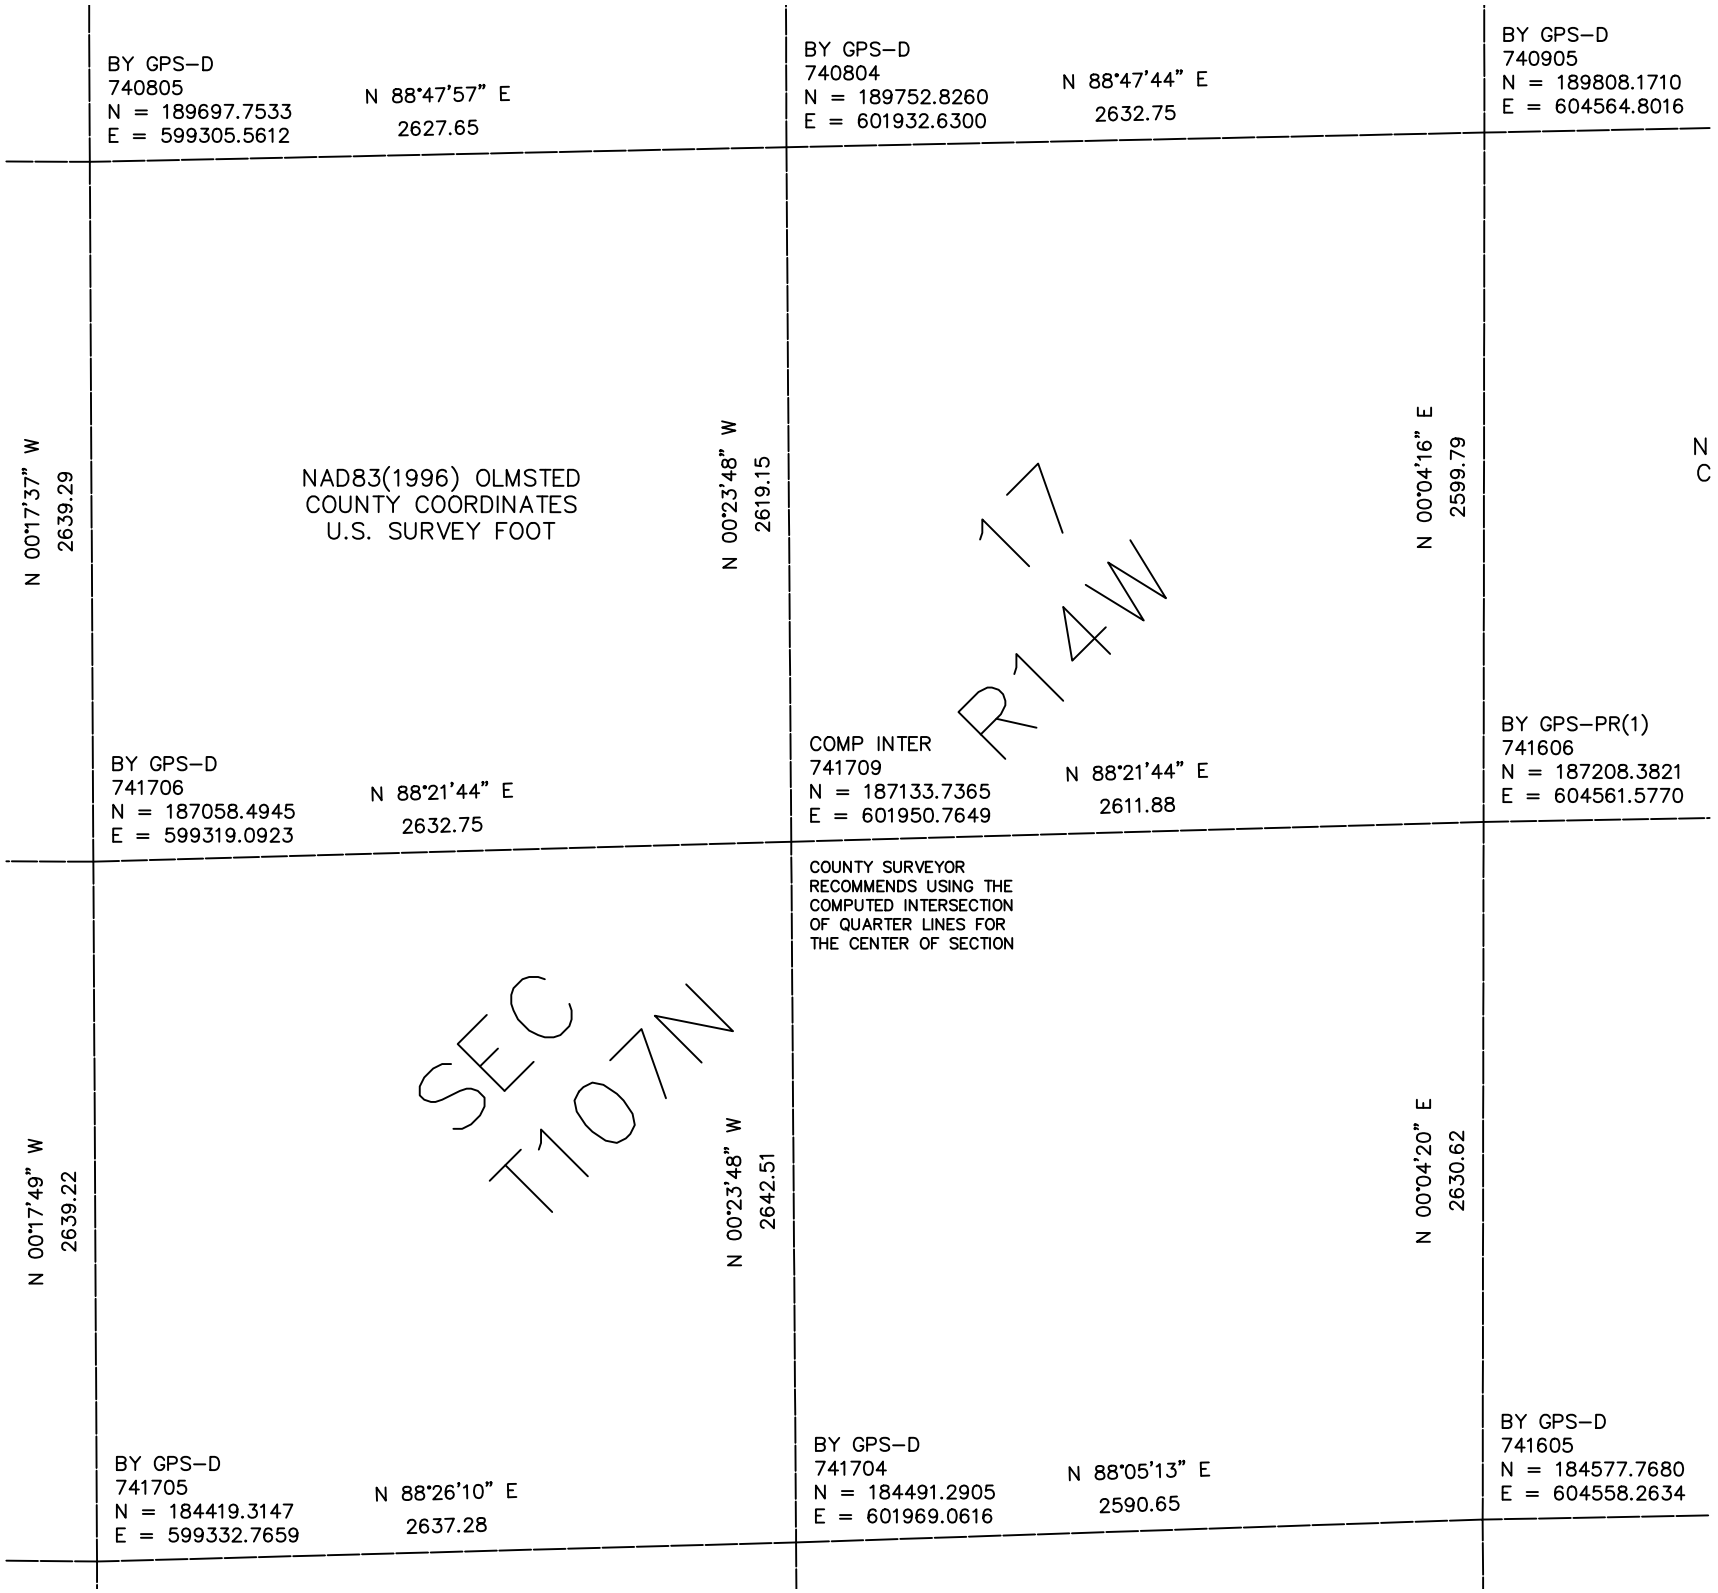

BY GPS–D
740805
N = 189697.7533
E = 599305.5612
N 88°47'57" E
2627.65
BY GPS–D
740804
N = 189752.8260
E = 601932.6300
N 88°47'44" E
2632.75
BY GPS–D
740905
N = 189808.1710
E = 604564.8016
N 00°17'37" W
2639.29
NAD83(1996) OLMSTED
COUNTY COORDINATES
U.S. SURVEY FOOT
N 00°23'48" W
2619.15
17
R14W
N 00°04'16" E
2599.79
N
C
BY GPS–D
741706
N = 187058.4945
E = 599319.0923
N 88°21'44" E
2632.75
COMP INTER
741709
N = 187133.7365
E = 601950.7649
N 88°21'44" E
2611.88
BY GPS–PR(1)
741606
N = 187208.3821
E = 604561.5770
COUNTY SURVEYOR
RECOMMENDS USING THE
COMPUTED INTERSECTION
OF QUARTER LINES FOR
THE CENTER OF SECTION
N 00°17'49" W
2639.22
SEC
T107N
N 00°23'48" W
2642.51
N 00°04'20" E
2630.62
BY GPS–D
741705
N = 184419.3147
E = 599332.7659
N 88°26'10" E
2637.28
BY GPS–D
741704
N = 184491.2905
E = 601969.0616
N 88°05'13" E
2590.65
BY GPS–D
741605
N = 184577.7680
E = 604558.2634