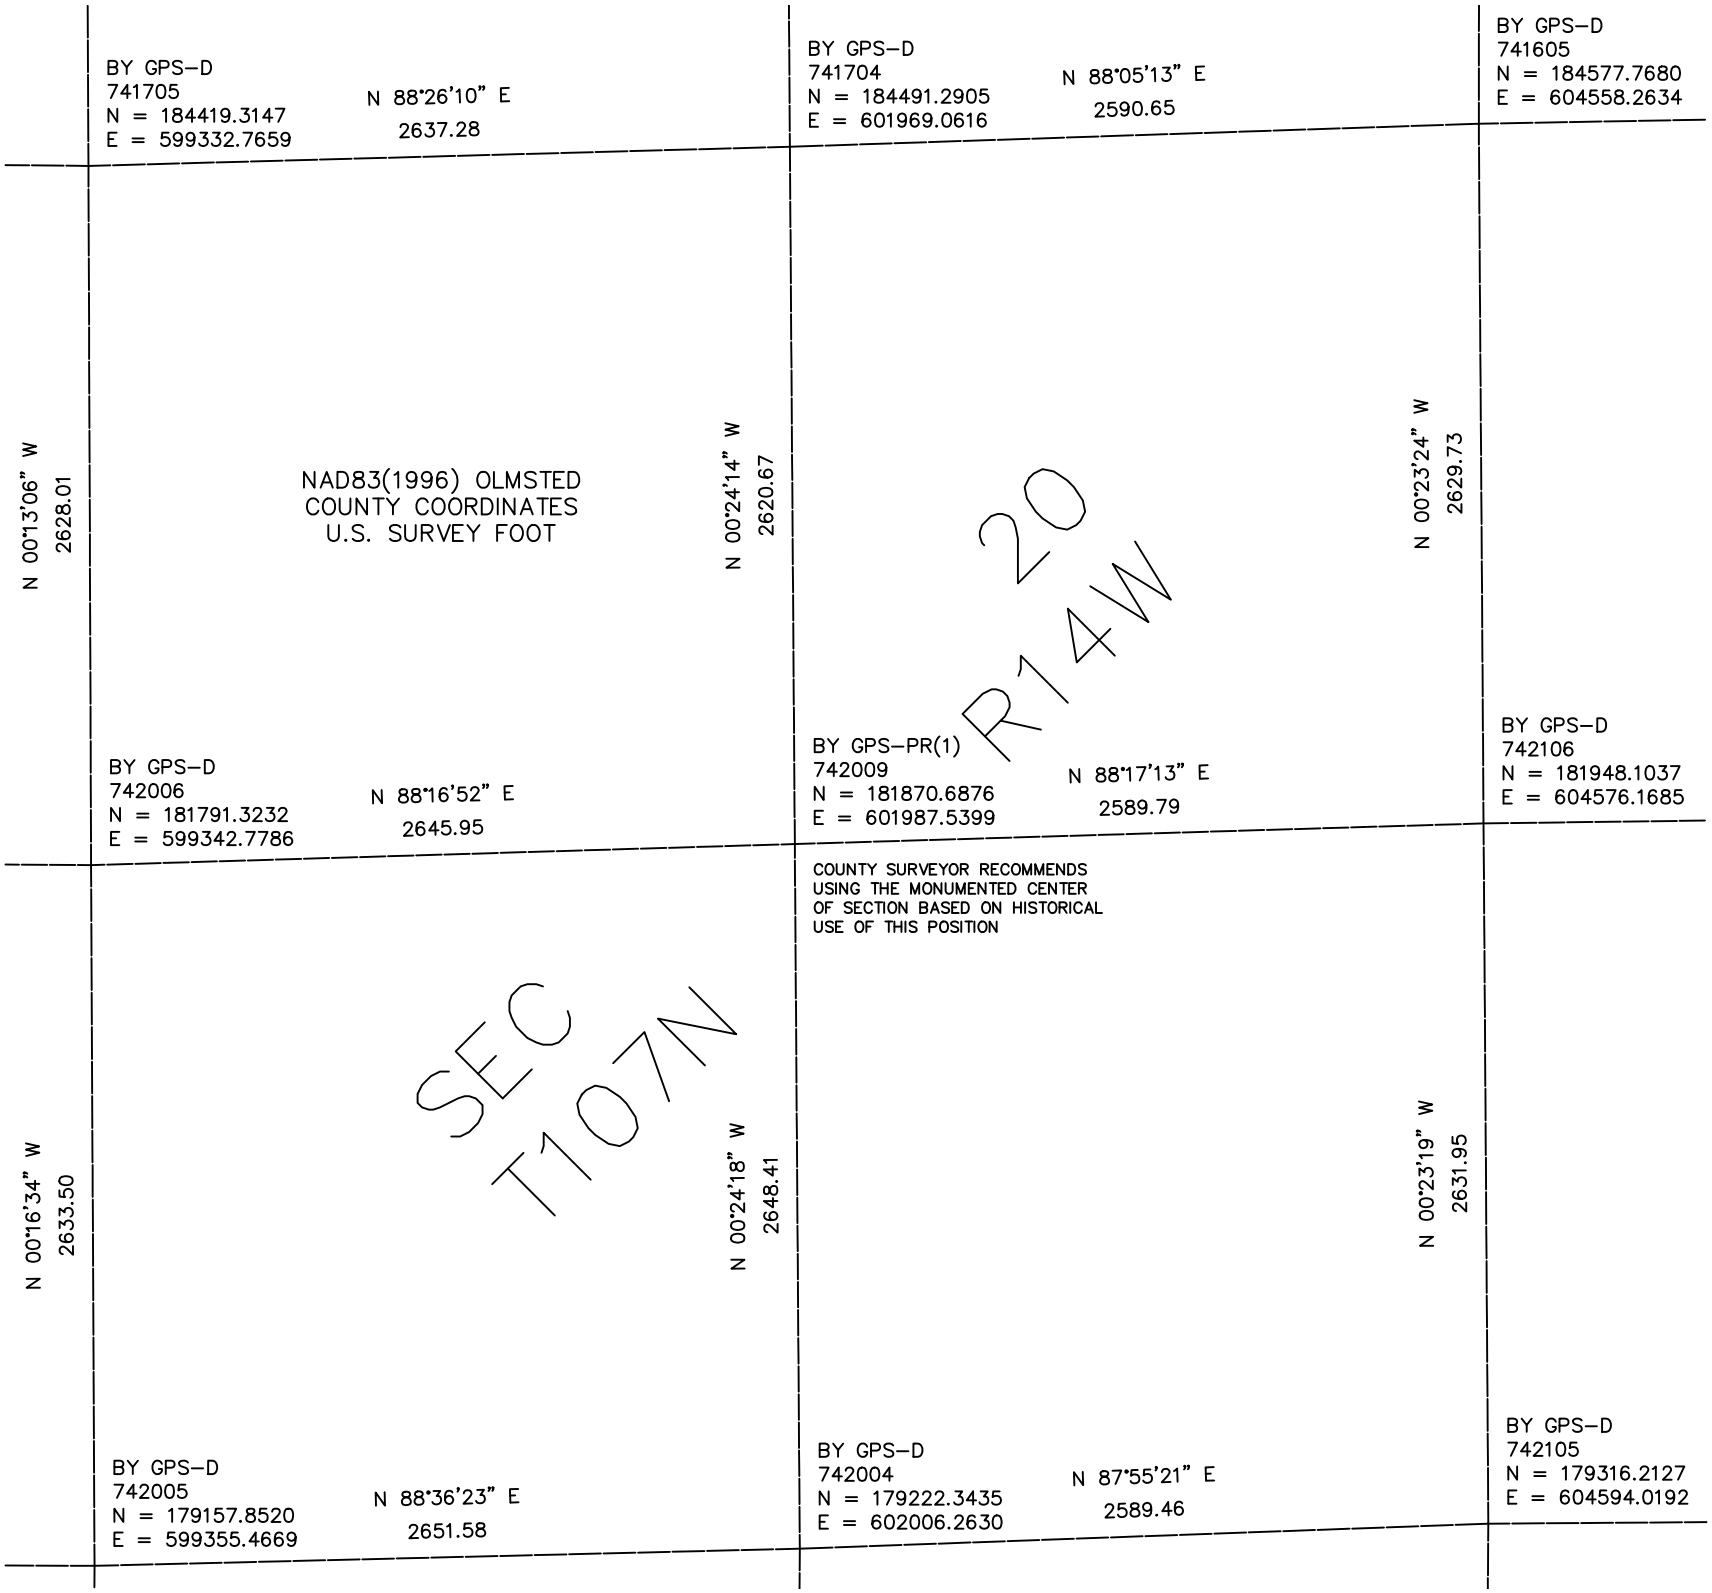

BY GPS–D
741705
N = 184419.3147
E = 599332.7659
N 88°26'10" E
2637.28
BY GPS–D
741704
N = 184491.2905
E = 601969.0616
N 88°05'13" E
2590.65
BY GPS–D
741605
N = 184577.7680
E = 604558.2634
N 00°13'06" W
2628.01
NAD83(1996) OLMSTED
COUNTY COORDINATES
U.S. SURVEY FOOT
N 00°24'14" W
2620.67
20
R14W
N 00°23'24" W
2629.73
BY GPS–D
742006
N = 181791.3232
E = 599342.7786
N 88°16'52" E
2645.95
BY GPS–PR(1)
742009
N = 181870.6876
E = 601987.5399
N 88°17'13" E
2589.79
BY GPS–D
742106
N = 181948.1037
E = 604576.1685
COUNTY SURVEYOR RECOMMENDS
USING THE MONUMENTED CENTER
OF SECTION BASED ON HISTORICAL
USE OF THIS POSITION
SEC
T107N
N 00°16'34" W
2633.50
N 00°24'18" W
2648.41
N 00°23'19" W
2631.95
BY GPS–D
742005
N = 179157.8520
E = 599355.4669
N 88°36'23" E
2651.58
BY GPS–D
742004
N = 179222.3435
E = 602006.2630
N 87°55'21" E
2589.46
BY GPS–D
742105
N = 179316.2127
E = 604594.0192