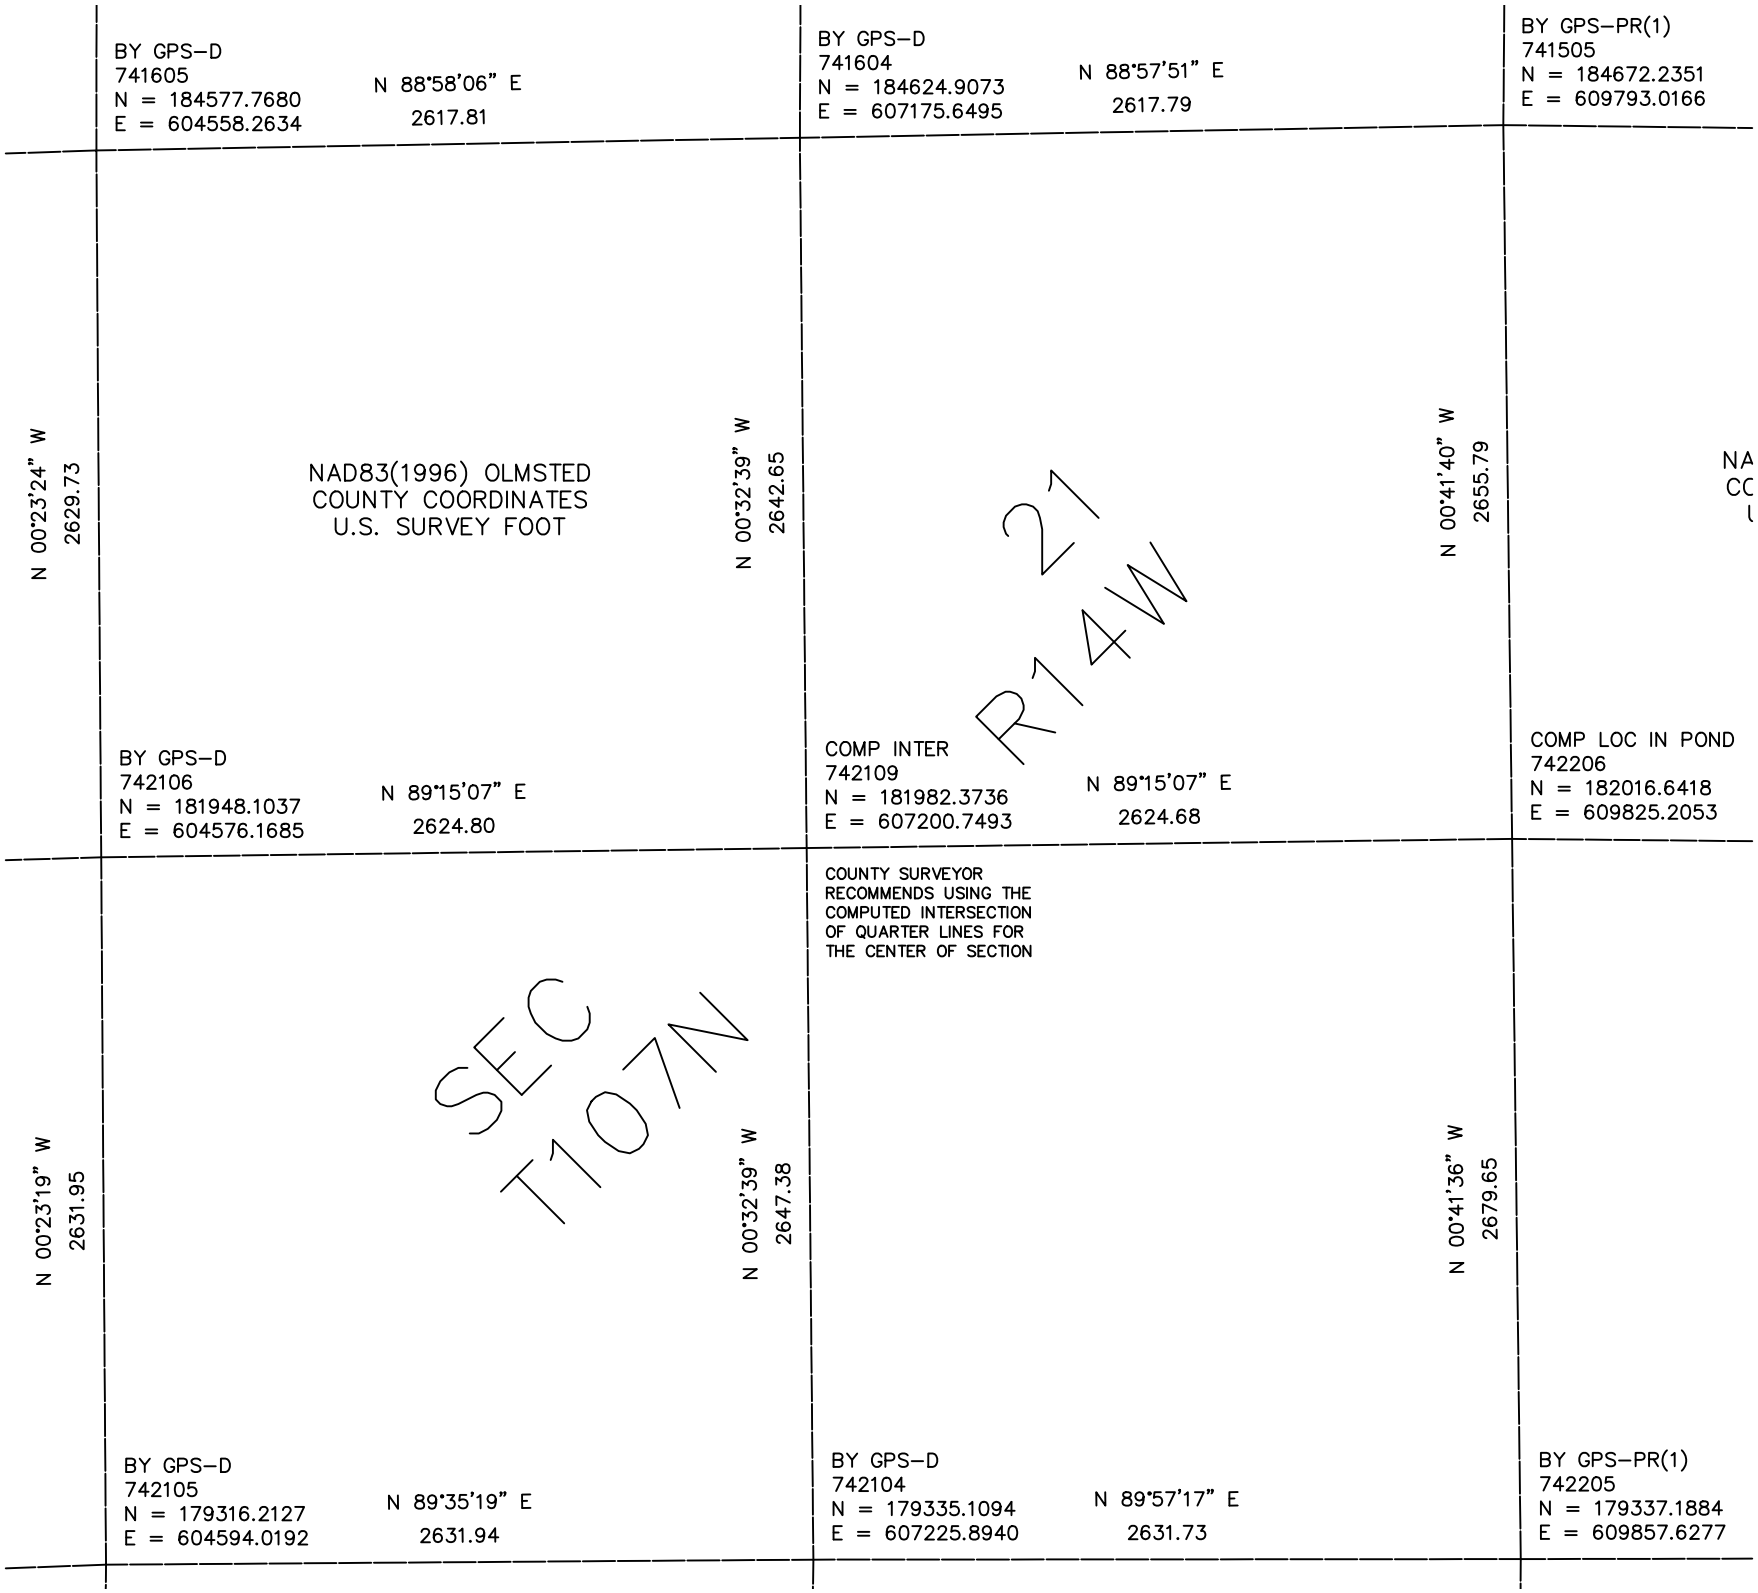

BY GPS–D
741605
N = 184577.7680
E = 604558.2634
N 88°58'06" E
2617.81
BY GPS–D
741604
N = 184624.9073
E = 607175.6495
N 88°57'51" E
2617.79
BY GPS–PR(1)
741505
N = 184672.2351
E = 609793.0166
N 00°23'24" W
2629.73
NAD83(1996) OLMSTED
COUNTY COORDINATES
U.S. SURVEY FOOT
N 00°32'39" W
2642.65
N 00°41'40" W
2655.79
21
R14W
NA
CC
BY GPS–D
742106
N = 181948.1037
E = 604576.1685
N 89°15'07" E
2624.80
COMP INTER
742109
N = 181982.3736
E = 607200.7493
N 89°15'07" E
2624.68
COMP LOC IN POND
742206
N = 182016.6418
E = 609825.2053
COUNTY SURVEYOR
RECOMMENDS USING THE
COMPUTED INTERSECTION
OF QUARTER LINES FOR
THE CENTER OF SECTION
N 00°23'19" W
2631.95
SEC
T107N
N 00°32'39" W
2647.38
N 00°41'36" W
2679.65
BY GPS–D
742105
N = 179316.2127
E = 604594.0192
N 89°35'19" E
2631.94
BY GPS–D
742104
N = 179335.1094
E = 607225.8940
N 89°57'17" E
2631.73
BY GPS–PR(1)
742205
N = 179337.1884
E = 609857.6277