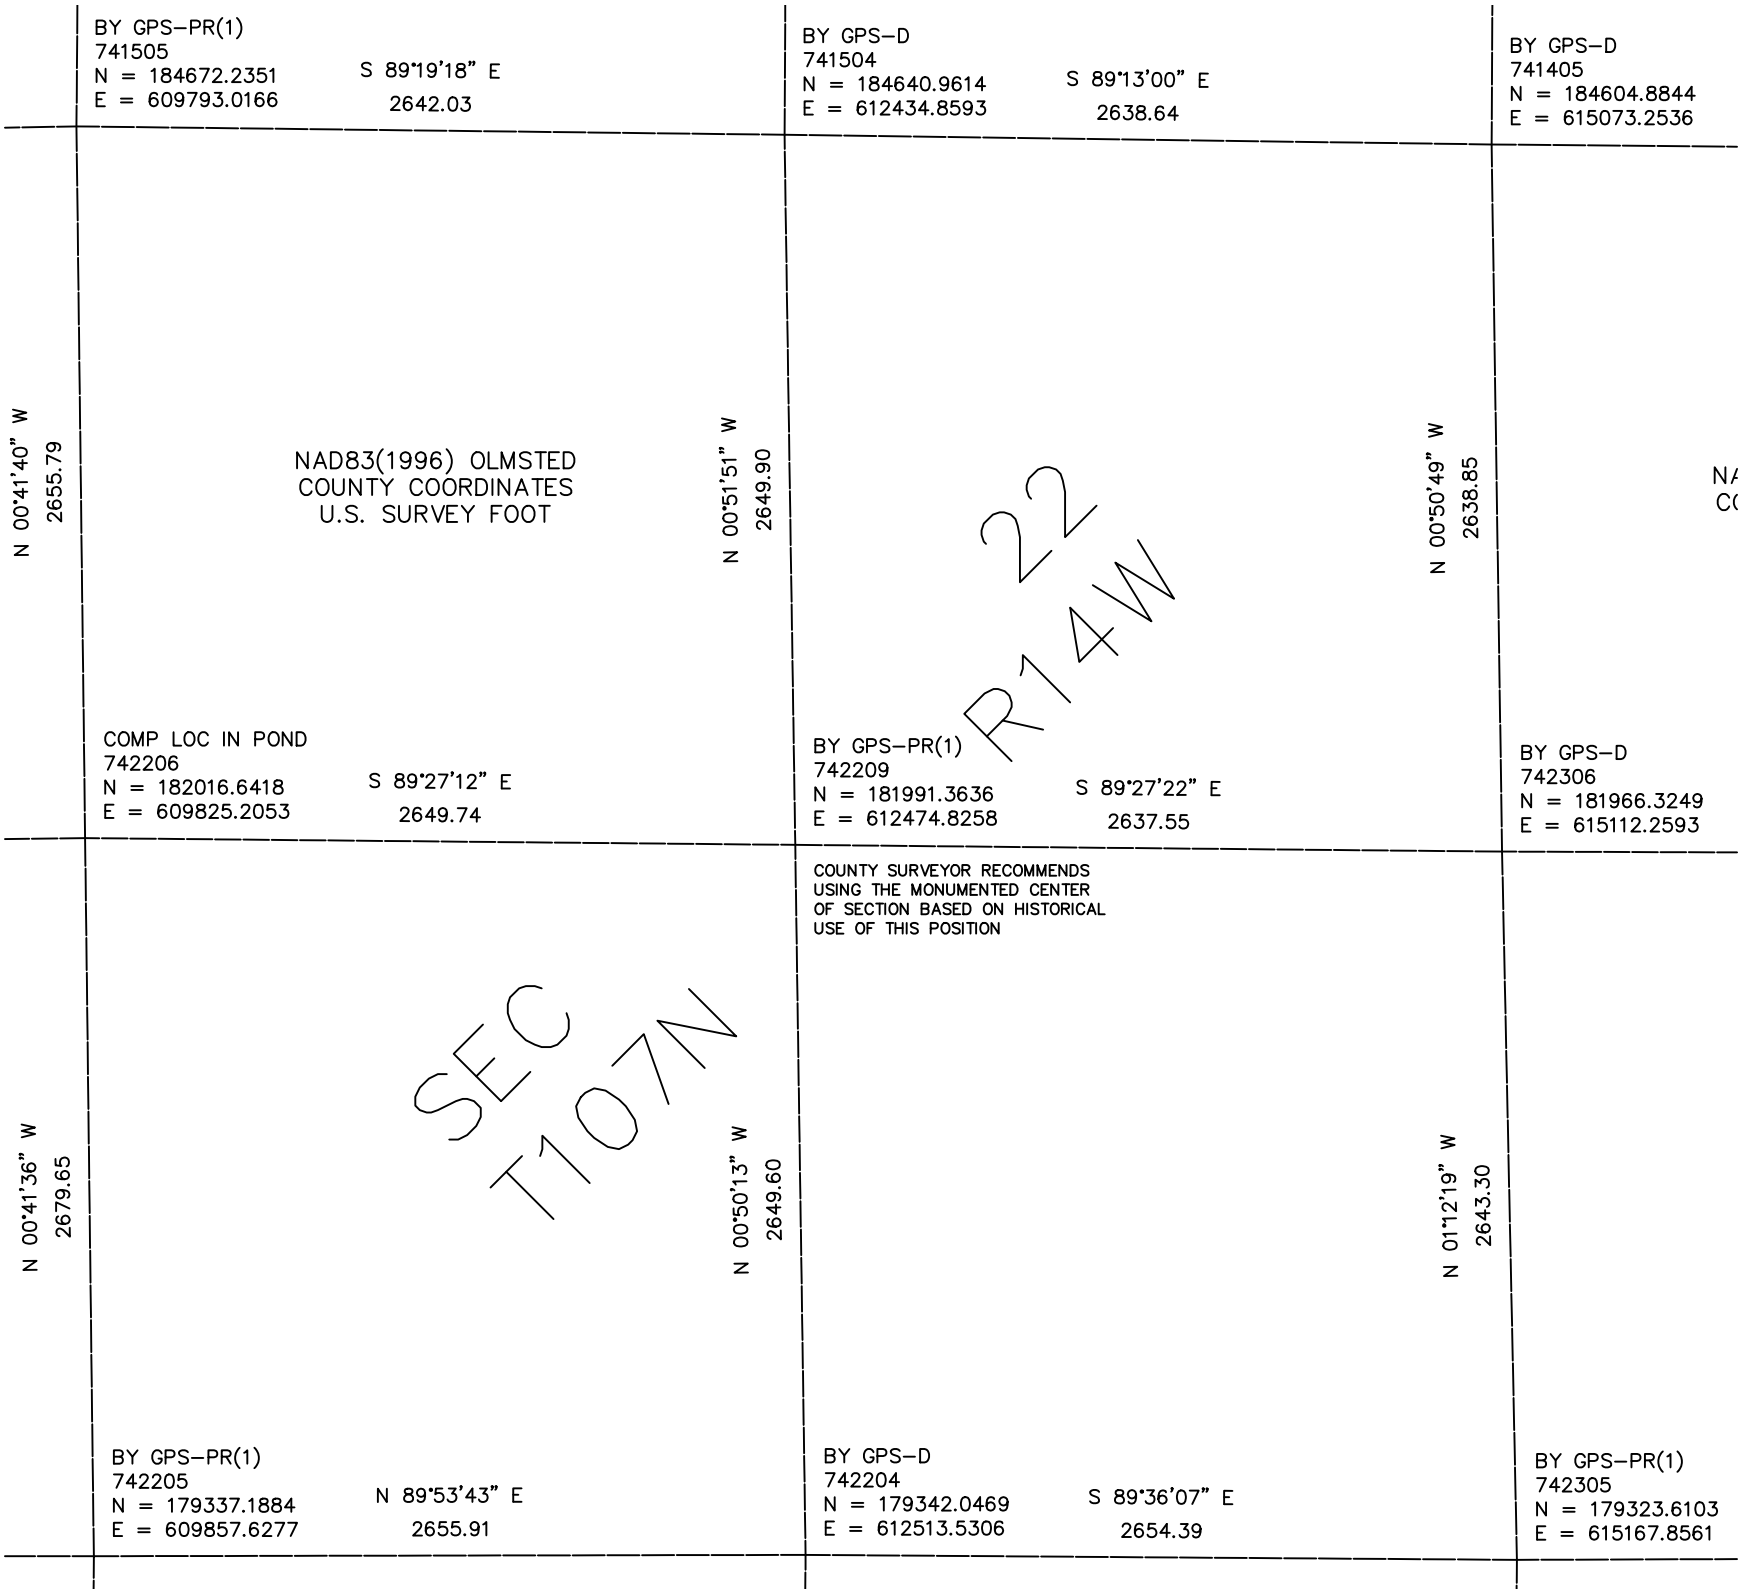

BY GPS–PR(1)
741505
N = 184672.2351
E = 609793.0166
S 89°19'18" E
2642.03
BY GPS–D
741504
N = 184640.9614
E = 612434.8593
S 89°13'00" E
2638.64
BY GPS–D
741405
N = 184604.8844
E = 615073.2536
N 00°41'40" W
2655.79
NAD83(1996) OLMSTED
COUNTY COORDINATES
U.S. SURVEY FOOT
N 00°51'51" W
2649.90
N 00°50'49" W
2638.85
22
R14W
COMP LOC IN POND
742206
N = 182016.6418
E = 609825.2053
S 89°27'12" E
2649.74
BY GPS–PR(1)
742209
N = 181991.3636
E = 612474.8258
S 89°27'22" E
2637.55
BY GPS–D
742306
N = 181966.3249
E = 615112.2593
COUNTY SURVEYOR RECOMMENDS
USING THE MONUMENTED CENTER
OF SECTION BASED ON HISTORICAL
USE OF THIS POSITION
SEC
T107N
N 00°41'36" W
2679.65
N 00°50'13" W
2649.60
N 01°12'19" W
2643.30
BY GPS–PR(1)
742205
N = 179337.1884
E = 609857.6277
N 89°53'43" E
2655.91
BY GPS–D
742204
N = 179342.0469
E = 612513.5306
S 89°36'07" E
2654.39
BY GPS–PR(1)
742305
N = 179323.6103
E = 615167.8561