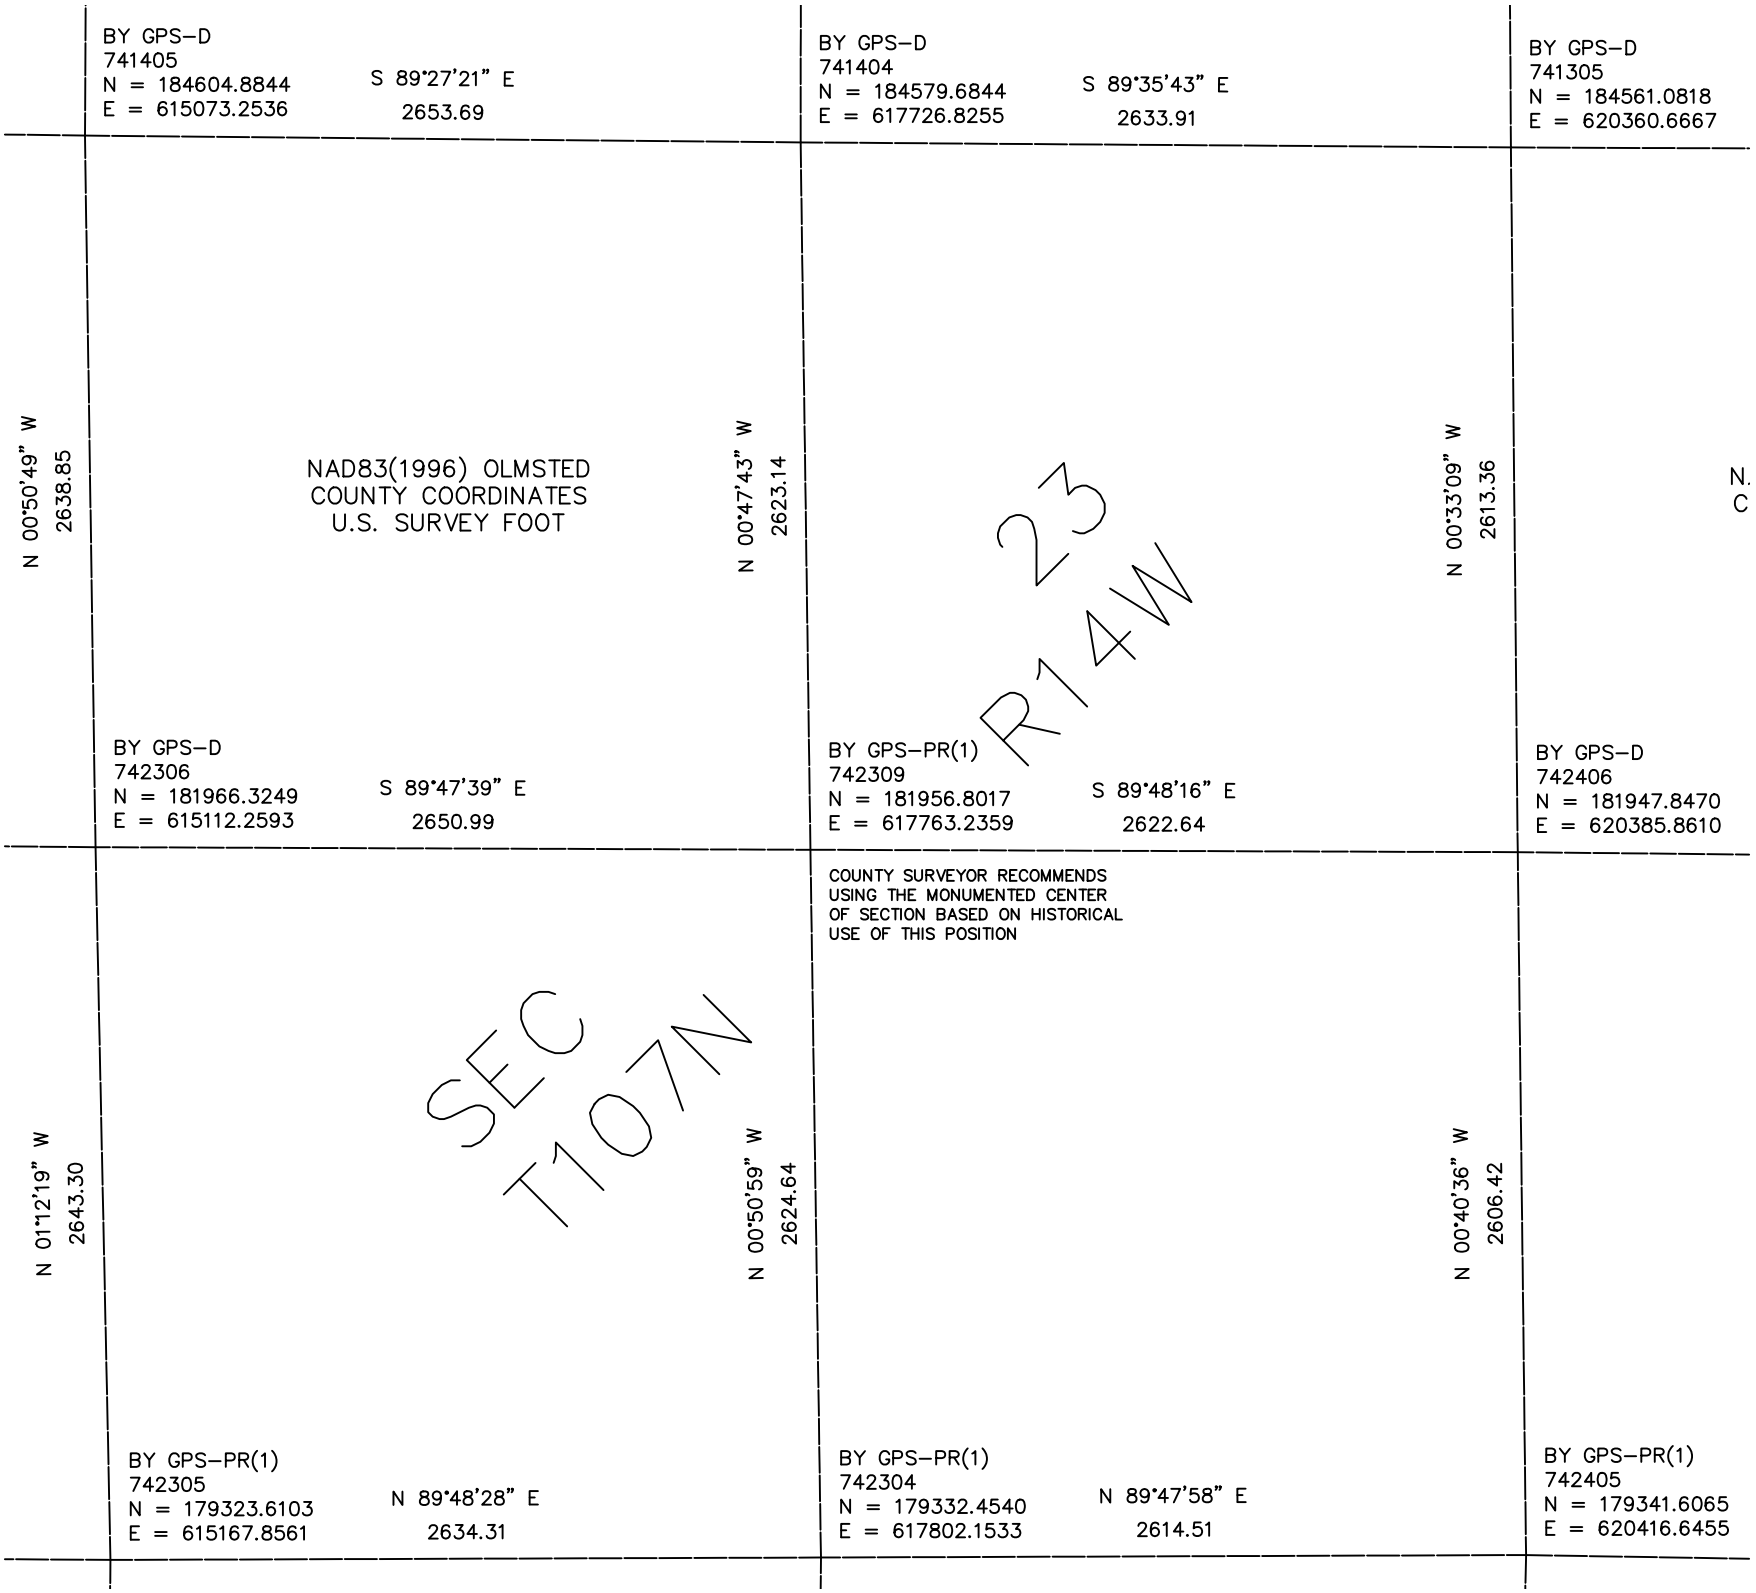

BY GPS–D
741405
N = 184604.8844
E = 615073.2536
S 89°27'21" E
2653.69
BY GPS–D
741404
N = 184579.6844
E = 617726.8255
S 89°35'43" E
2633.91
BY GPS–D
741305
N = 184561.0818
E = 620360.6667
N 00°50'49" W
2638.85
NAD83(1996) OLMSTED
COUNTY COORDINATES
U.S. SURVEY FOOT
N 00°47'43" W
2623.14
N 00°33'09" W
2613.36
N.
C
23
R14W
BY GPS–D
742306
N = 181966.3249
E = 615112.2593
S 89°47'39" E
2650.99
BY GPS–PR(1)
742309
N = 181956.8017
E = 617763.2359
S 89°48'16" E
2622.64
BY GPS–D
742406
N = 181947.8470
E = 620385.8610
COUNTY SURVEYOR RECOMMENDS
USING THE MONUMENTED CENTER
OF SECTION BASED ON HISTORICAL
USE OF THIS POSITION
SEC
T107N
N 01°12'19" W
2643.30
N 00°50'59" W
2624.64
N 00°40'36" W
2606.42
BY GPS–PR(1)
742305
N = 179323.6103
E = 615167.8561
N 89°48'28" E
2634.31
BY GPS–PR(1)
742304
N = 179332.4540
E = 617802.1533
N 89°47'58" E
2614.51
BY GPS–PR(1)
742405
N = 179341.6065
E = 620416.6455