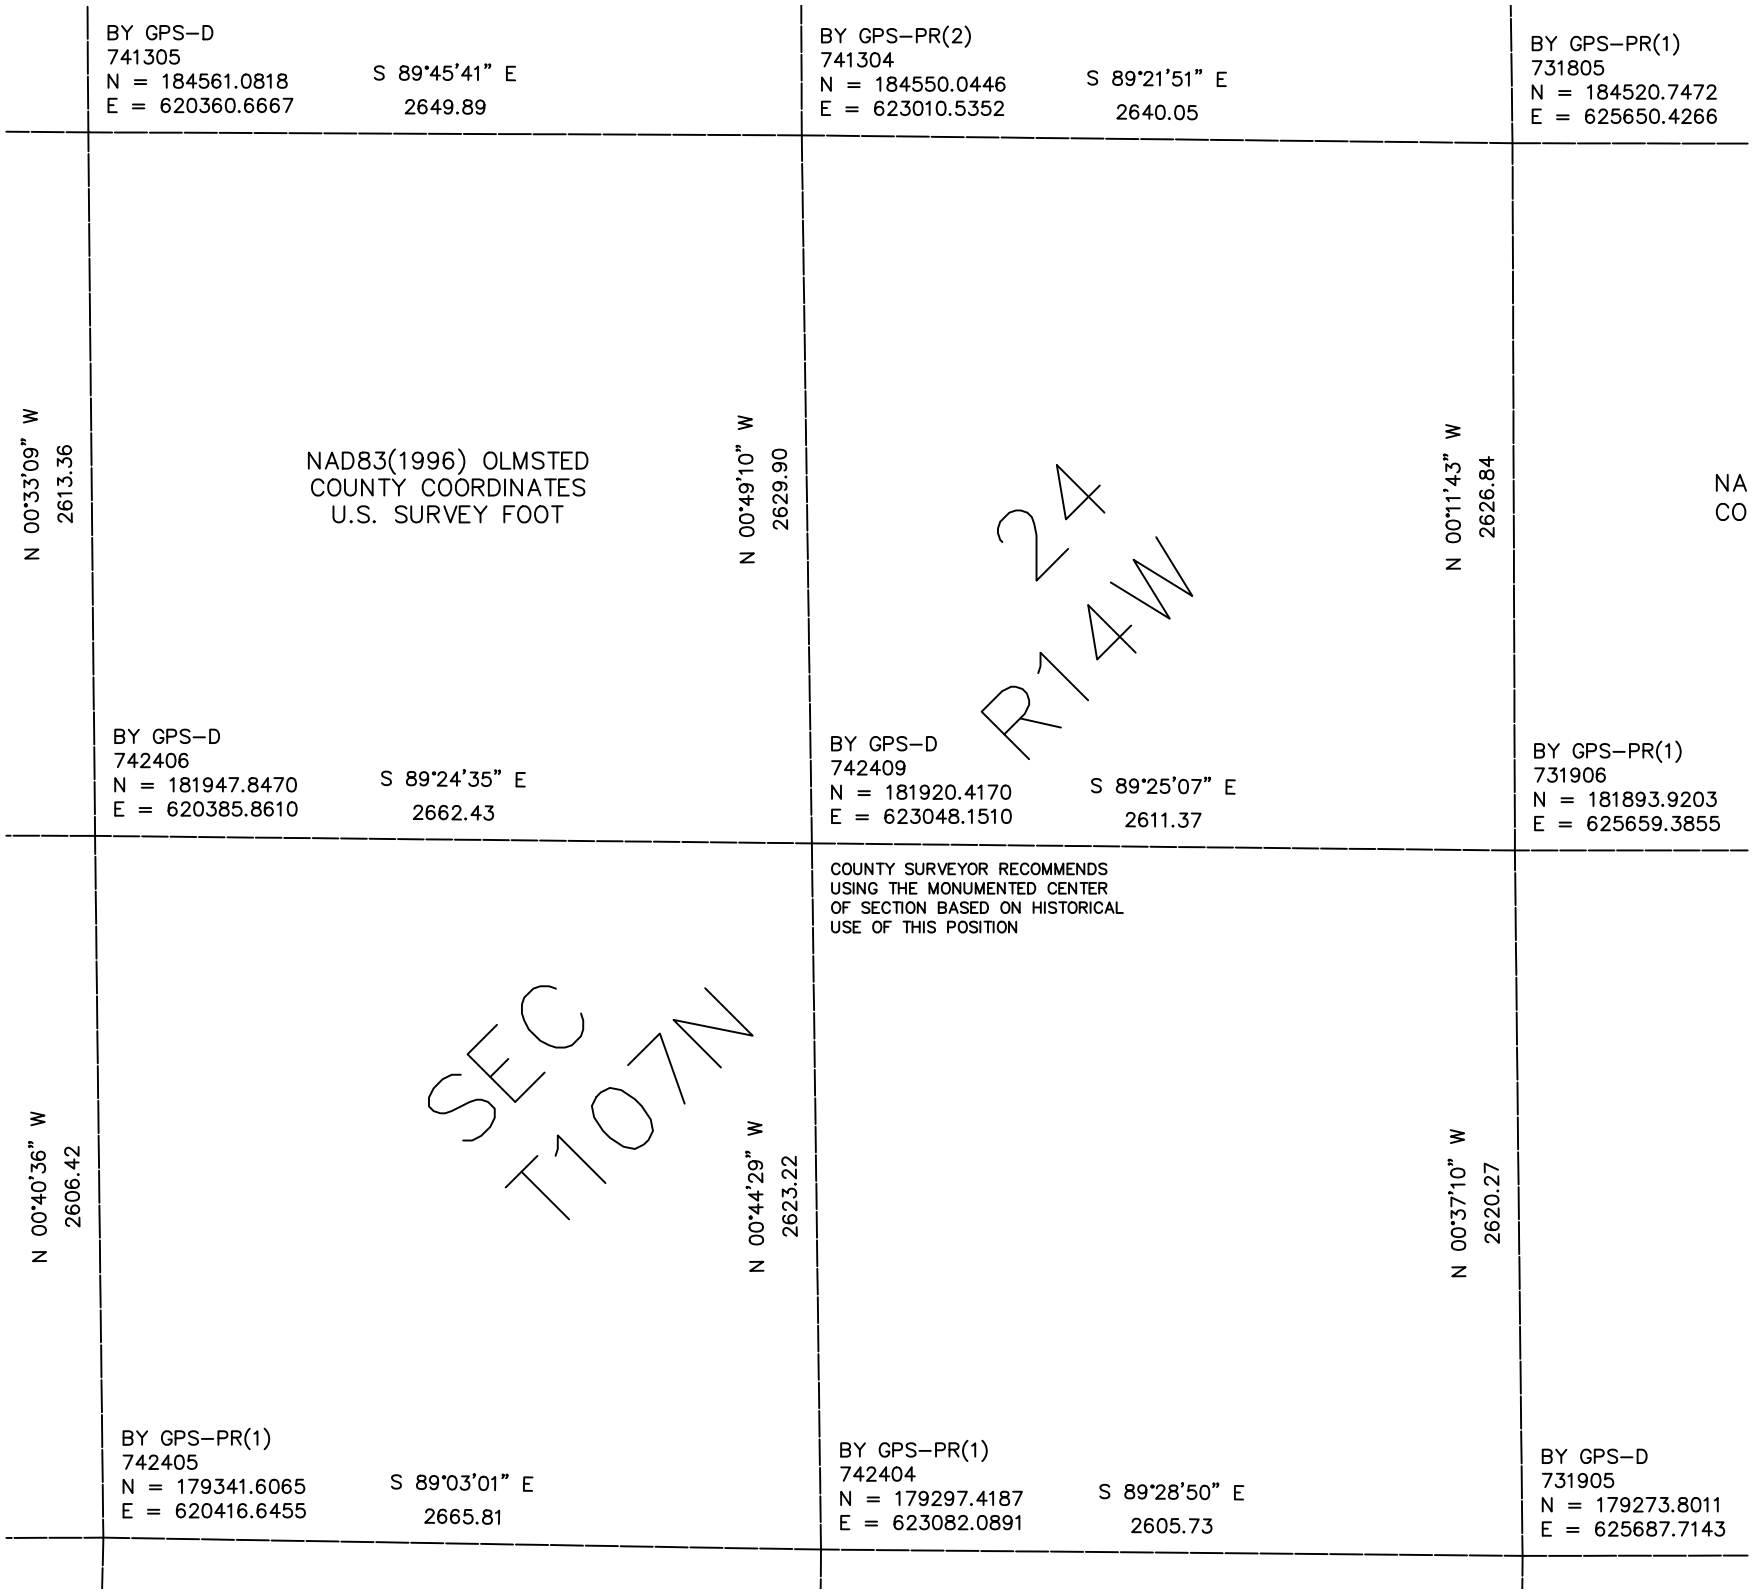

BY GPS–D
741305
N = 184561.0818
E = 620360.6667
S 89°45'41" E
2649.89
BY GPS–PR(2)
741304
N = 184550.0446
E = 623010.5352
S 89°21'51" E
2640.05
BY GPS–PR(1)
731805
N = 184520.7472
E = 625650.4266
N 00°33'09" W
2613.36
NAD83(1996) OLMSTED
COUNTY COORDINATES
U.S. SURVEY FOOT
N 00°49'10" W
2629.90
24
R14W
N 00°11'43" W
2626.84
NA
CO
BY GPS–D
742406
N = 181947.8470
E = 620385.8610
S 89°24'35" E
2662.43
BY GPS–D
742409
N = 181920.4170
E = 623048.1510
S 89°25'07" E
2611.37
BY GPS–PR(1)
731906
N = 181893.9203
E = 625659.3855
COUNTY SURVEYOR RECOMMENDS
USING THE MONUMENTED CENTER
OF SECTION BASED ON HISTORICAL
USE OF THIS POSITION
N 00°40'36" W
2606.42
SEC
T107N
N 00°44'29" W
2623.22
N 00°37'10" W
2620.27
BY GPS–PR(1)
742405
N = 179341.6065
E = 620416.6455
S 89°03'01" E
2665.81
BY GPS–PR(1)
742404
N = 179297.4187
E = 623082.0891
S 89°28'50" E
2605.73
BY GPS–D
731905
N = 179273.8011
E = 625687.7143