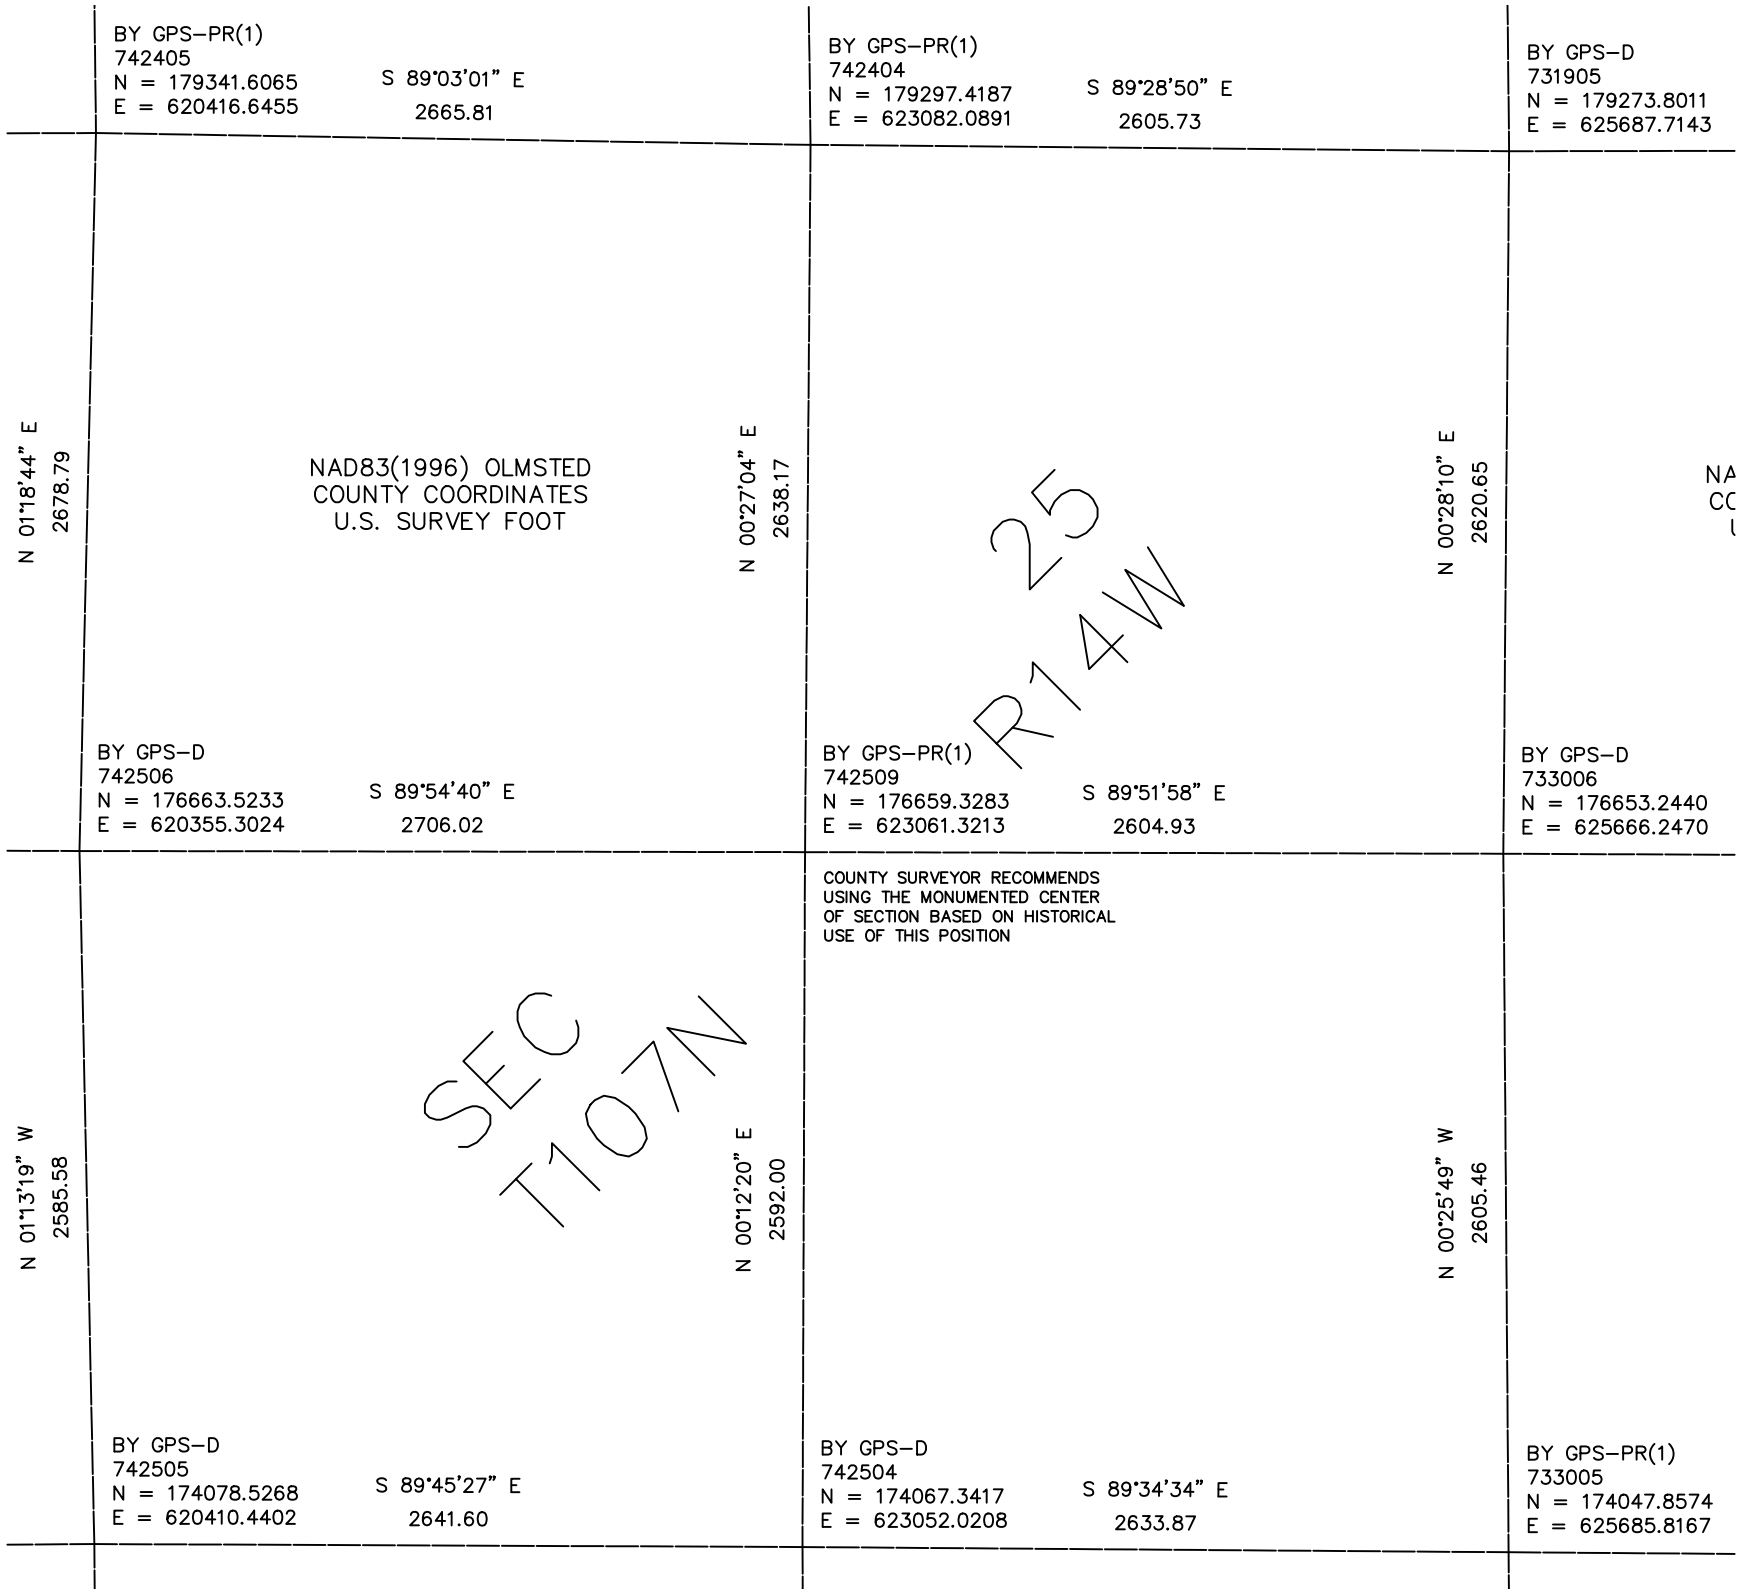

BY GPS–PR(1)
742405
N = 179341.6065
E = 620416.6455
S 89°03'01" E
2665.81
BY GPS–PR(1)
742404
N = 179297.4187
E = 623082.0891
S 89°28'50" E
2605.73
BY GPS–D
731905
N = 179273.8011
E = 625687.7143
N 01°18'44" E
2678.79
NAD83(1996) OLMSTED
COUNTY COORDINATES
U.S. SURVEY FOOT
N 00°27'04" E
2638.17
N 00°28'10" E
2620.65
25
R14W
BY GPS–D
742506
N = 176663.5233
E = 620355.3024
S 89°54'40" E
2706.02
BY GPS–PR(1)
742509
N = 176659.3283
E = 623061.3213
S 89°51'58" E
2604.93
BY GPS–D
733006
N = 176653.2440
E = 625666.2470
COUNTY SURVEYOR RECOMMENDS
USING THE MONUMENTED CENTER
OF SECTION BASED ON HISTORICAL
USE OF THIS POSITION
N 01°13'19" W
2585.58
SEC
T107N
N 00°12'20" E
2592.00
N 00°25'49" W
2605.46
BY GPS–D
742505
N = 174078.5268
E = 620410.4402
S 89°45'27" E
2641.60
BY GPS–D
742504
N = 174067.3417
E = 623052.0208
S 89°34'34" E
2633.87
BY GPS–PR(1)
733005
N = 174047.8574
E = 625685.8167