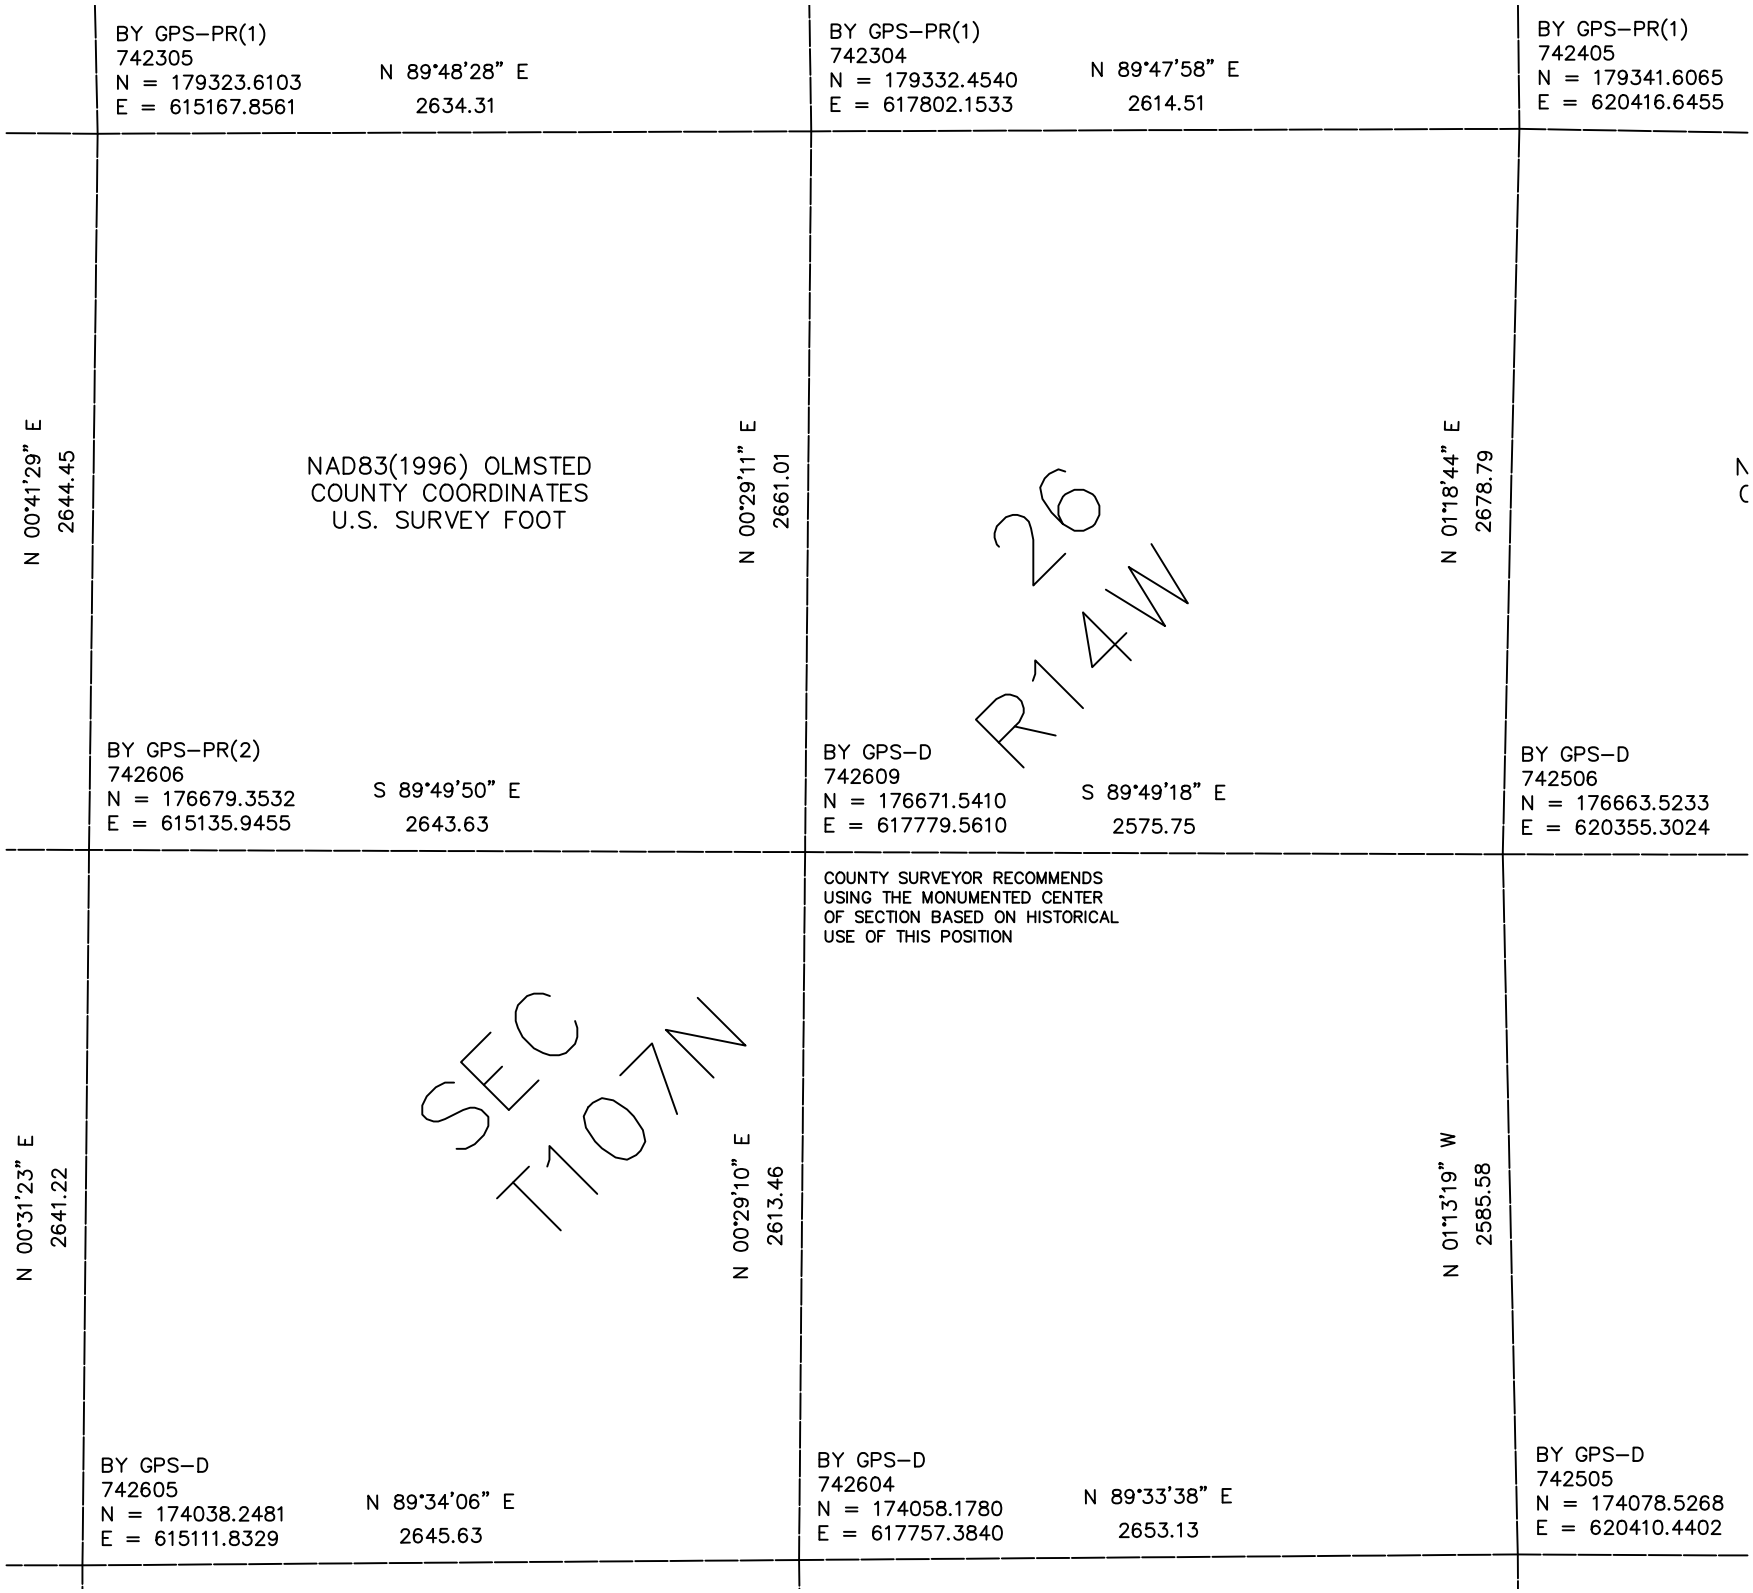

BY GPS–PR(1)
742305
N = 179323.6103
E = 615167.8561
N 89°48'28" E
2634.31
BY GPS–PR(1)
742304
N = 179332.4540
E = 617802.1533
N 89°47'58" E
2614.51
BY GPS–PR(1)
742405
N = 179341.6065
E = 620416.6455
N 00°41'29" E
2644.45
NAD83(1996) OLMSTED
COUNTY COORDINATES
U.S. SURVEY FOOT
N 00°29'11" E
2661.01
26
R14W
N 01°18'44" E
2678.79
BY GPS–PR(2)
742606
N = 176679.3532
E = 615135.9455
S 89°49'50" E
2643.63
BY GPS–D
742609
N = 176671.5410
E = 617779.5610
S 89°49'18" E
2575.75
BY GPS–D
742506
N = 176663.5233
E = 620355.3024
COUNTY SURVEYOR RECOMMENDS
USING THE MONUMENTED CENTER
OF SECTION BASED ON HISTORICAL
USE OF THIS POSITION
N 00°31'23" E
2641.22
SEC
T107N
N 00°29'10" E
2613.46
N 01°13'19" W
2585.58
BY GPS–D
742605
N = 174038.2481
E = 615111.8329
N 89°34'06" E
2645.63
BY GPS–D
742604
N = 174058.1780
E = 617757.3840
N 89°33'38" E
2653.13
BY GPS–D
742505
N = 174078.5268
E = 620410.4402