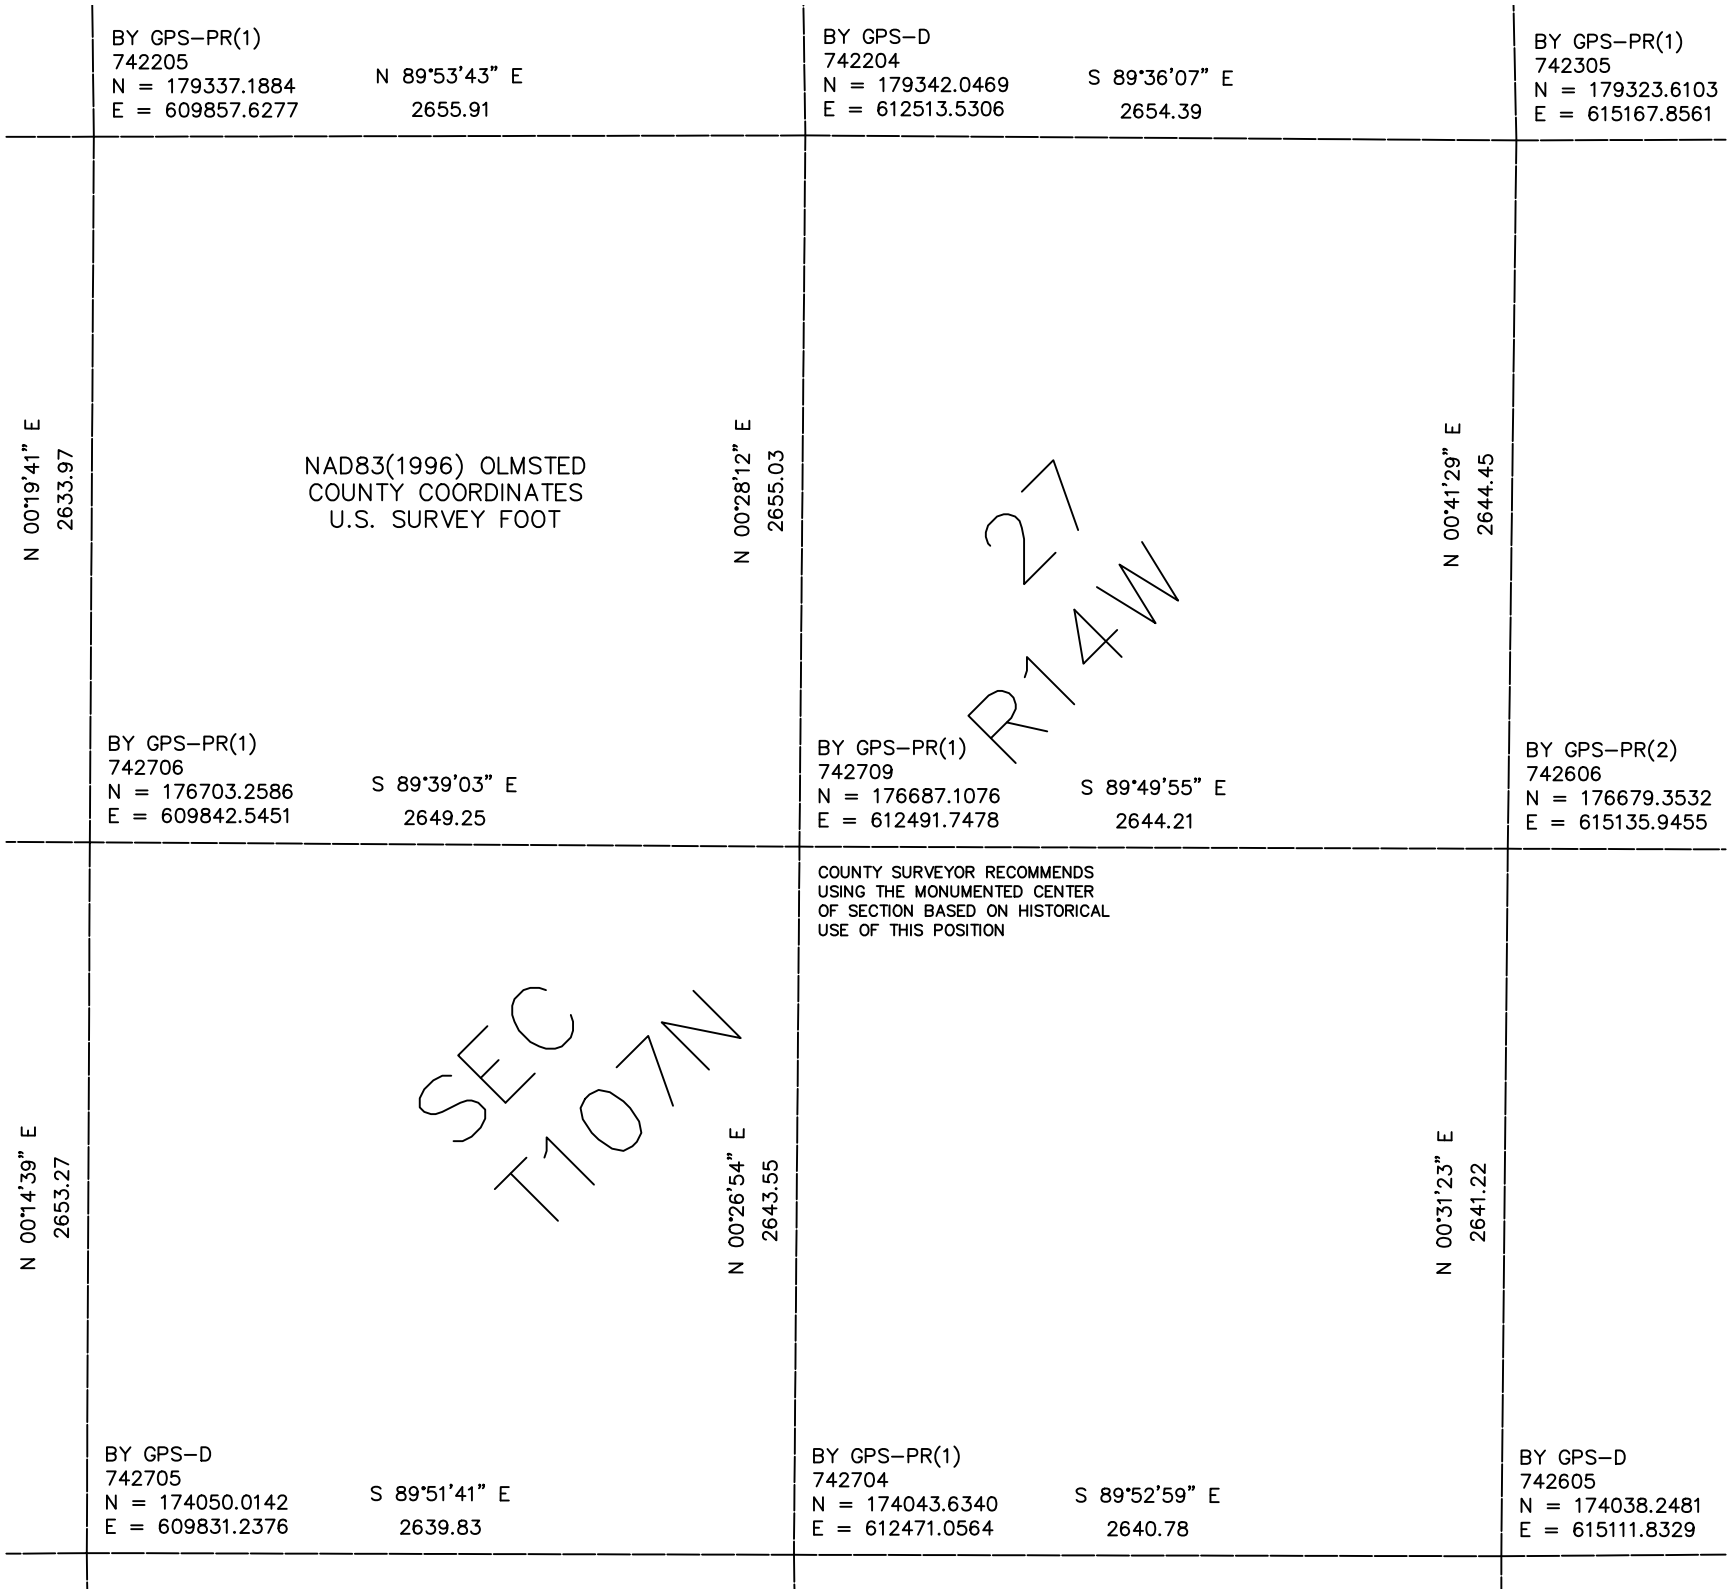

BY GPS–PR(1)
742205
N = 179337.1884
E = 609857.6277
N 89°53'43" E
2655.91
BY GPS–D
742204
N = 179342.0469
E = 612513.5306
S 89°36'07" E
2654.39
BY GPS–PR(1)
742305
N = 179323.6103
E = 615167.8561
N 00°19'41" E
2633.97
NAD83(1996) OLMSTED
COUNTY COORDINATES
U.S. SURVEY FOOT
N 00°28'12" E
2655.03
27
R14W
N 00°41'29" E
2644.45
BY GPS–PR(1)
742706
N = 176703.2586
E = 609842.5451
S 89°39'03" E
2649.25
BY GPS–PR(1)
742709
N = 176687.1076
E = 612491.7478
S 89°49'55" E
2644.21
BY GPS–PR(2)
742606
N = 176679.3532
E = 615135.9455
COUNTY SURVEYOR RECOMMENDS
USING THE MONUMENTED CENTER
OF SECTION BASED ON HISTORICAL
USE OF THIS POSITION
SEC
T107N
N 00°14'39" E
2653.27
N 00°26'54" E
2643.55
N 00°31'23" E
2641.22
BY GPS–D
742705
N = 174050.0142
E = 609831.2376
S 89°51'41" E
2639.83
BY GPS–PR(1)
742704
N = 174043.6340
E = 612471.0564
S 89°52'59" E
2640.78
BY GPS–D
742605
N = 174038.2481
E = 615111.8329