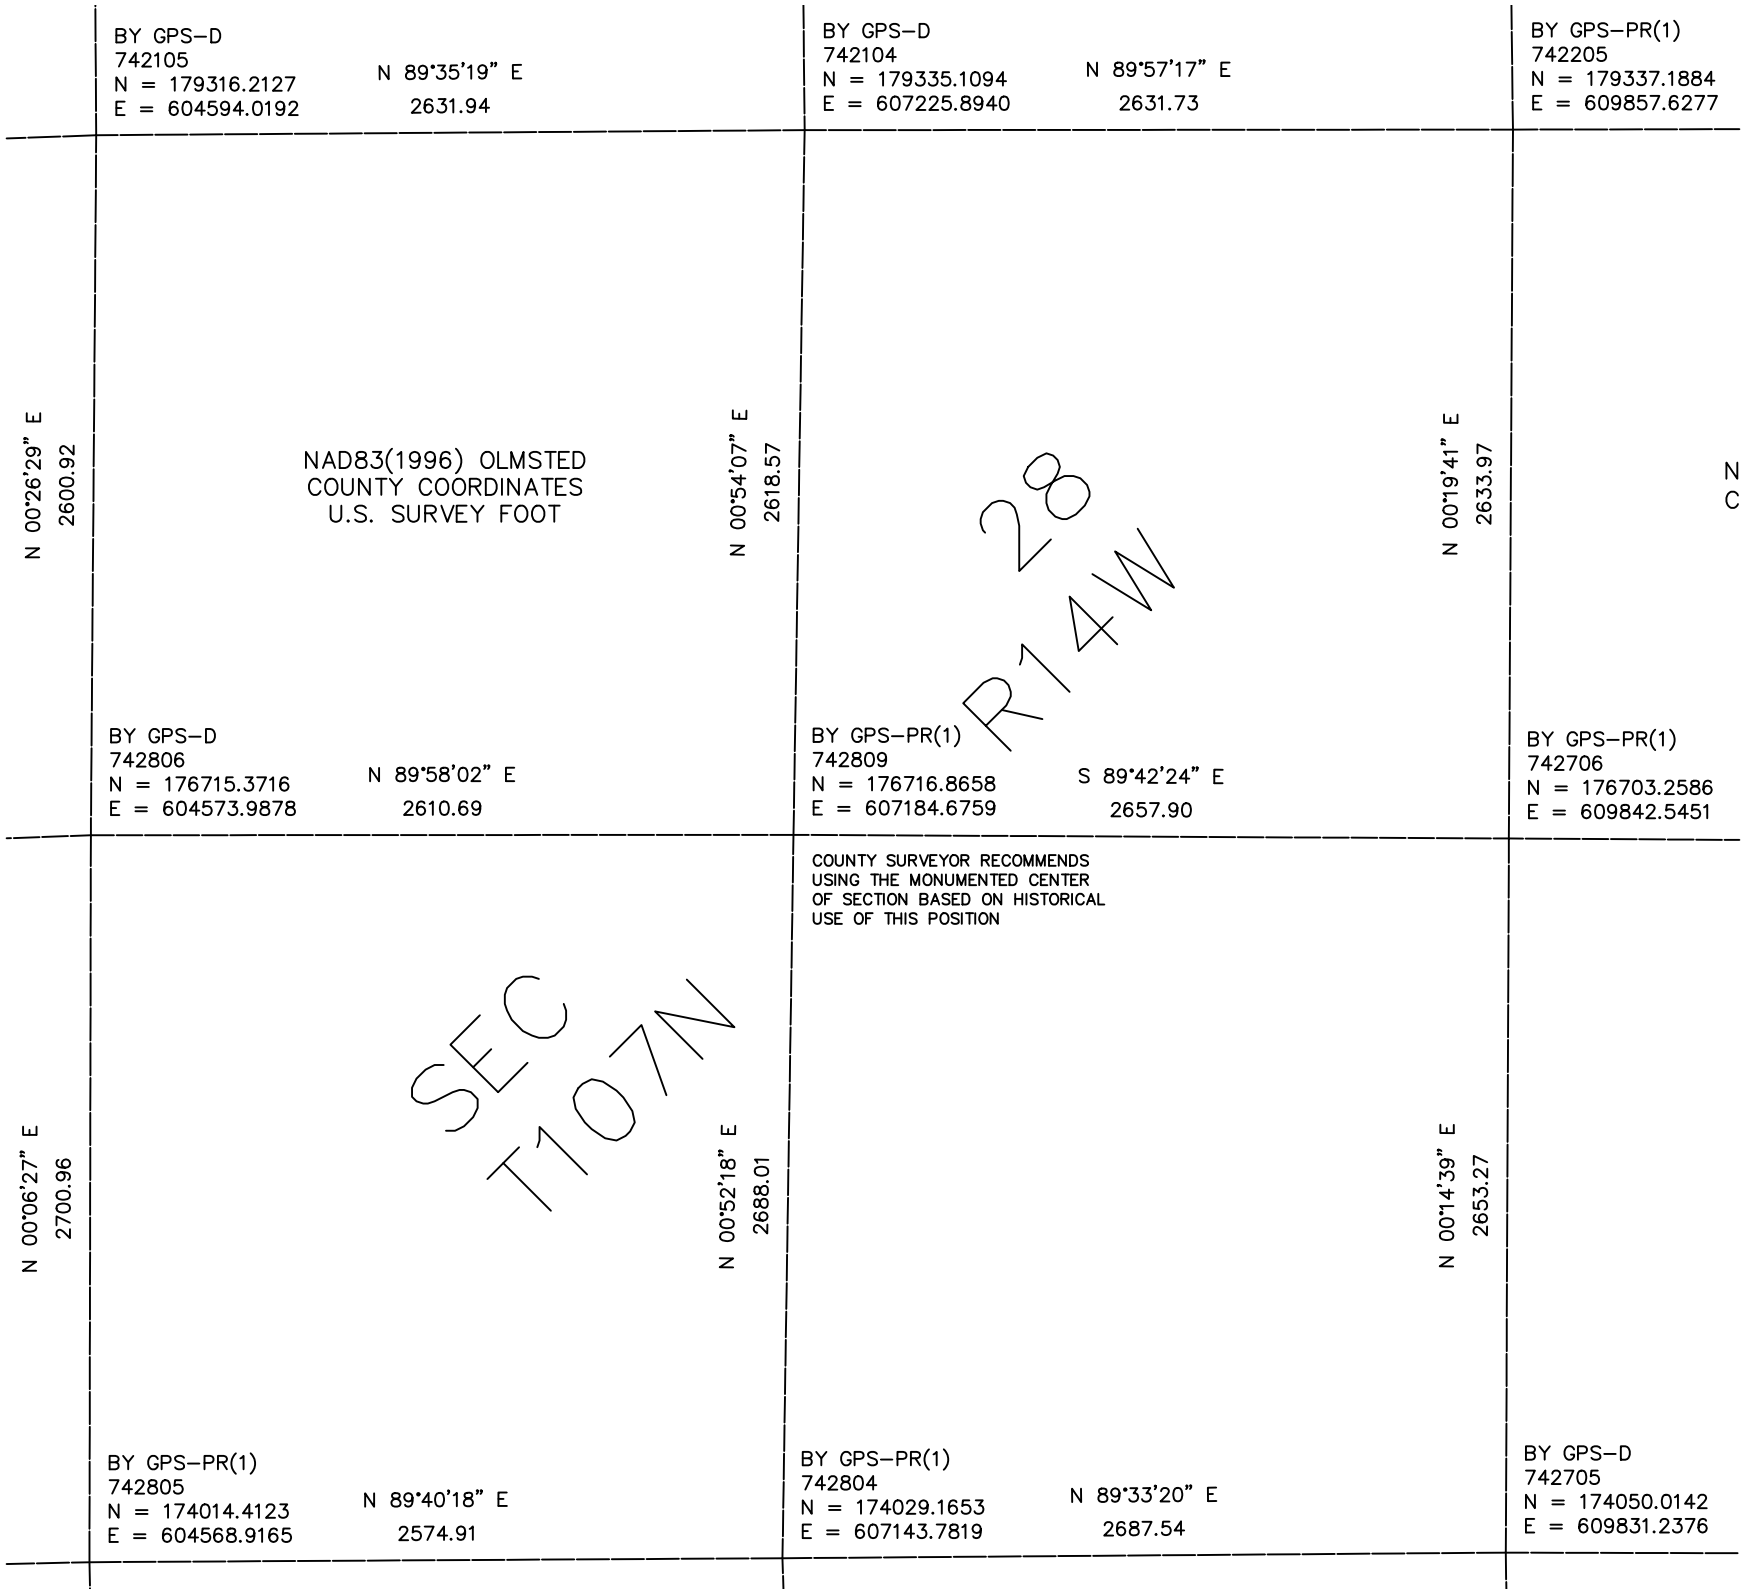

BY GPS–D
742105
N = 179316.2127
E = 604594.0192
N 89°35'19" E
2631.94
BY GPS–D
742104
N = 179335.1094
E = 607225.8940
N 89°57'17" E
2631.73
BY GPS–PR(1)
742205
N = 179337.1884
E = 609857.6277
N 00°26'29" E
2600.92
NAD83(1996) OLMSTED
COUNTY COORDINATES
U.S. SURVEY FOOT
N 00°54'07" E
2618.57
N 00°19'41" E
2633.97
N
C
28
R14W
BY GPS–D
742806
N = 176715.3716
E = 604573.9878
N 89°58'02" E
2610.69
BY GPS–PR(1)
742809
N = 176716.8658
E = 607184.6759
S 89°42'24" E
2657.90
BY GPS–PR(1)
742706
N = 176703.2586
E = 609842.5451
COUNTY SURVEYOR RECOMMENDS
USING THE MONUMENTED CENTER
OF SECTION BASED ON HISTORICAL
USE OF THIS POSITION
N 00°06'27" E
2700.96
SEC
T107N
N 00°52'18" E
2688.01
N 00°14'39" E
2653.27
BY GPS–PR(1)
742805
N = 174014.4123
E = 604568.9165
N 89°40'18" E
2574.91
BY GPS–PR(1)
742804
N = 174029.1653
E = 607143.7819
N 89°33'20" E
2687.54
BY GPS–D
742705
N = 174050.0142
E = 609831.2376