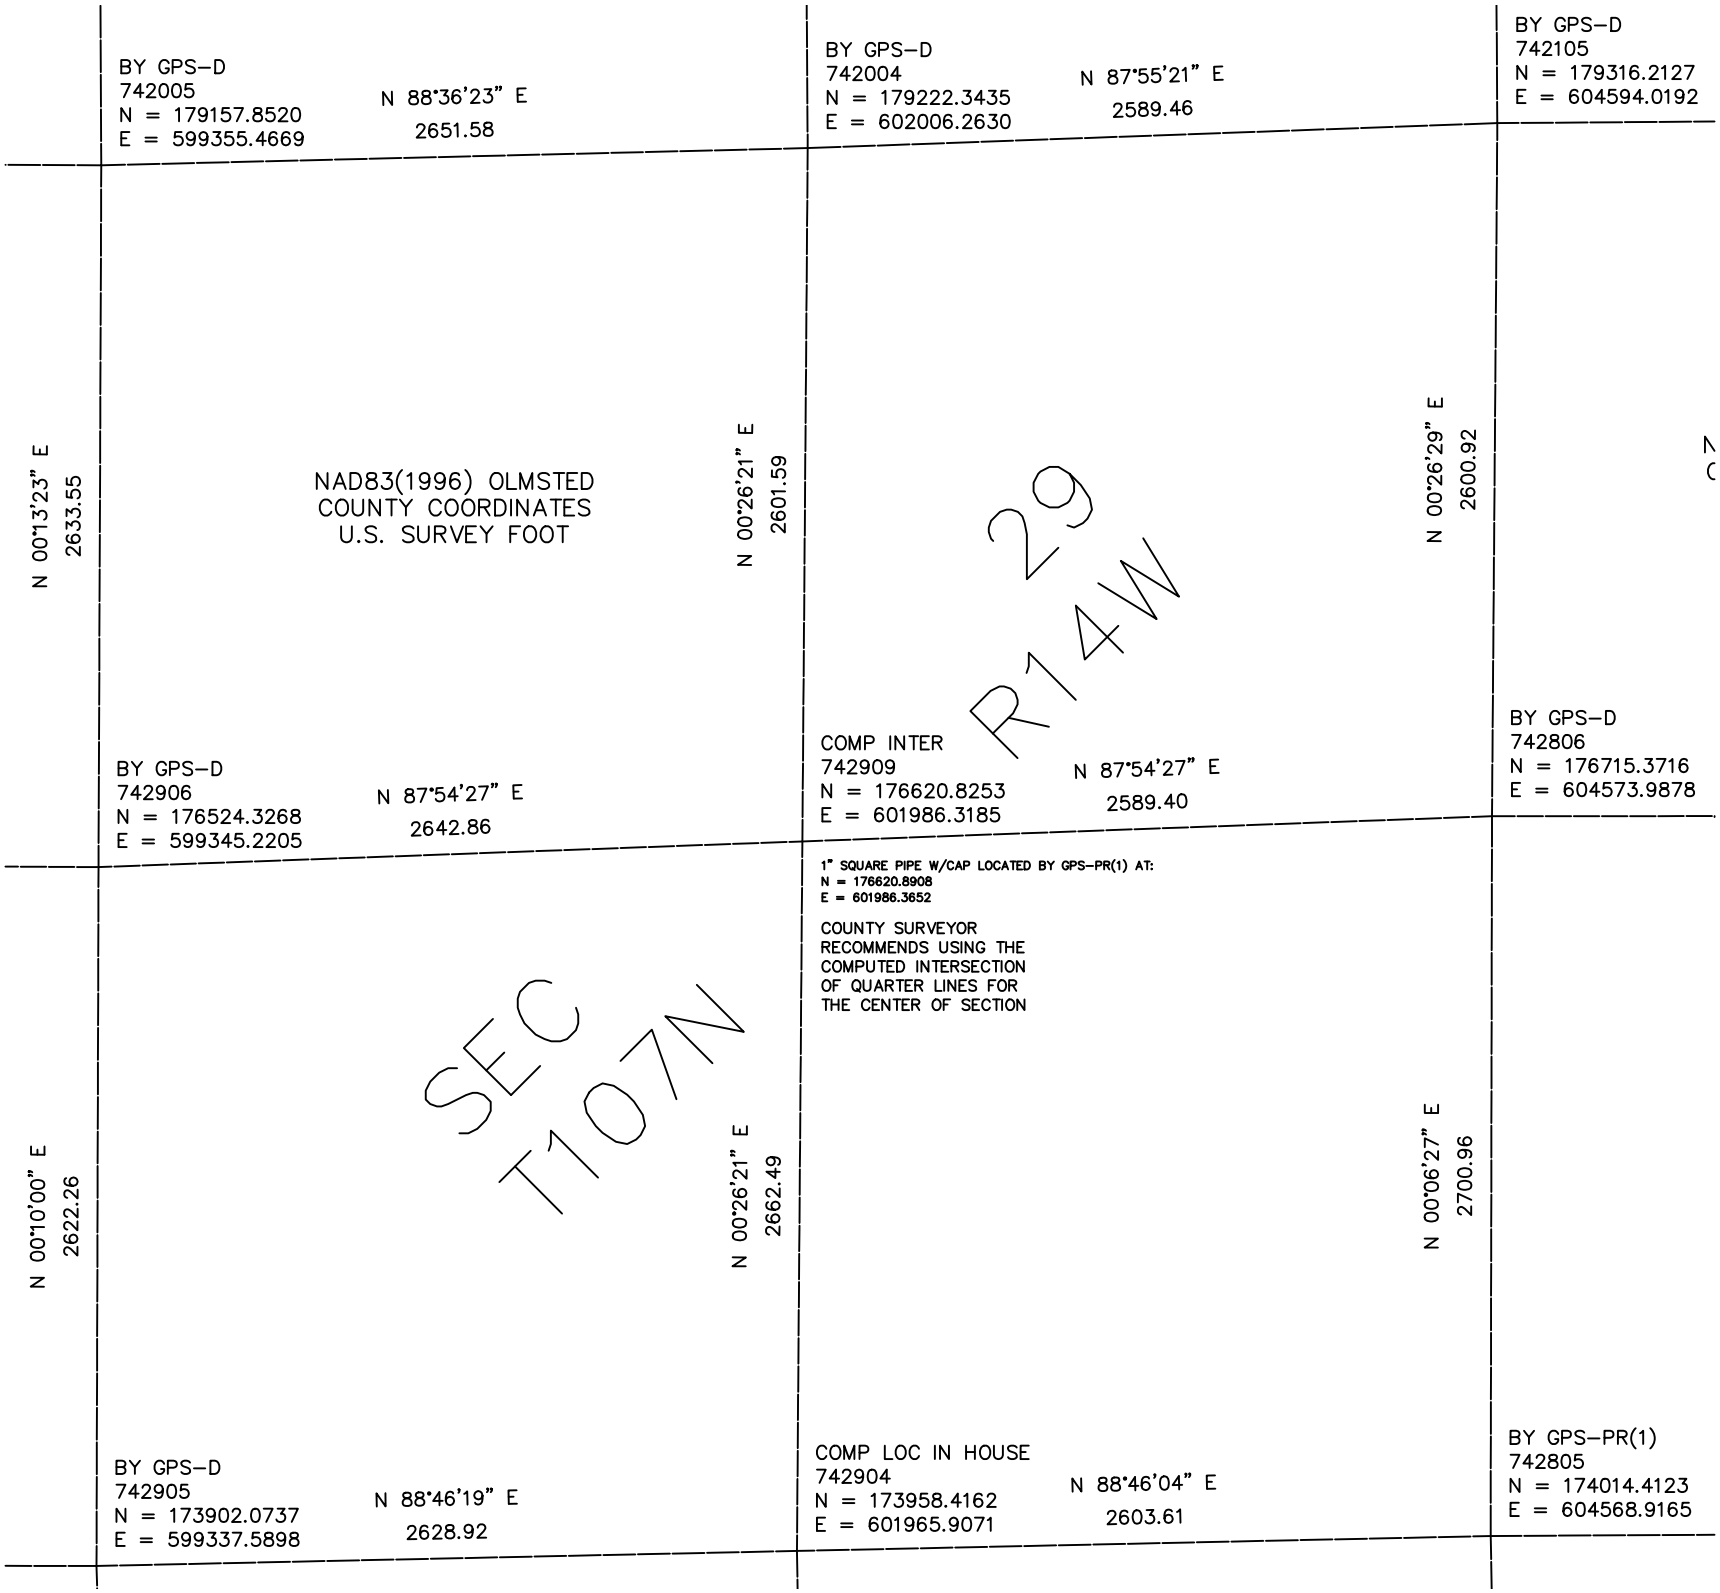

BY GPS–D
742005
N = 179157.8520
E = 599355.4669
N 88°36'23" E
2651.58
BY GPS–D
742004
N = 179222.3435
E = 602006.2630
N 87°55'21" E
2589.46
BY GPS–D
742105
N = 179316.2127
E = 604594.0192
N 00°13'23" E
2633.55
NAD83(1996) OLMSTED
COUNTY COORDINATES
U.S. SURVEY FOOT
N 00°26'21" E
2601.59
N 00°26'29" E
2600.92
29
R14W
BY GPS–D
742906
N = 176524.3268
E = 599345.2205
N 87°54'27" E
2642.86
COMP INTER
742909
N = 176620.8253
E = 601986.3185
N 87°54'27" E
2589.40
BY GPS–D
742806
N = 176715.3716
E = 604573.9878
1" SQUARE PIPE W/CAP LOCATED BY GPS–PR(1) AT:
N = 176620.8908
E = 601986.3652
COUNTY SURVEYOR
RECOMMENDS USING THE
COMPUTED INTERSECTION
OF QUARTER LINES FOR
THE CENTER OF SECTION
SEC
T107N
N 00°10'00" E
2622.26
N 00°26'21" E
2662.49
N 00°06'27" E
2700.96
BY GPS–D
742905
N = 173902.0737
E = 599337.5898
N 88°46'19" E
2628.92
COMP LOC IN HOUSE
742904
N = 173958.4162
E = 601965.9071
N 88°46'04" E
2603.61
BY GPS–PR(1)
742805
N = 174014.4123
E = 604568.9165