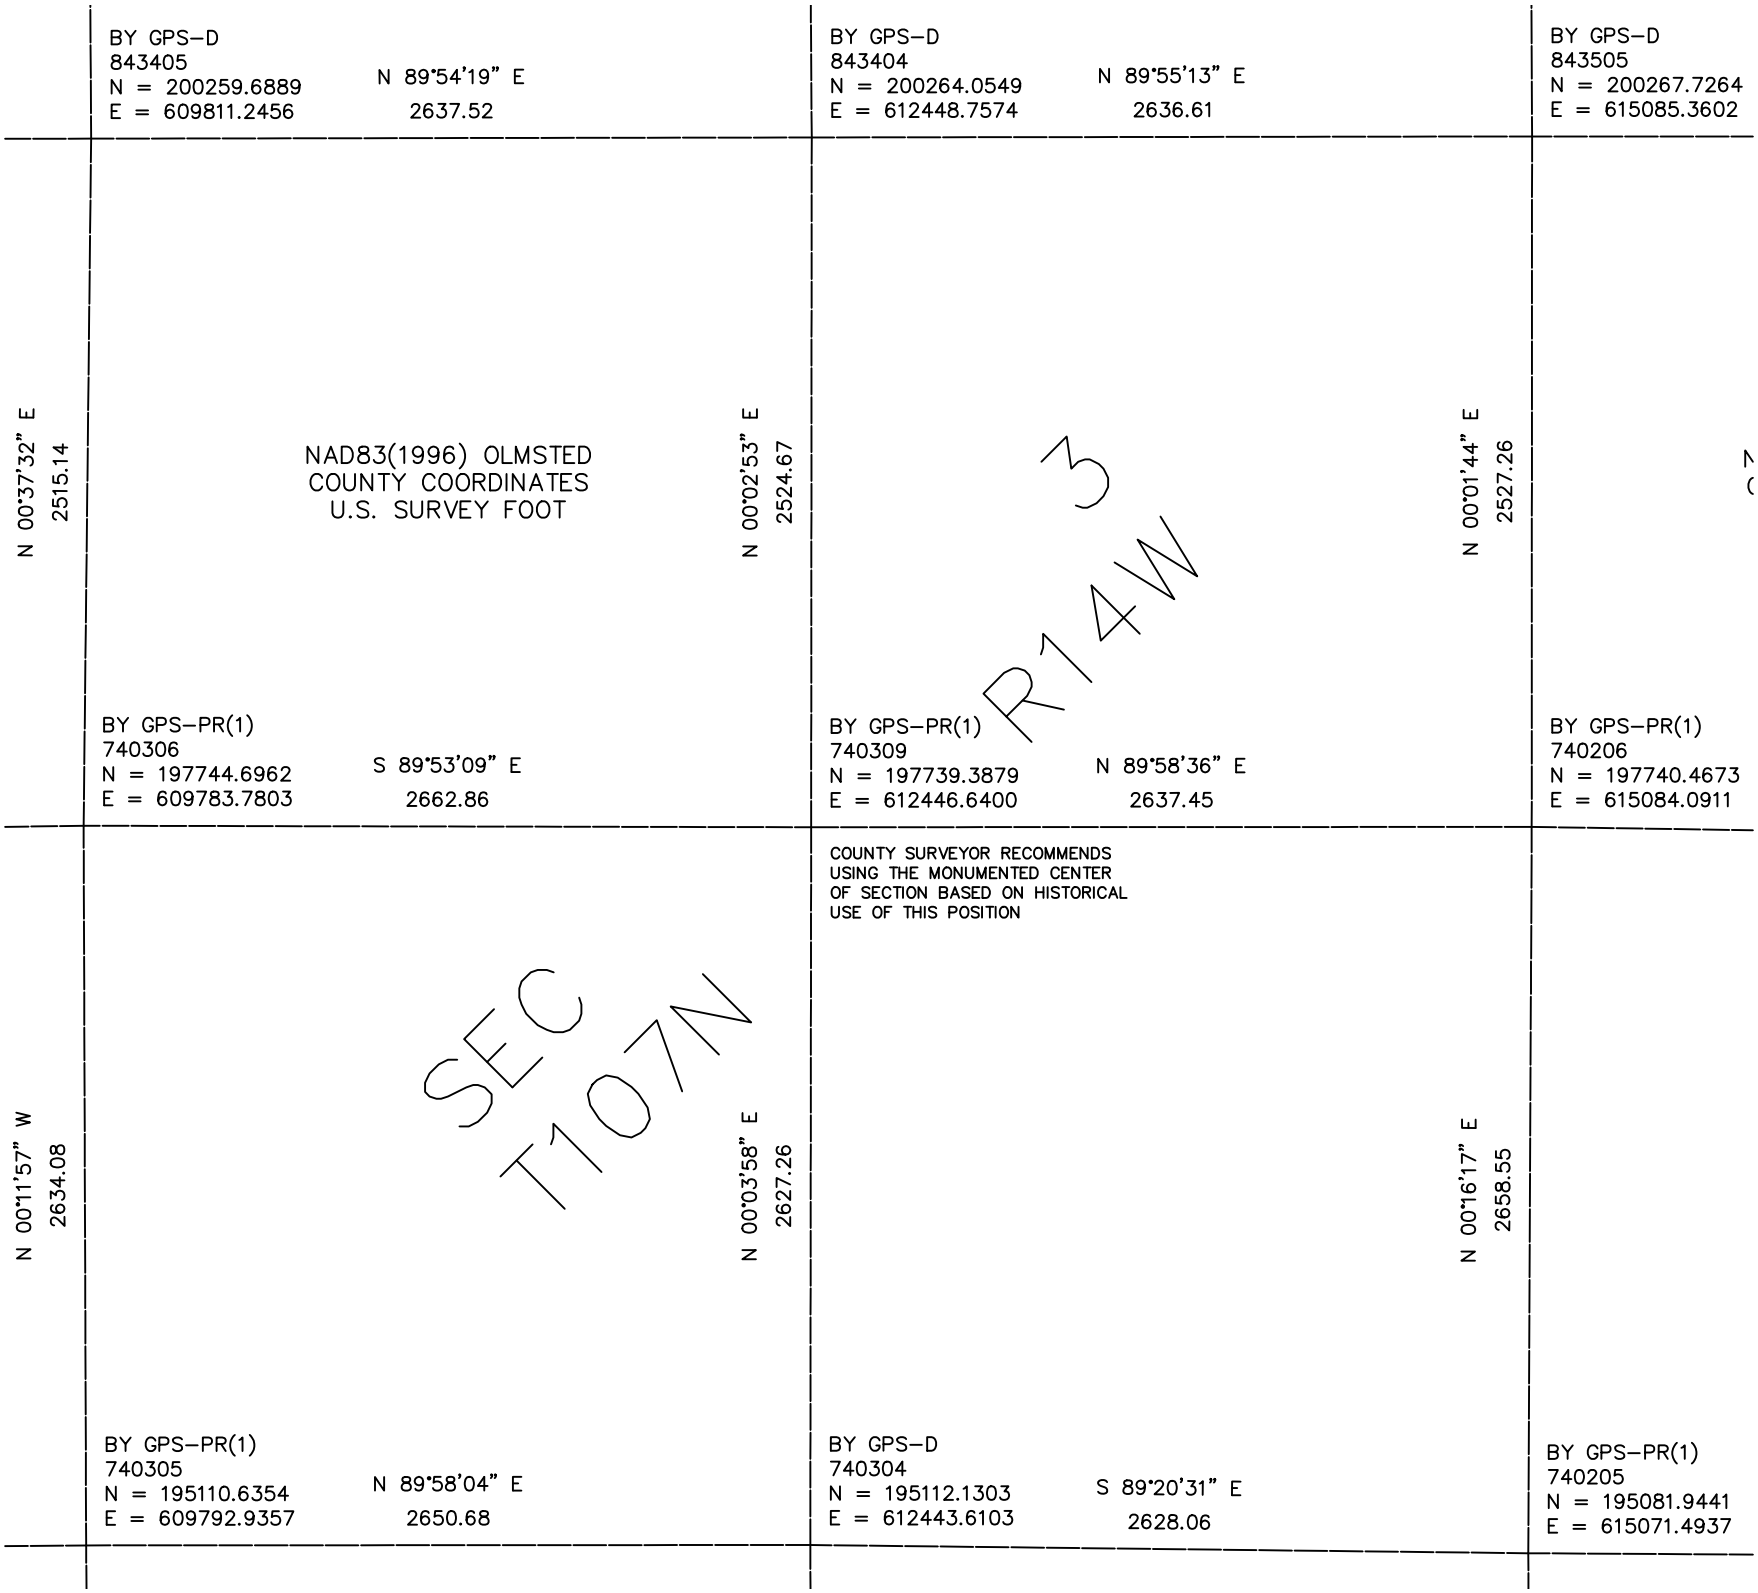

BY GPS–D
843405
N = 200259.6889
E = 609811.2456
N 89°54'19" E
2637.52
BY GPS–D
843404
N = 200264.0549
E = 612448.7574
N 89°55'13" E
2636.61
BY GPS–D
843505
N = 200267.7264
E = 615085.3602
N 00°37'32" E
2515.14
NAD83(1996) OLMSTED
COUNTY COORDINATES
U.S. SURVEY FOOT
N 00°02'53" E
2524.67
N 00°01'44" E
2527.26
3
R14W
BY GPS–PR(1)
740306
N = 197744.6962
E = 609783.7803
S 89°53'09" E
2662.86
BY GPS–PR(1)
740309
N = 197739.3879
E = 612446.6400
N 89°58'36" E
2637.45
BY GPS–PR(1)
740206
N = 197740.4673
E = 615084.0911
COUNTY SURVEYOR RECOMMENDS
USING THE MONUMENTED CENTER
OF SECTION BASED ON HISTORICAL
USE OF THIS POSITION
N 00°11'57" W
2634.08
SEC
T107N
N 00°03'58" E
2627.26
N 00°16'17" E
2658.55
BY GPS–PR(1)
740305
N = 195110.6354
E = 609792.9357
N 89°58'04" E
2650.68
BY GPS–D
740304
N = 195112.1303
E = 612443.6103
S 89°20'31" E
2628.06
BY GPS–PR(1)
740205
N = 195081.9441
E = 615071.4937