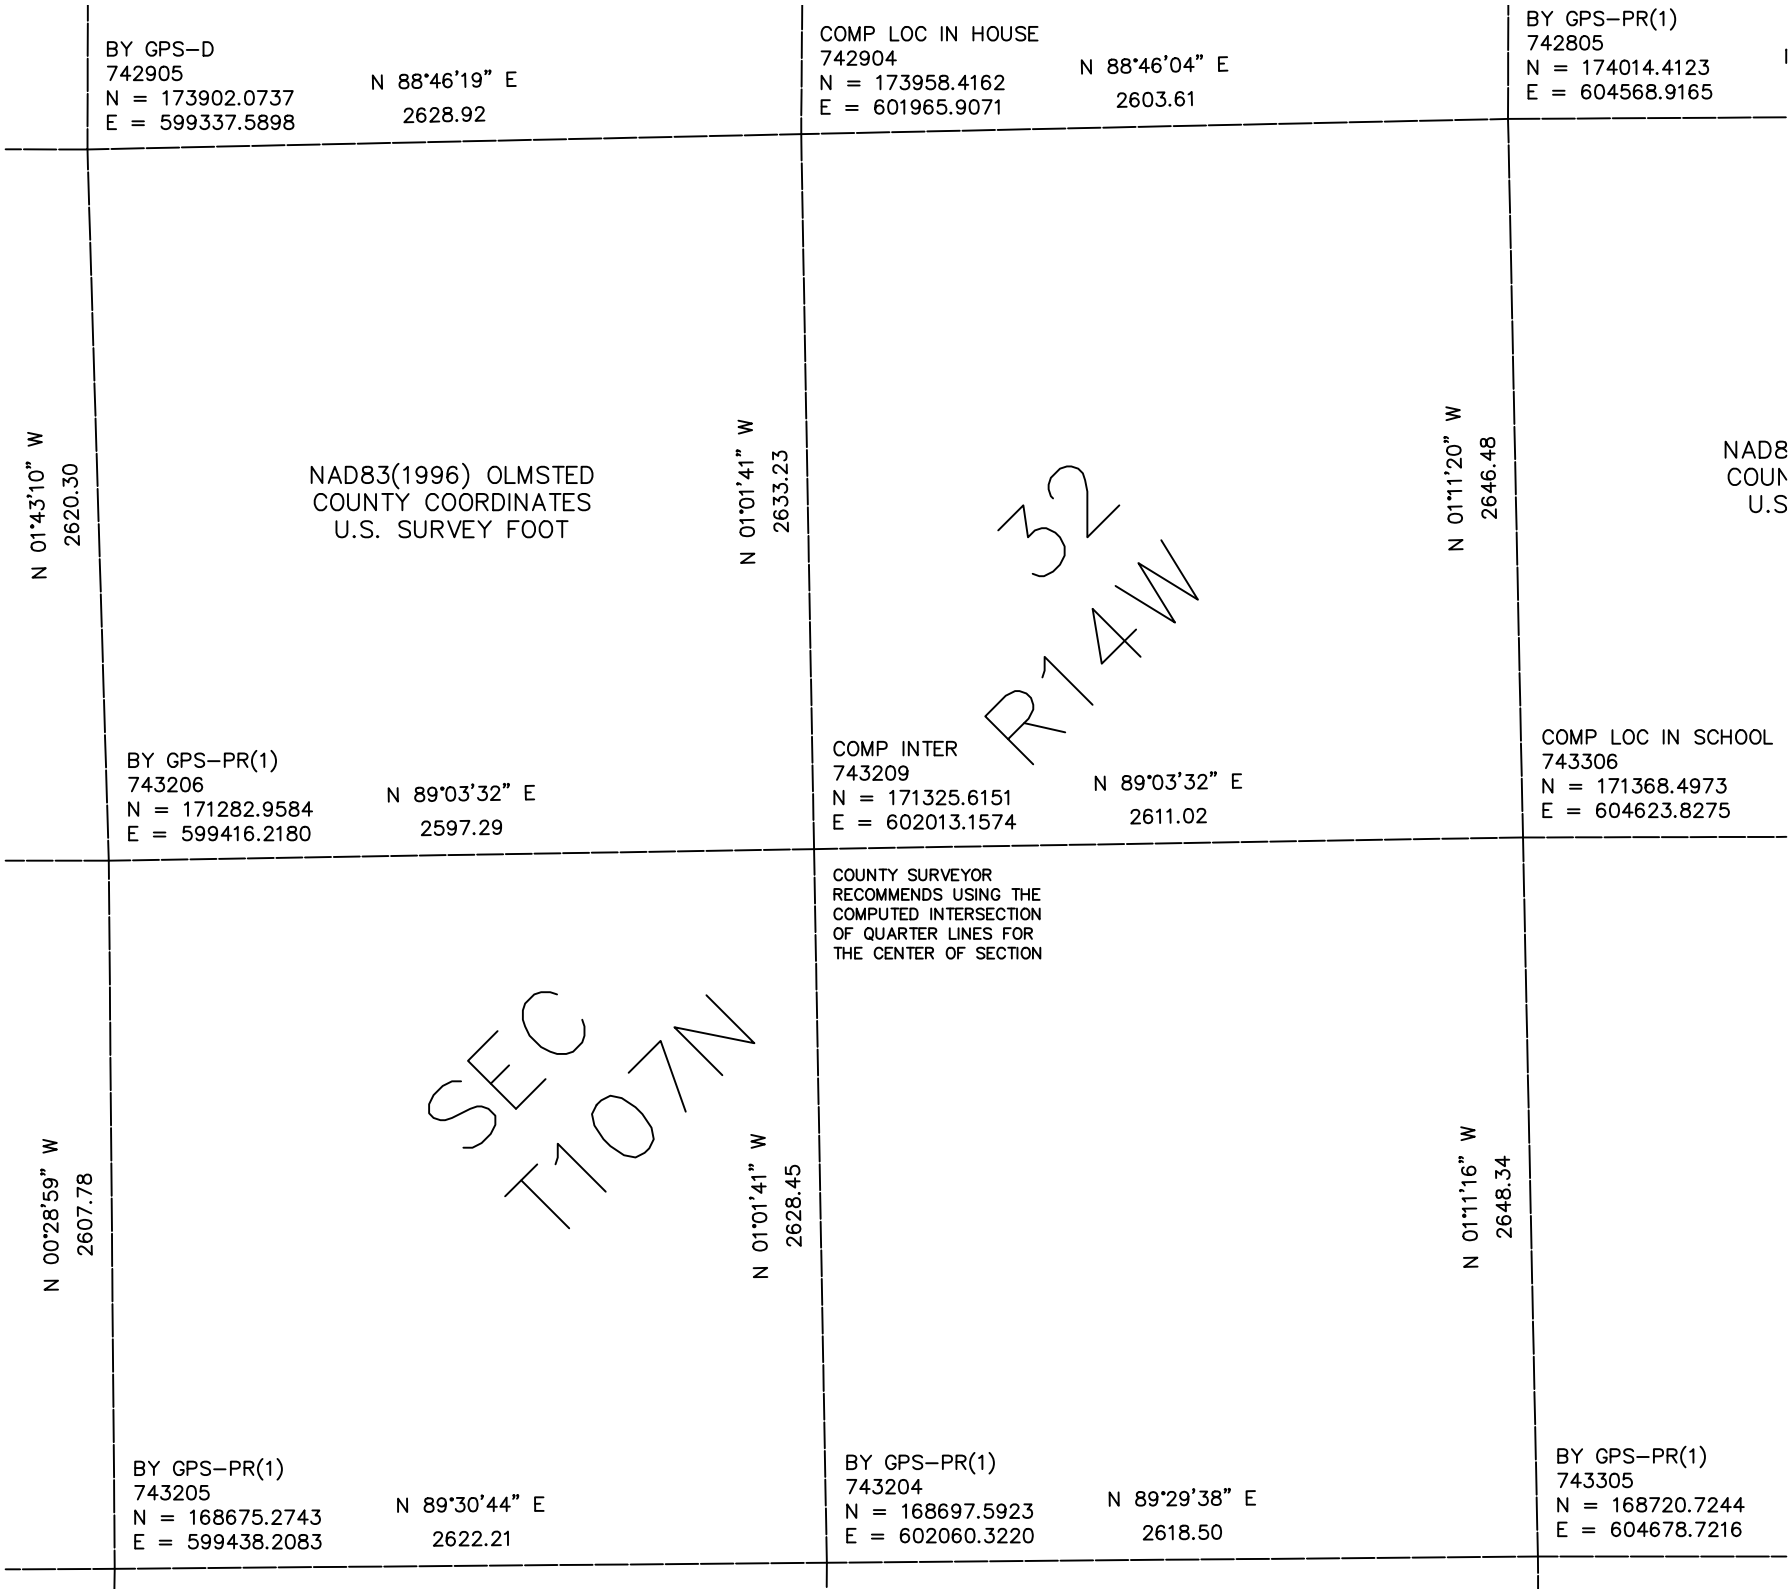

BY GPS–D
742905
N = 173902.0737
E = 599337.5898
N 88°46'19" E
2628.92
COMP LOC IN HOUSE
742904
N = 173958.4162
E = 601965.9071
N 88°46'04" E
2603.61
BY GPS–PR(1)
742805
N = 174014.4123
E = 604568.9165
N 01°43'10" W
2620.30
NAD83(1996) OLMSTED
COUNTY COORDINATES
U.S. SURVEY FOOT
N 01°01'41" W
2633.23
N 01°11'20" W
2646.48
NAD8
COUN
U.S
32
R14W
BY GPS–PR(1)
743206
N = 171282.9584
E = 599416.2180
N 89°03'32" E
2597.29
COMP INTER
743209
N = 171325.6151
E = 602013.1574
N 89°03'32" E
2611.02
COMP LOC IN SCHOOL
743306
N = 171368.4973
E = 604623.8275
COUNTY SURVEYOR
RECOMMENDS USING THE
COMPUTED INTERSECTION
OF QUARTER LINES FOR
THE CENTER OF SECTION
N 00°28'59" W
2607.78
SEC
T107N
N 01°01'41" W
2628.45
N 01°11'16" W
2648.34
BY GPS–PR(1)
743205
N = 168675.2743
E = 599438.2083
N 89°30'44" E
2622.21
BY GPS–PR(1)
743204
N = 168697.5923
E = 602060.3220
N 89°29'38" E
2618.50
BY GPS–PR(1)
743305
N = 168720.7244
E = 604678.7216