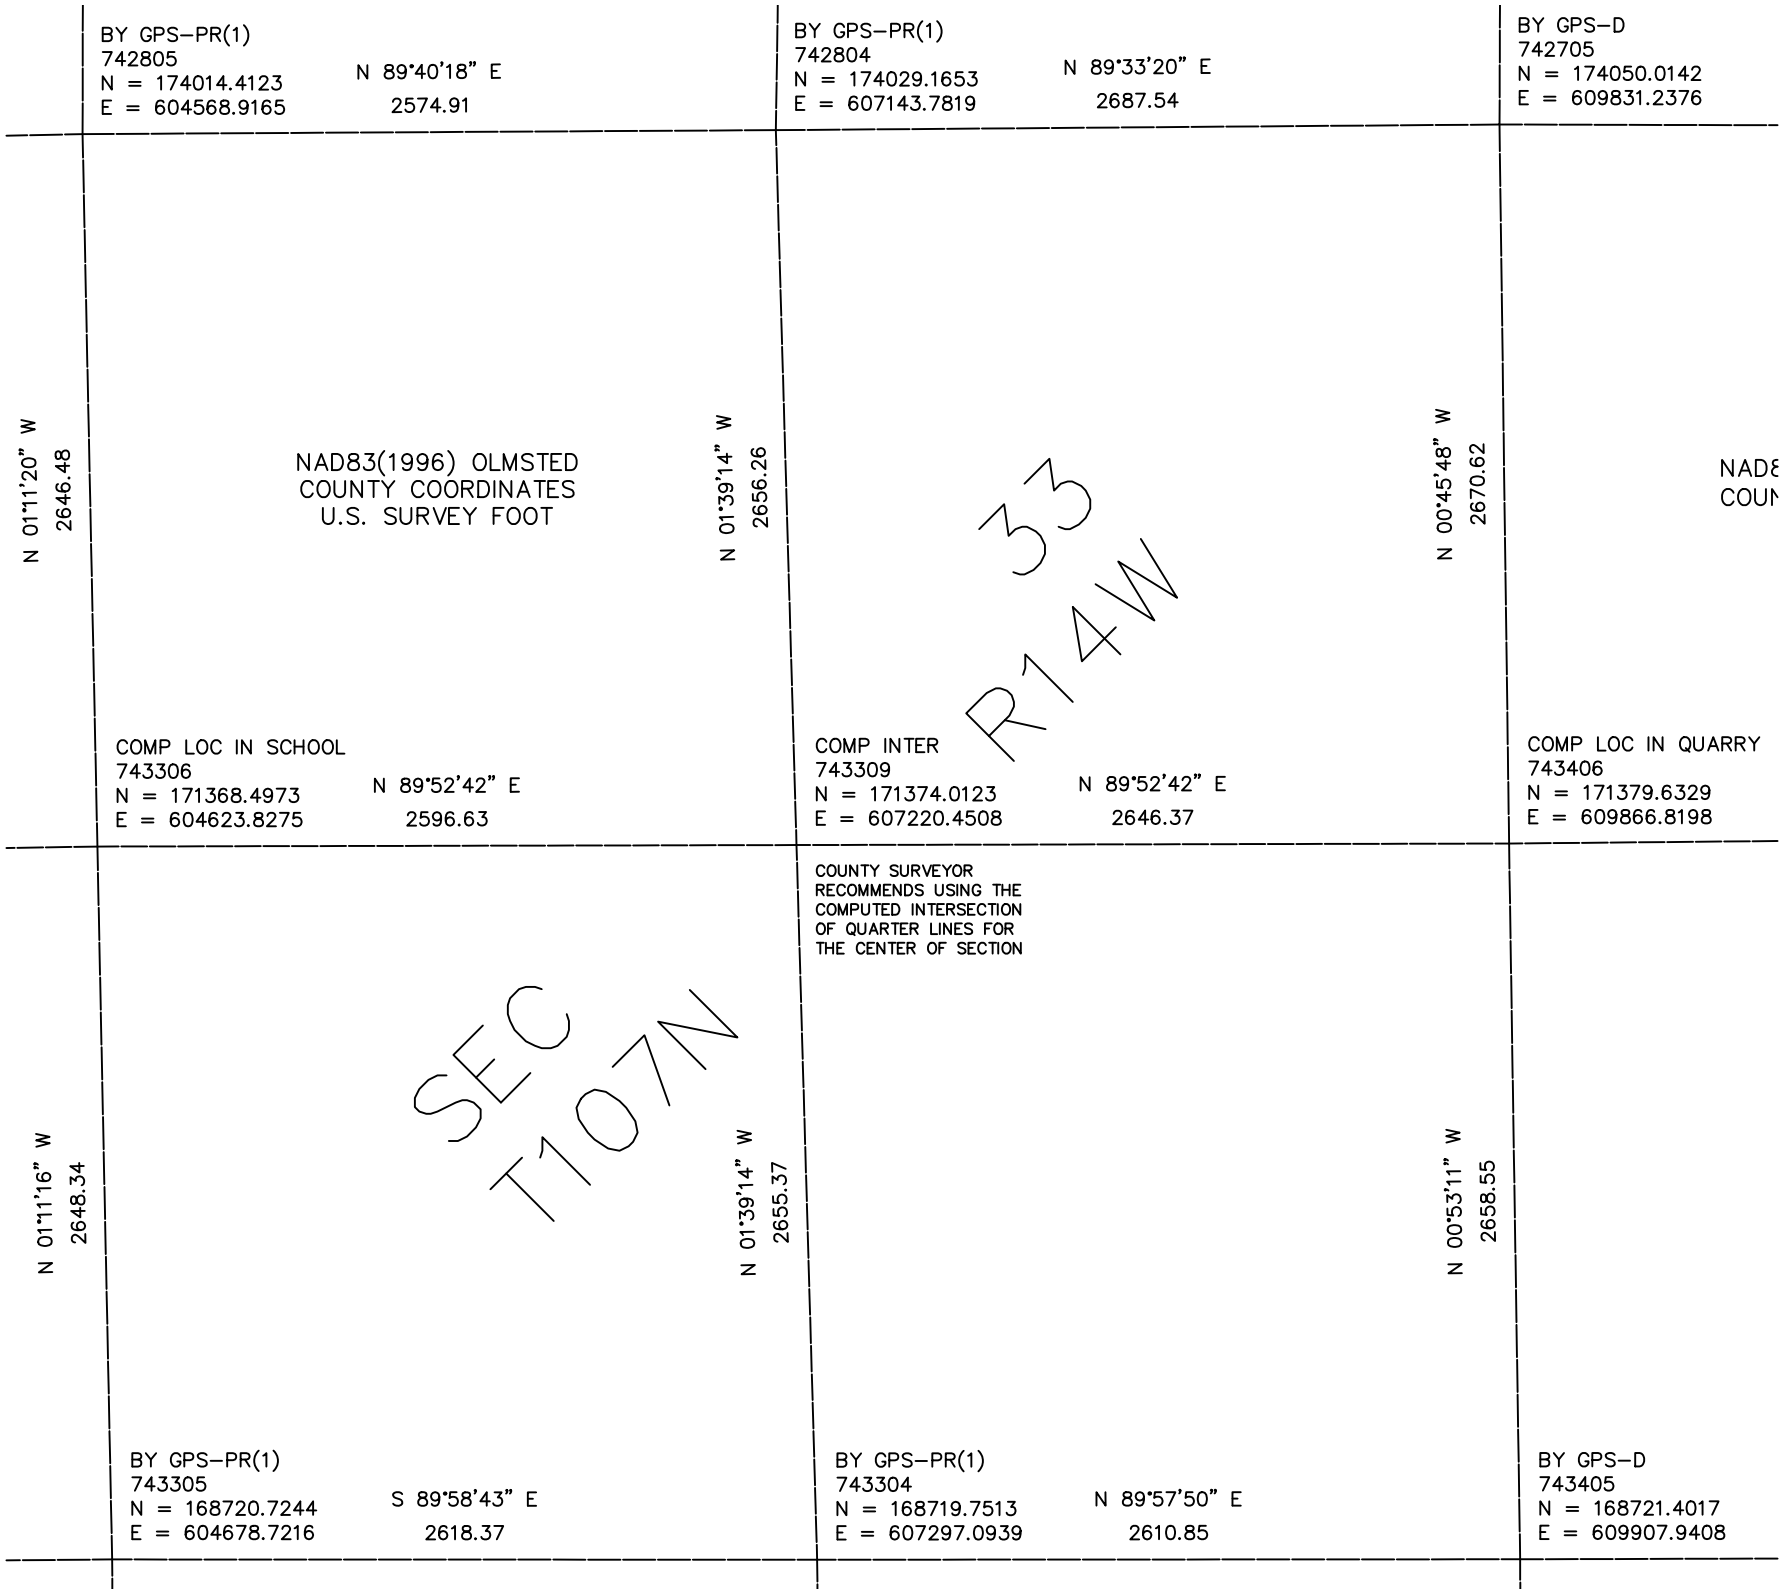

BY GPS–PR(1)
742805
N = 174014.4123
E = 604568.9165
N 89°40'18" E
2574.91
BY GPS–PR(1)
742804
N = 174029.1653
E = 607143.7819
N 89°33'20" E
2687.54
BY GPS–D
742705
N = 174050.0142
E = 609831.2376
N 01°11'20" W
2646.48
NAD83(1996) OLMSTED
COUNTY COORDINATES
U.S. SURVEY FOOT
N 01°39'14" W
2656.26
33
R14W
N 00°45'48" W
2670.62
NADE
COUN
COMP LOC IN SCHOOL
743306
N = 171368.4973
E = 604623.8275
N 89°52'42" E
2596.63
COMP INTER
743309
N = 171374.0123
E = 607220.4508
N 89°52'42" E
2646.37
COMP LOC IN QUARRY
743406
N = 171379.6329
E = 609866.8198
COUNTY SURVEYOR
RECOMMENDS USING THE
COMPUTED INTERSECTION
OF QUARTER LINES FOR
THE CENTER OF SECTION
N 01°11'16" W
2648.34
SEC
T107N
N 01°39'14" W
2655.37
N 00°53'11" W
2658.55
BY GPS–PR(1)
743305
N = 168720.7244
E = 604678.7216
S 89°58'43" E
2618.37
BY GPS–PR(1)
743304
N = 168719.7513
E = 607297.0939
N 89°57'50" E
2610.85
BY GPS–D
743405
N = 168721.4017
E = 609907.9408