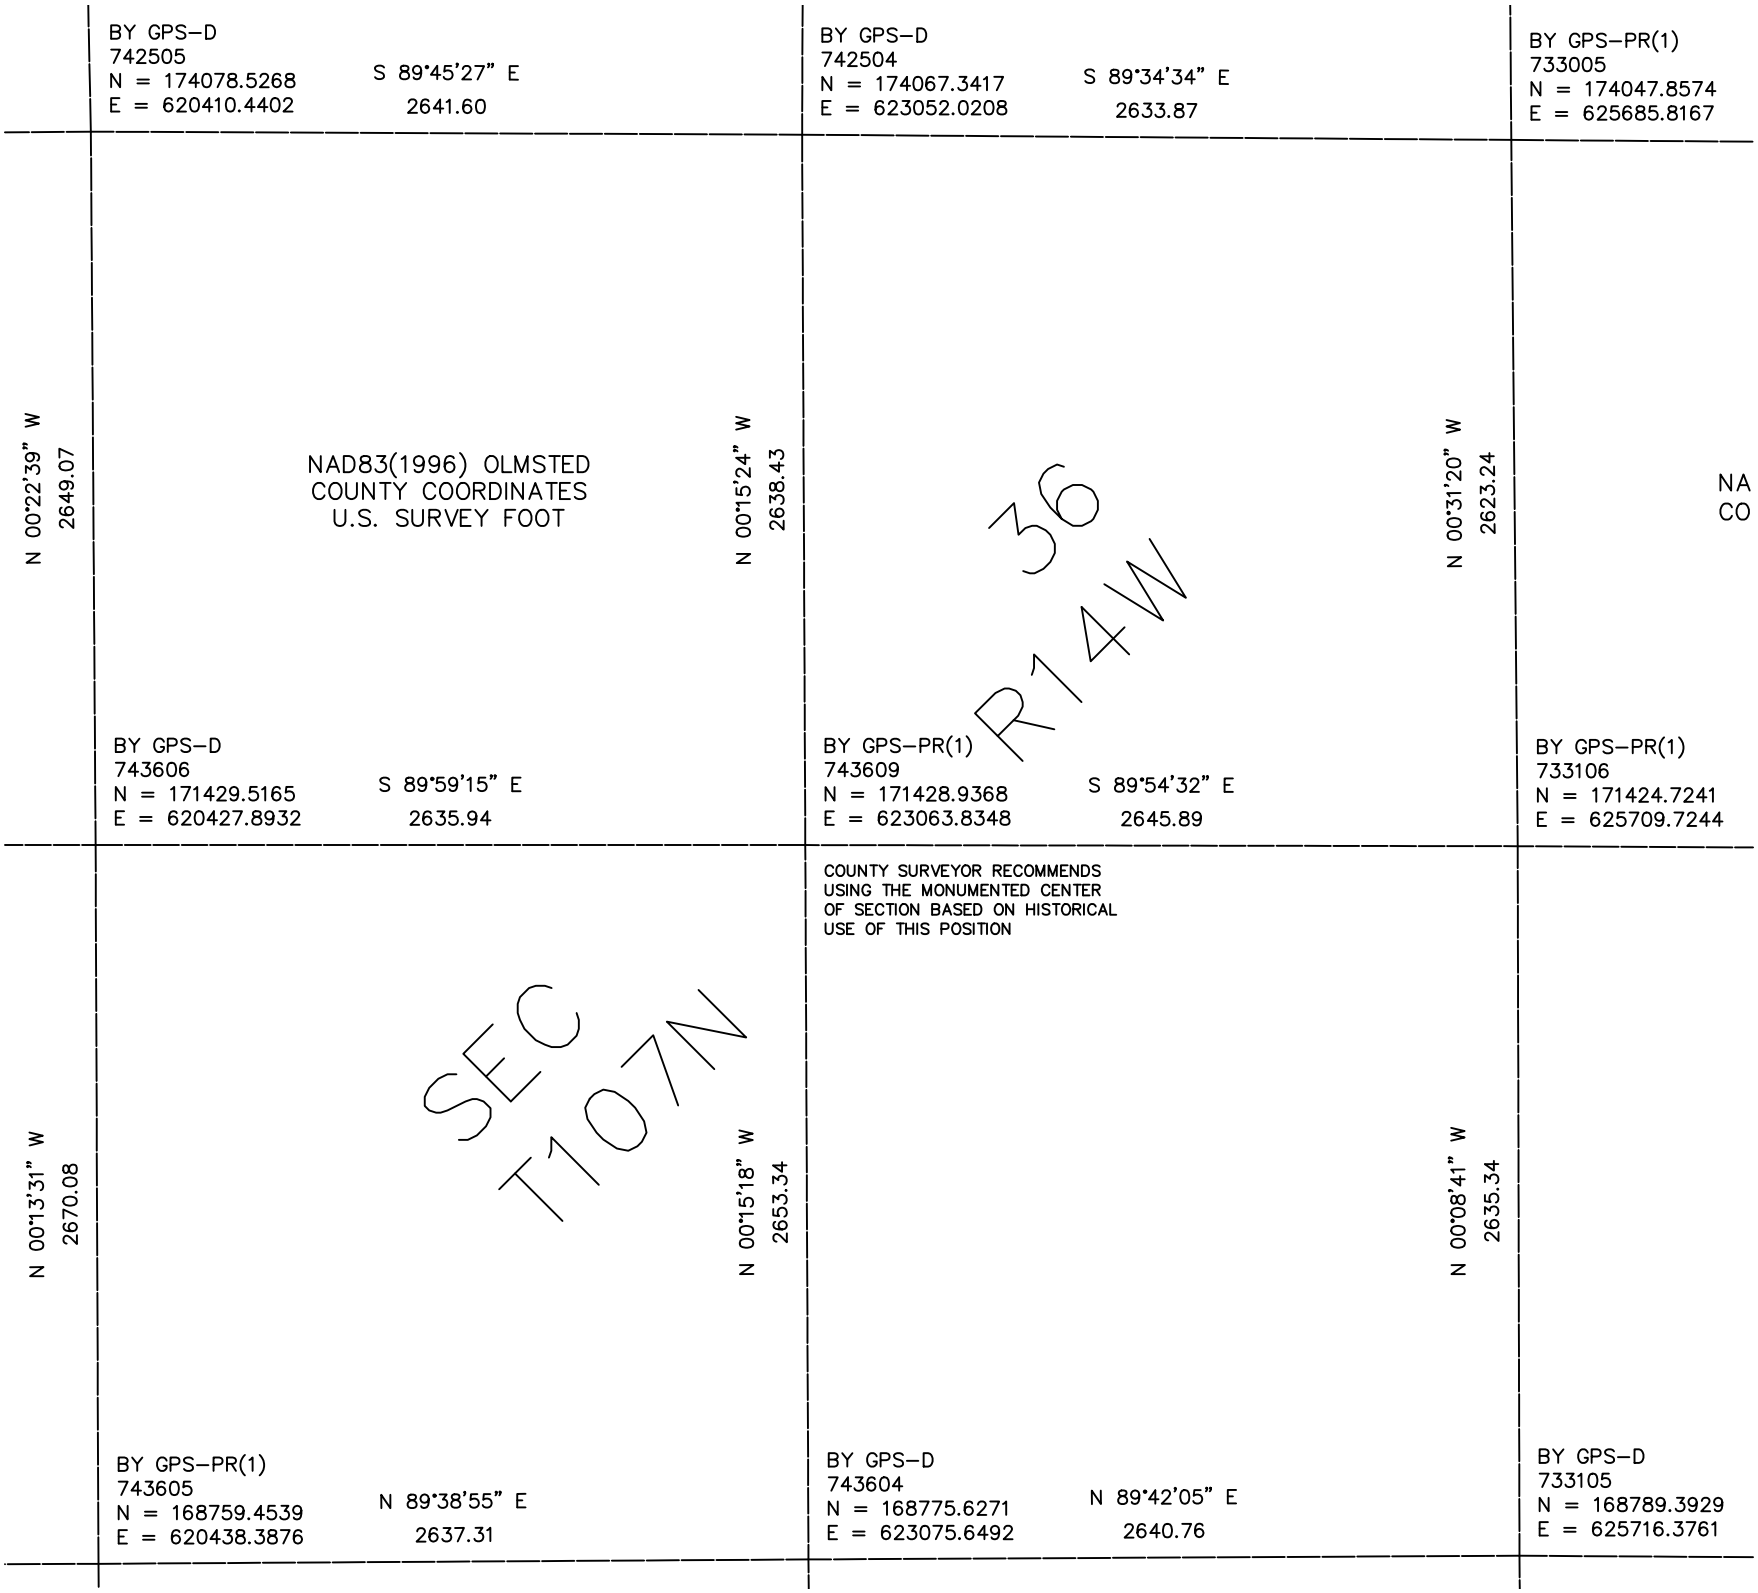

BY GPS–D
742505
N = 174078.5268
E = 620410.4402
S 89°45'27" E
2641.60
BY GPS–D
742504
N = 174067.3417
E = 623052.0208
S 89°34'34" E
2633.87
BY GPS–PR(1)
733005
N = 174047.8574
E = 625685.8167
N 00°22'39" W
2649.07
NAD83(1996) OLMSTED
COUNTY COORDINATES
U.S. SURVEY FOOT
N 00°15'24" W
2638.43
N 00°31'20" W
2623.24
NA
CO
36
R14W
BY GPS–D
743606
N = 171429.5165
E = 620427.8932
S 89°59'15" E
2635.94
BY GPS–PR(1)
743609
N = 171428.9368
E = 623063.8348
S 89°54'32" E
2645.89
BY GPS–PR(1)
733106
N = 171424.7241
E = 625709.7244
COUNTY SURVEYOR RECOMMENDS
USING THE MONUMENTED CENTER
OF SECTION BASED ON HISTORICAL
USE OF THIS POSITION
N 00°13'31" W
2670.08
SEC
T107N
N 00°15'18" W
2653.34
N 00°08'41" W
2635.34
BY GPS–PR(1)
743605
N = 168759.4539
E = 620438.3876
N 89°38'55" E
2637.31
BY GPS–D
743604
N = 168775.6271
E = 623075.6492
N 89°42'05" E
2640.76
BY GPS–D
733105
N = 168789.3929
E = 625716.3761