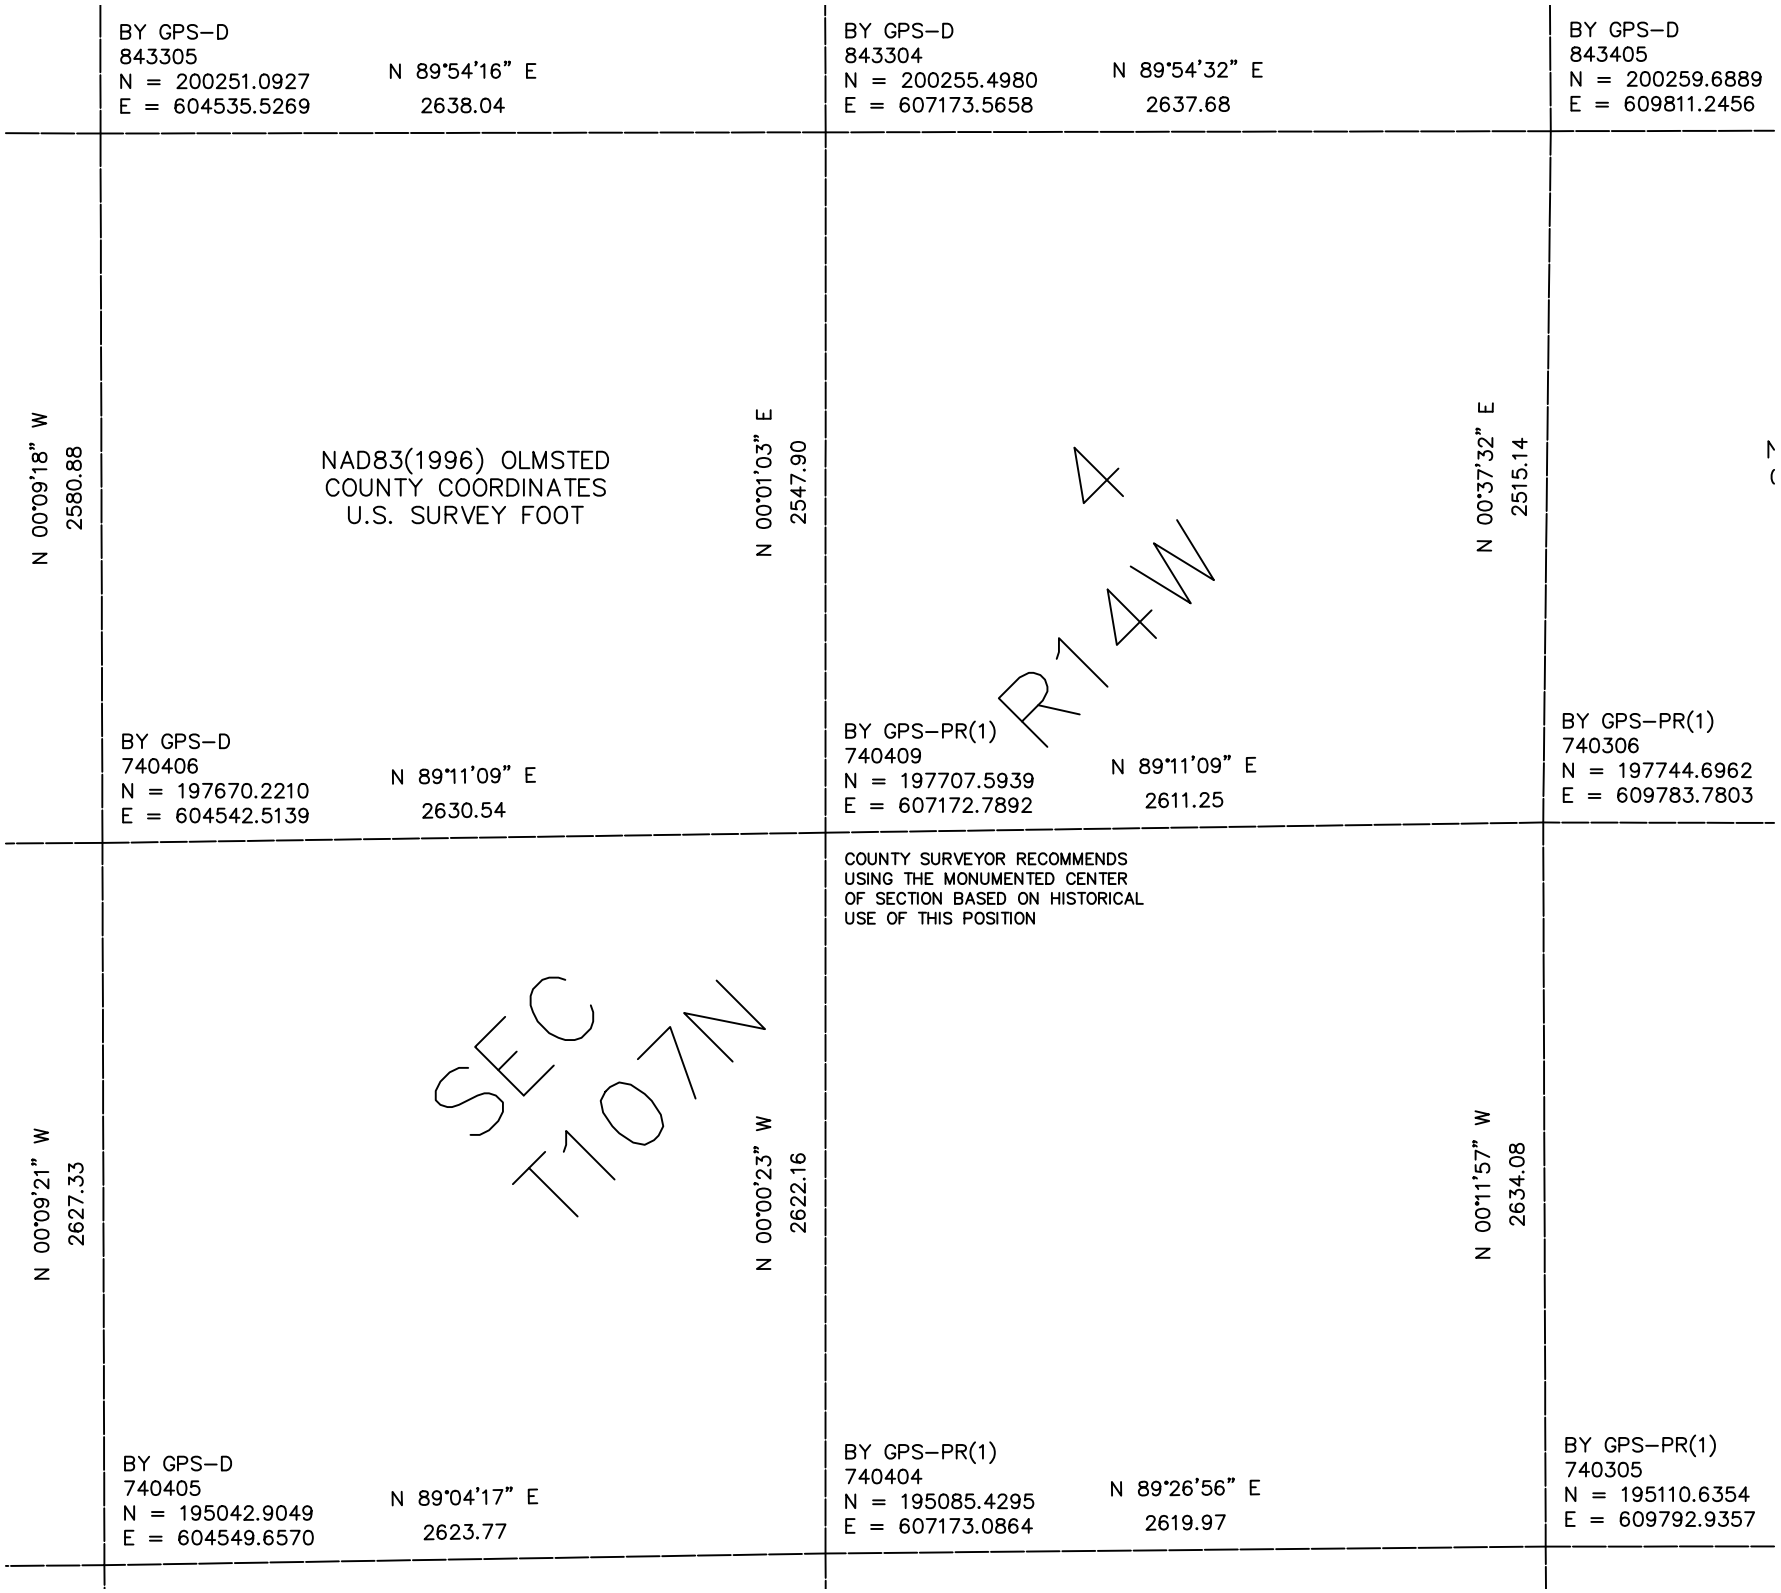

BY GPS–D
843305
N = 200251.0927
E = 604535.5269
N 89°54'16" E
2638.04
BY GPS–D
843304
N = 200255.4980
E = 607173.5658
N 89°54'32" E
2637.68
BY GPS–D
843405
N = 200259.6889
E = 609811.2456
N 00°09'18" W
2580.88
NAD83(1996) OLMSTED
COUNTY COORDINATES
U.S. SURVEY FOOT
N 00°01'03" E
2547.90
N 00°37'32" E
2515.14
4
R14W
BY GPS–D
740406
N = 197670.2210
E = 604542.5139
N 89°11'09" E
2630.54
BY GPS–PR(1)
740409
N = 197707.5939
E = 607172.7892
N 89°11'09" E
2611.25
BY GPS–PR(1)
740306
N = 197744.6962
E = 609783.7803
COUNTY SURVEYOR RECOMMENDS
USING THE MONUMENTED CENTER
OF SECTION BASED ON HISTORICAL
USE OF THIS POSITION
N 00°09'21" W
2627.33
SEC
T107N
N 00°00'23" W
2622.16
N 00°11'57" W
2634.08
BY GPS–D
740405
N = 195042.9049
E = 604549.6570
N 89°04'17" E
2623.77
BY GPS–PR(1)
740404
N = 195085.4295
E = 607173.0864
N 89°26'56" E
2619.97
BY GPS–PR(1)
740305
N = 195110.6354
E = 609792.9357