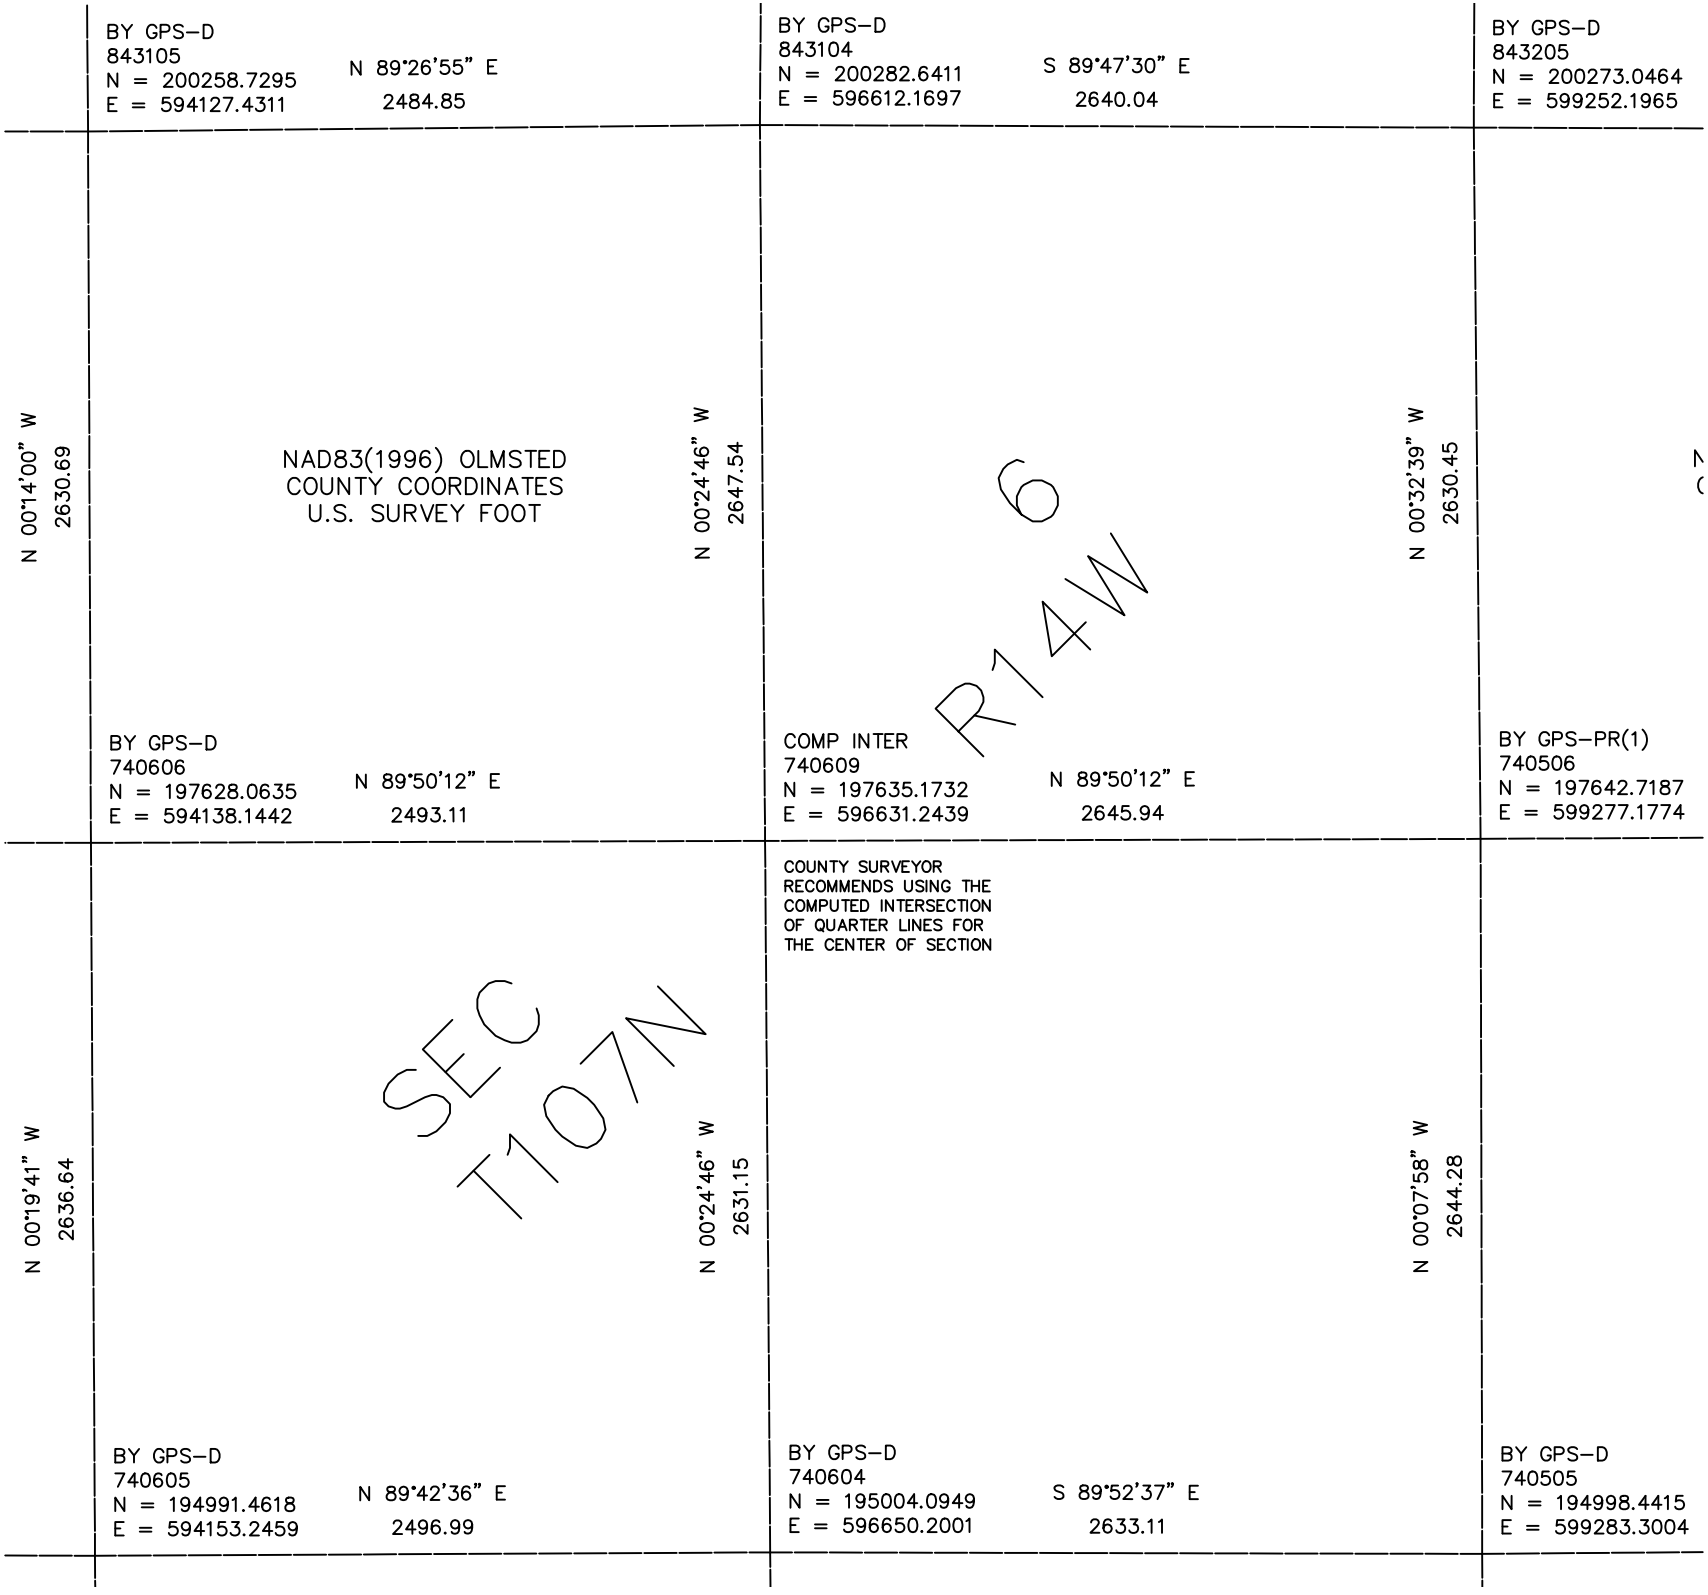

BY GPS–D
843105
N = 200258.7295
E = 594127.4311
N 89°26'55" E
2484.85
BY GPS–D
843104
N = 200282.6411
E = 596612.1697
S 89°47'30" E
2640.04
BY GPS–D
843205
N = 200273.0464
E = 599252.1965
N 00°14'00" W
2630.69
NAD83(1996) OLMSTED
COUNTY COORDINATES
U.S. SURVEY FOOT
N 00°24'46" W
2647.54
N 00°32'39" W
2630.45
6
R14W
BY GPS–D
740606
N = 197628.0635
E = 594138.1442
N 89°50'12" E
2493.11
COMP INTER
740609
N = 197635.1732
E = 596631.2439
N 89°50'12" E
2645.94
BY GPS–PR(1)
740506
N = 197642.7187
E = 599277.1774
COUNTY SURVEYOR
RECOMMENDS USING THE
COMPUTED INTERSECTION
OF QUARTER LINES FOR
THE CENTER OF SECTION
N 00°19'41" W
2636.64
SEC
T107N
N 00°24'46" W
2631.15
N 00°07'58" W
2644.28
BY GPS–D
740605
N = 194991.4618
E = 594153.2459
N 89°42'36" E
2496.99
BY GPS–D
740604
N = 195004.0949
E = 596650.2001
S 89°52'37" E
2633.11
BY GPS–D
740505
N = 194998.4415
E = 599283.3004