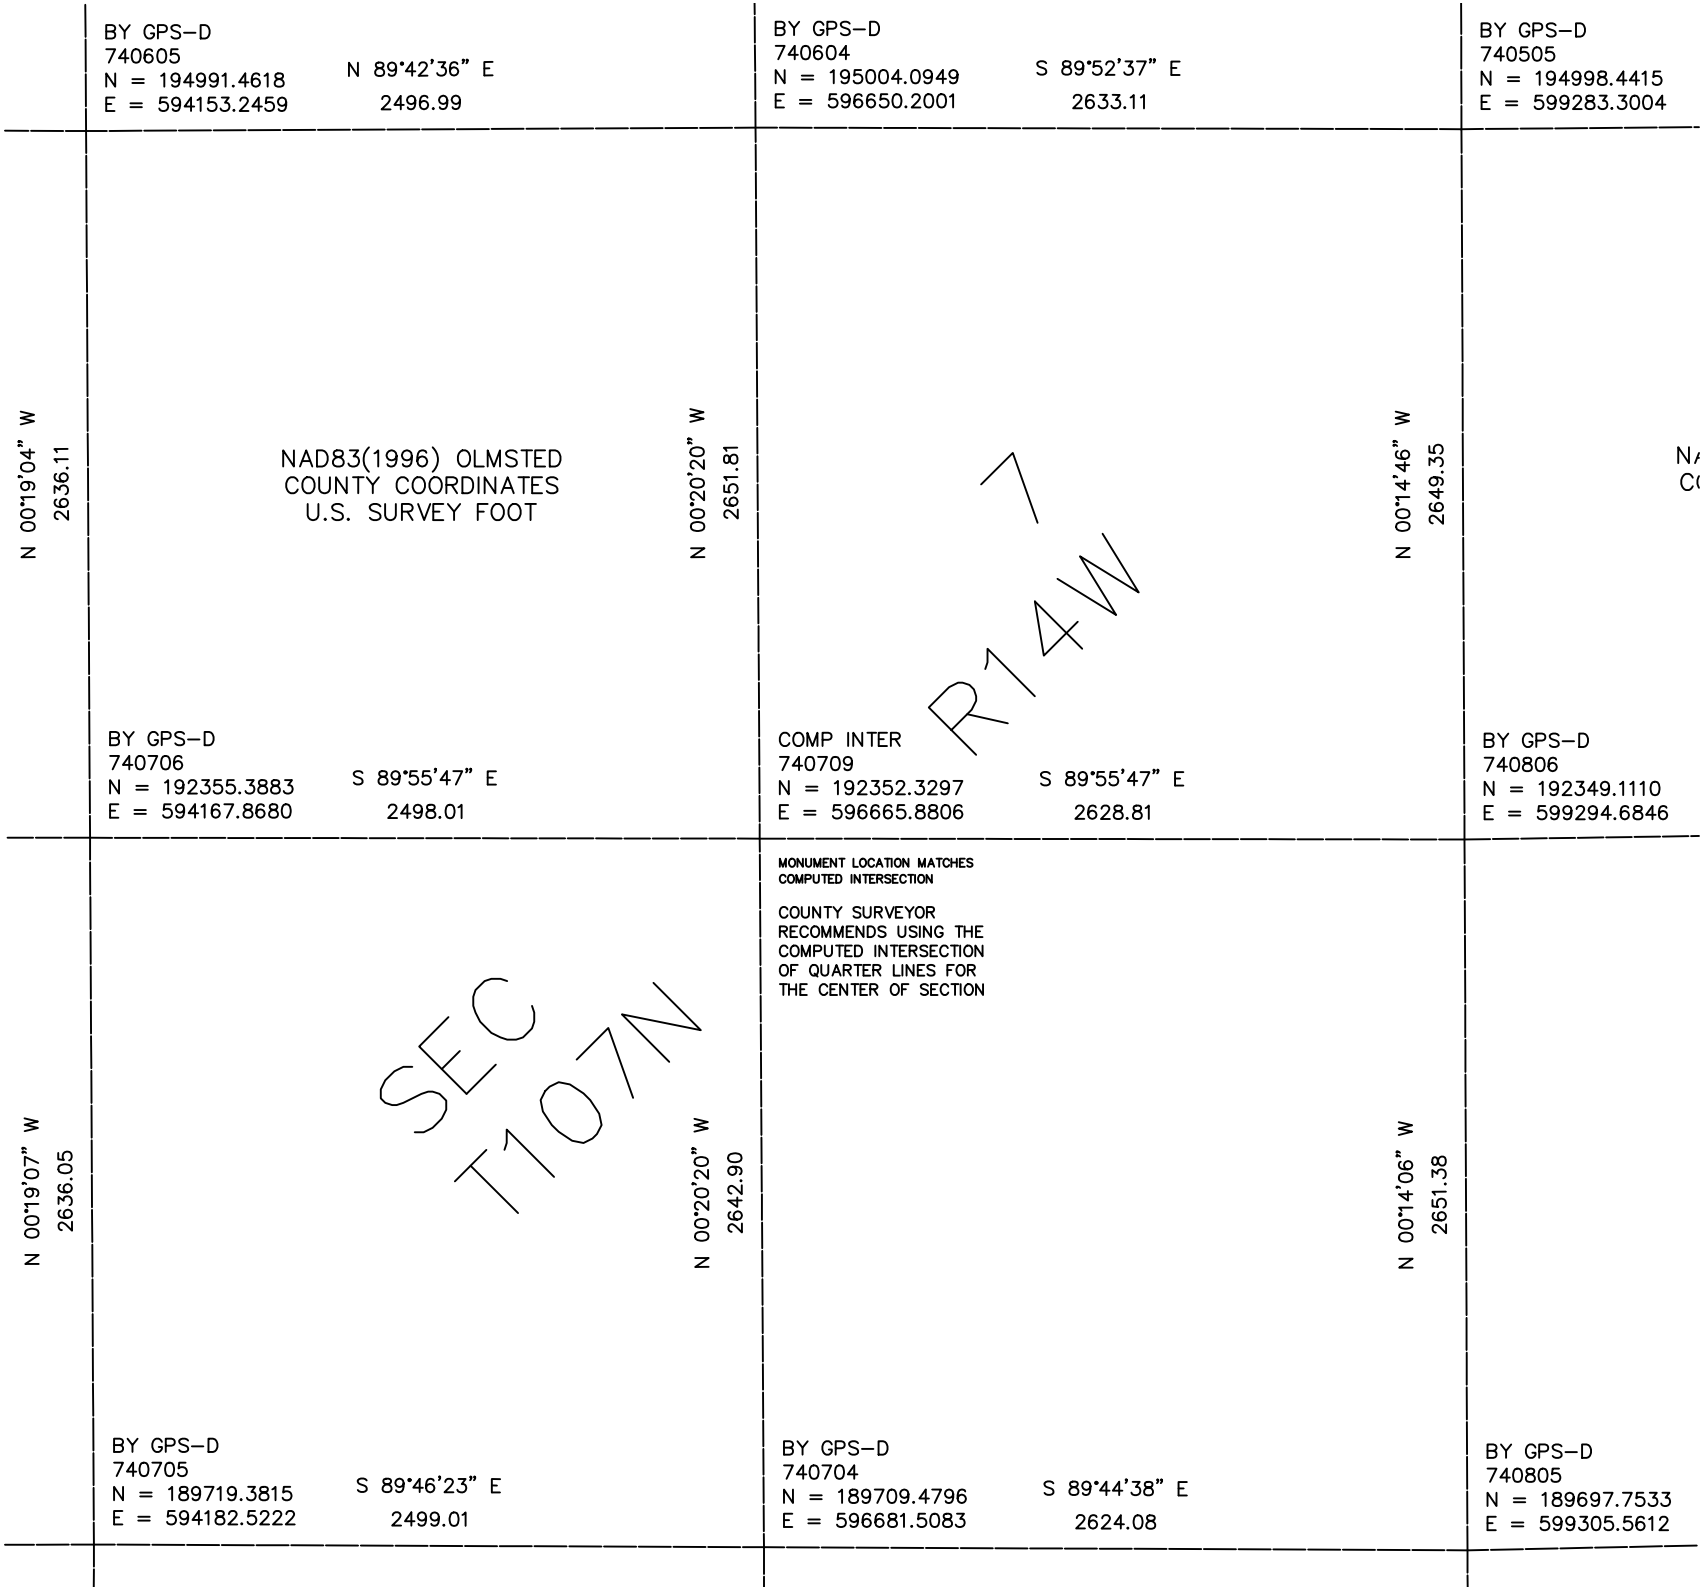

BY GPS–D
740605
N = 194991.4618
E = 594153.2459
N 89°42'36" E
2496.99
BY GPS–D
740604
N = 195004.0949
E = 596650.2001
S 89°52'37" E
2633.11
BY GPS–D
740505
N = 194998.4415
E = 599283.3004
N 00°19'04" W
2636.11
NAD83(1996) OLMSTED
COUNTY COORDINATES
U.S. SURVEY FOOT
N 00°20'20" W
2651.81
N 00°14'46" W
2649.35
7
R14W
BY GPS–D
740706
N = 192355.3883
E = 594167.8680
S 89°55'47" E
2498.01
COMP INTER
740709
N = 192352.3297
E = 596665.8806
S 89°55'47" E
2628.81
BY GPS–D
740806
N = 192349.1110
E = 599294.6846
MONUMENT LOCATION MATCHES
COMPUTED INTERSECTION
COUNTY SURVEYOR
RECOMMENDS USING THE
COMPUTED INTERSECTION
OF QUARTER LINES FOR
THE CENTER OF SECTION
N 00°19'07" W
2636.05
SEC
T107N
N 00°20'20" W
2642.90
N 00°14'06" W
2651.38
BY GPS–D
740705
N = 189719.3815
E = 594182.5222
S 89°46'23" E
2499.01
BY GPS–D
740704
N = 189709.4796
E = 596681.5083
S 89°44'38" E
2624.08
BY GPS–D
740805
N = 189697.7533
E = 599305.5612