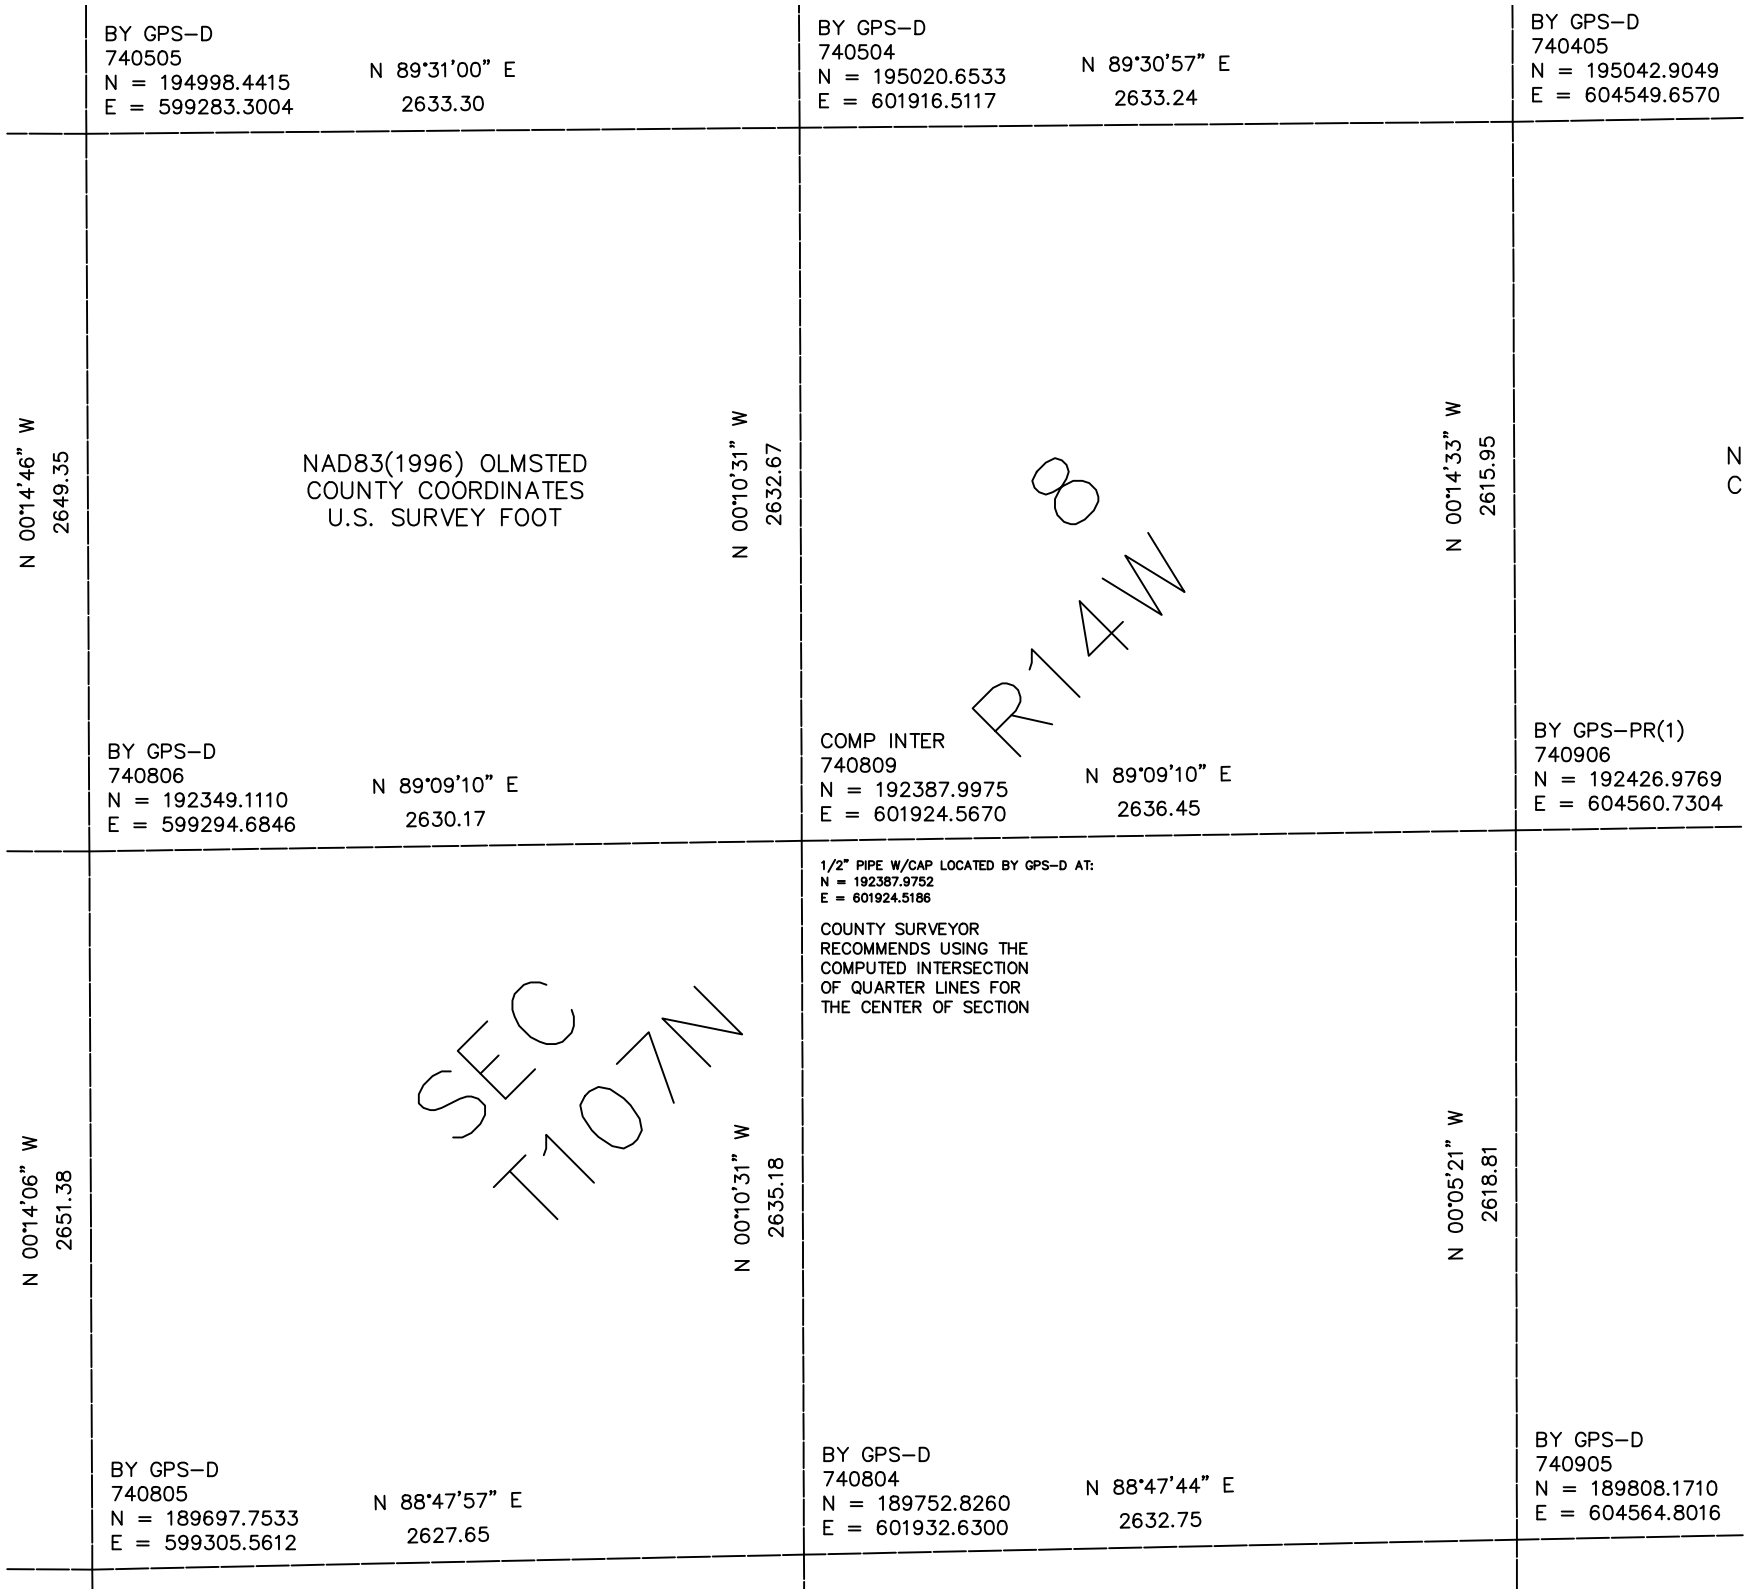

BY GPS–D
740505
N = 194998.4415
E = 599283.3004
N 89°31'00" E
2633.30
BY GPS–D
740504
N = 195020.6533
E = 601916.5117
N 89°30'57" E
2633.24
BY GPS–D
740405
N = 195042.9049
E = 604549.6570
N 00°14'46" W
2649.35
NAD83(1996) OLMSTED
COUNTY COORDINATES
U.S. SURVEY FOOT
N 00°10'31" W
2632.67
N 00°14'33" W
2615.95
8
R14W
N
C
BY GPS–D
740806
N = 192349.1110
E = 599294.6846
N 89°09'10" E
2630.17
COMP INTER
740809
N = 192387.9975
E = 601924.5670
N 89°09'10" E
2636.45
BY GPS–PR(1)
740906
N = 192426.9769
E = 604560.7304
1/2" PIPE W/CAP LOCATED BY GPS–D AT:
N = 192387.9752
E = 601924.5186
COUNTY SURVEYOR
RECOMMENDS USING THE
COMPUTED INTERSECTION
OF QUARTER LINES FOR
THE CENTER OF SECTION
SEC
T107N
N 00°14'06" W
2651.38
N 00°10'31" W
2635.18
N 00°05'21" W
2618.81
BY GPS–D
740805
N = 189697.7533
E = 599305.5612
N 88°47'57" E
2627.65
BY GPS–D
740804
N = 189752.8260
E = 601932.6300
N 88°47'44" E
2632.75
BY GPS–D
740905
N = 189808.1710
E = 604564.8016