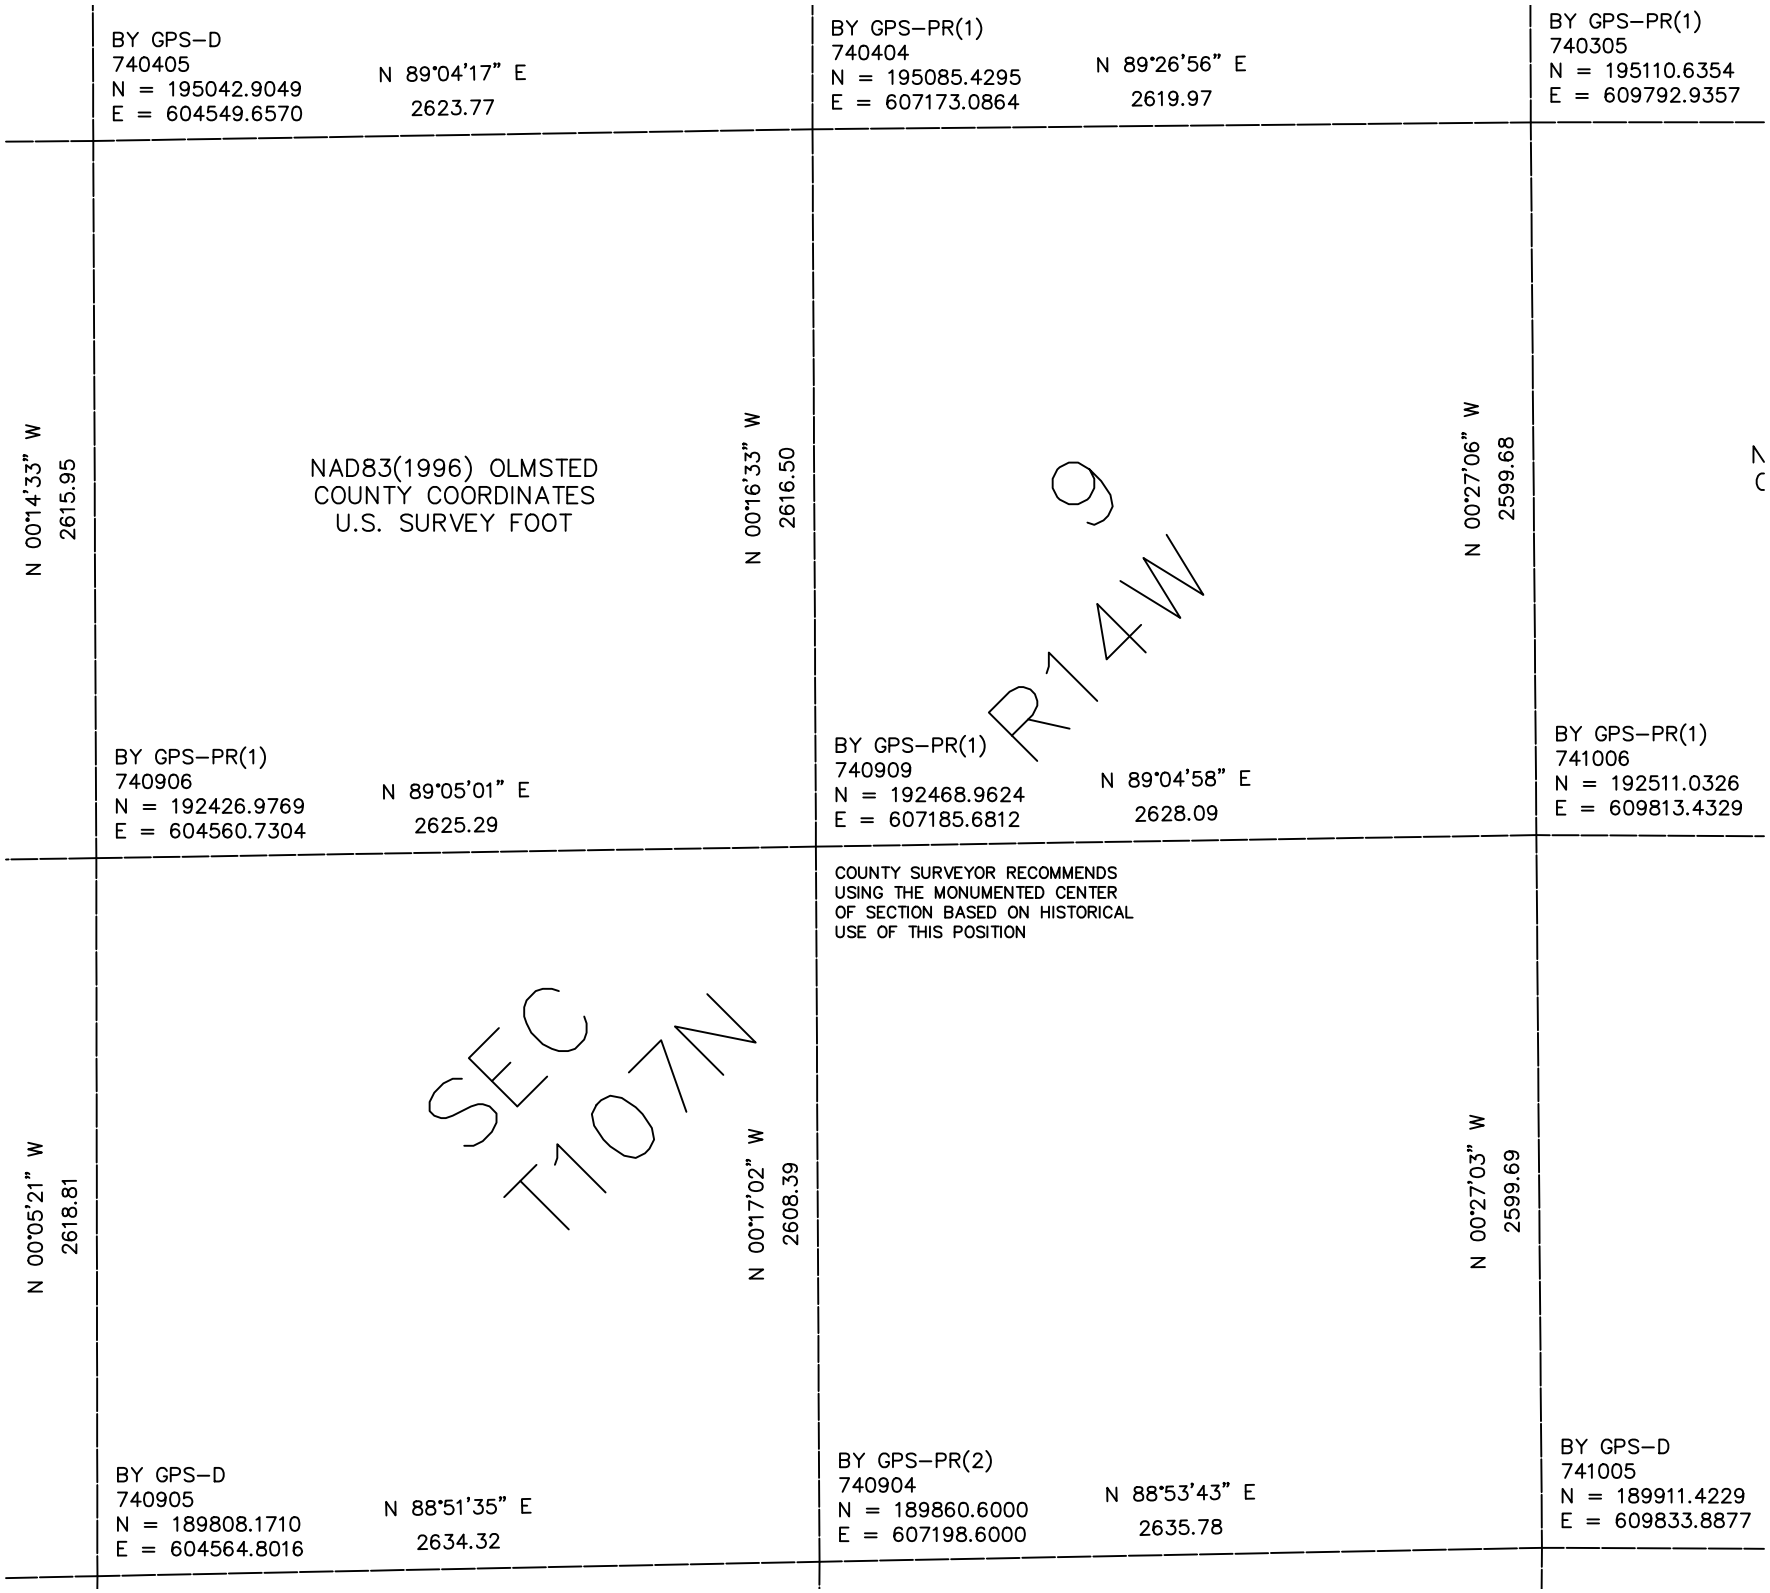

BY GPS–D
740405
N = 195042.9049
E = 604549.6570
N 89°04'17" E
2623.77
BY GPS–PR(1)
740404
N = 195085.4295
E = 607173.0864
N 89°26'56" E
2619.97
BY GPS–PR(1)
740305
N = 195110.6354
E = 609792.9357
N 00°14'33" W
2615.95
NAD83(1996) OLMSTED
COUNTY COORDINATES
U.S. SURVEY FOOT
N 00°16'33" W
2616.50
N 00°27'06" W
2599.68
9
R14W
BY GPS–PR(1)
740906
N = 192426.9769
E = 604560.7304
N 89°05'01" E
2625.29
BY GPS–PR(1)
740909
N = 192468.9624
E = 607185.6812
N 89°04'58" E
2628.09
BY GPS–PR(1)
741006
N = 192511.0326
E = 609813.4329
COUNTY SURVEYOR RECOMMENDS
USING THE MONUMENTED CENTER
OF SECTION BASED ON HISTORICAL
USE OF THIS POSITION
SEC
T107N
N 00°05'21" W
2618.81
N 00°17'02" W
2608.39
N 00°27'03" W
2599.69
BY GPS–D
740905
N = 189808.1710
E = 604564.8016
N 88°51'35" E
2634.32
BY GPS–PR(2)
740904
N = 189860.6000
E = 607198.6000
N 88°53'43" E
2635.78
BY GPS–D
741005
N = 189911.4229
E = 609833.8877