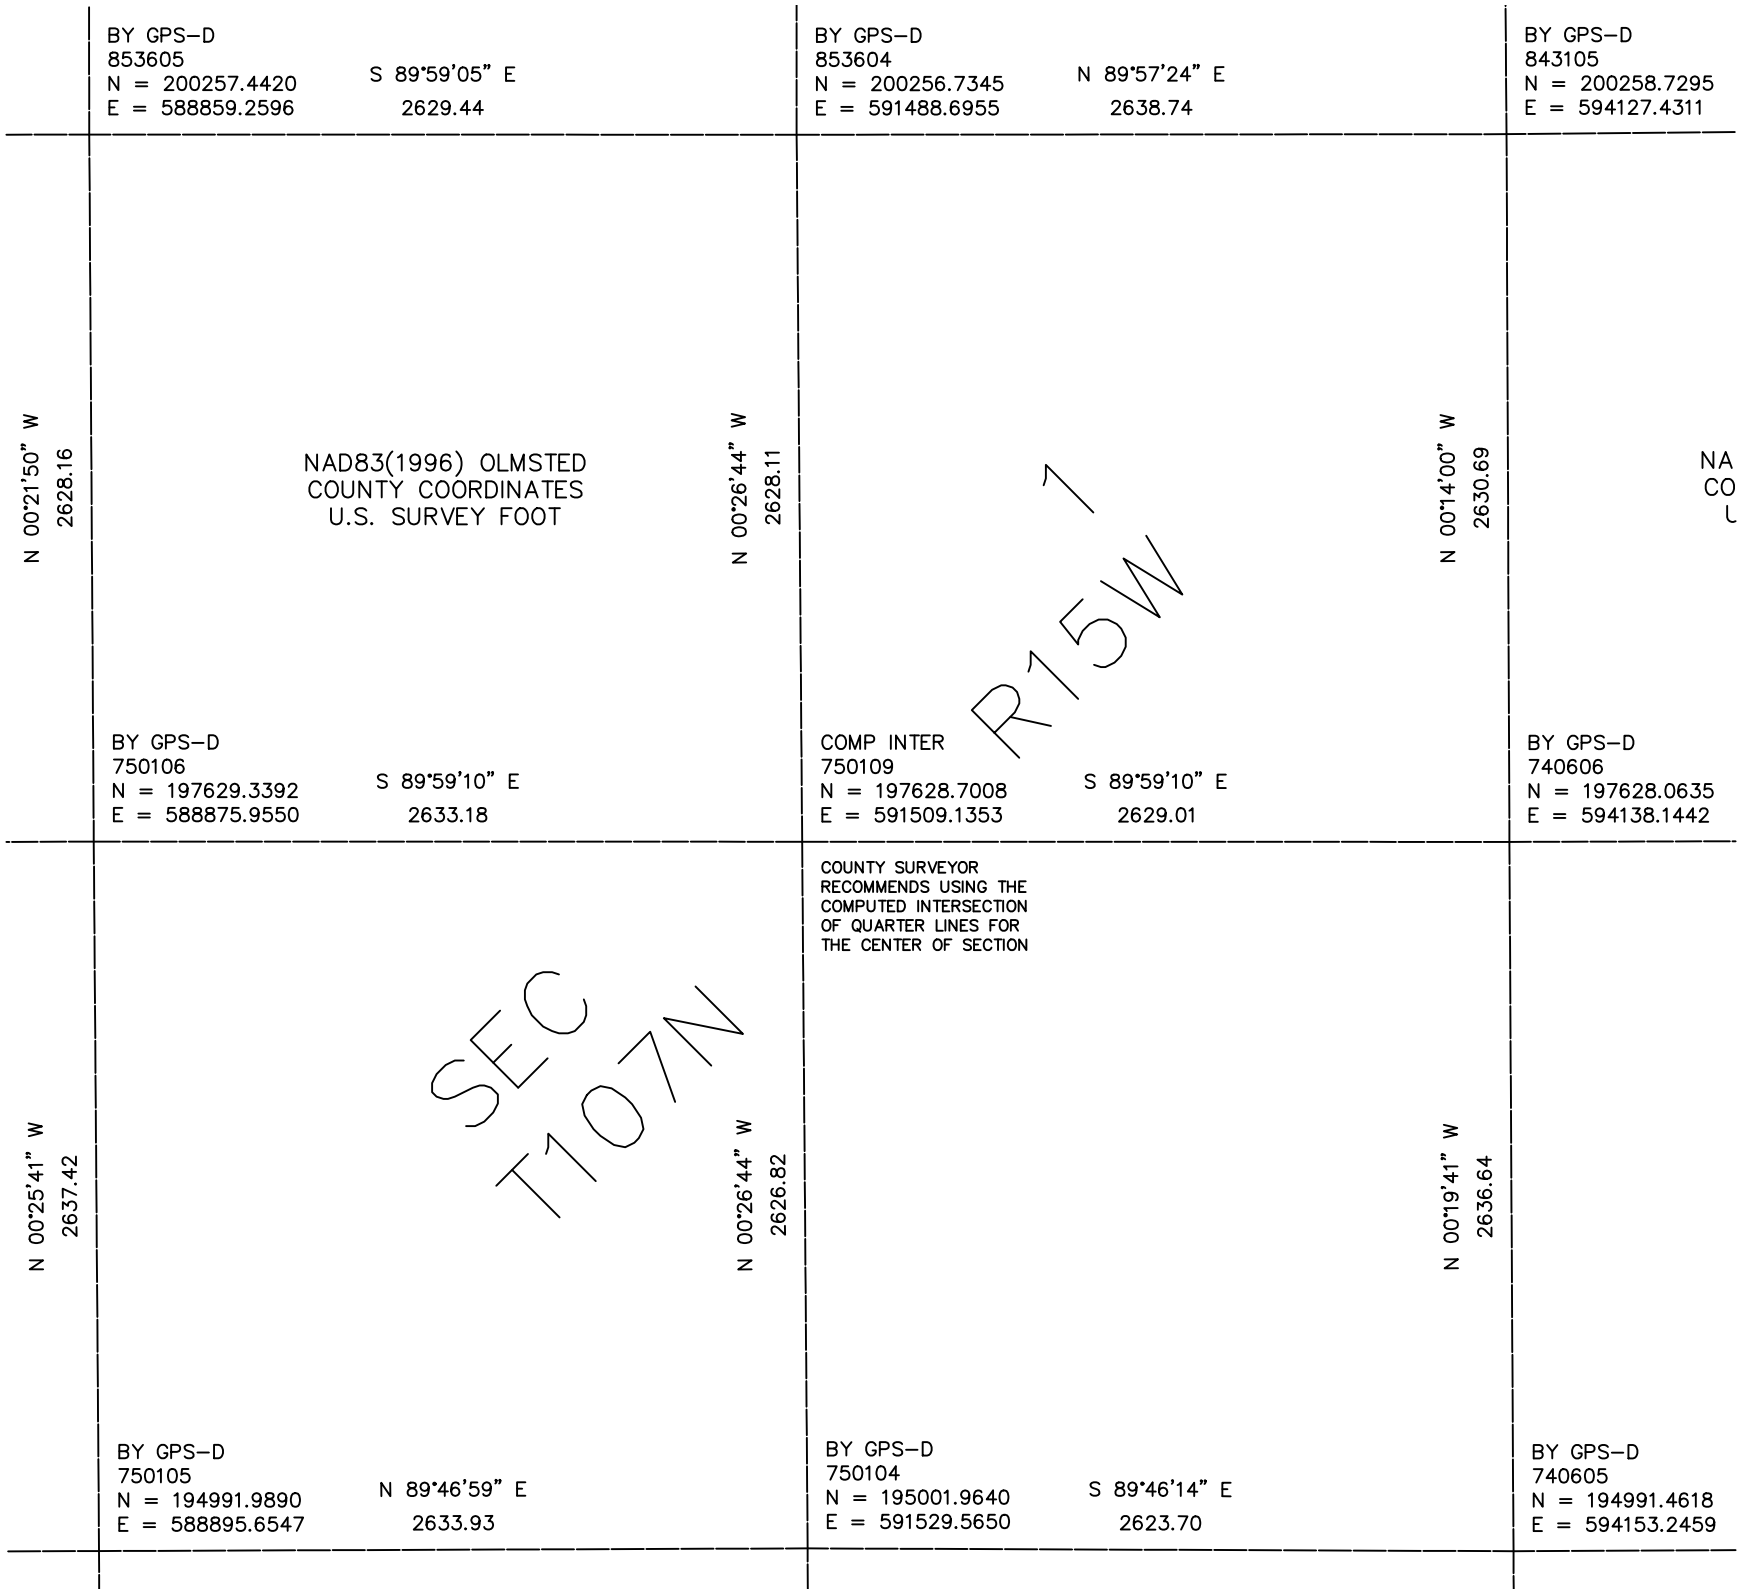

BY GPS–D
853605
N = 200257.4420
E = 588859.2596
S 89°59'05" E
2629.44
BY GPS–D
853604
N = 200256.7345
E = 591488.6955
N 89°57'24" E
2638.74
BY GPS–D
843105
N = 200258.7295
E = 594127.4311
N 00°21'50" W
2628.16
NAD83(1996) OLMSTED
COUNTY COORDINATES
U.S. SURVEY FOOT
N 00°26'44" W
2628.11
N 00°14'00" W
2630.69
NA
CO
L
R15W
1
BY GPS–D
750106
N = 197629.3392
E = 588875.9550
S 89°59'10" E
2633.18
COMP INTER
750109
N = 197628.7008
E = 591509.1353
S 89°59'10" E
2629.01
BY GPS–D
740606
N = 197628.0635
E = 594138.1442
COUNTY SURVEYOR
RECOMMENDS USING THE
COMPUTED INTERSECTION
OF QUARTER LINES FOR
THE CENTER OF SECTION
SEC
T107N
N 00°25'41" W
2637.42
N 00°26'44" W
2626.82
N 00°19'41" W
2636.64
BY GPS–D
750105
N = 194991.9890
E = 588895.6547
N 89°46'59" E
2633.93
BY GPS–D
750104
N = 195001.9640
E = 591529.5650
S 89°46'14" E
2623.70
BY GPS–D
740605
N = 194991.4618
E = 594153.2459