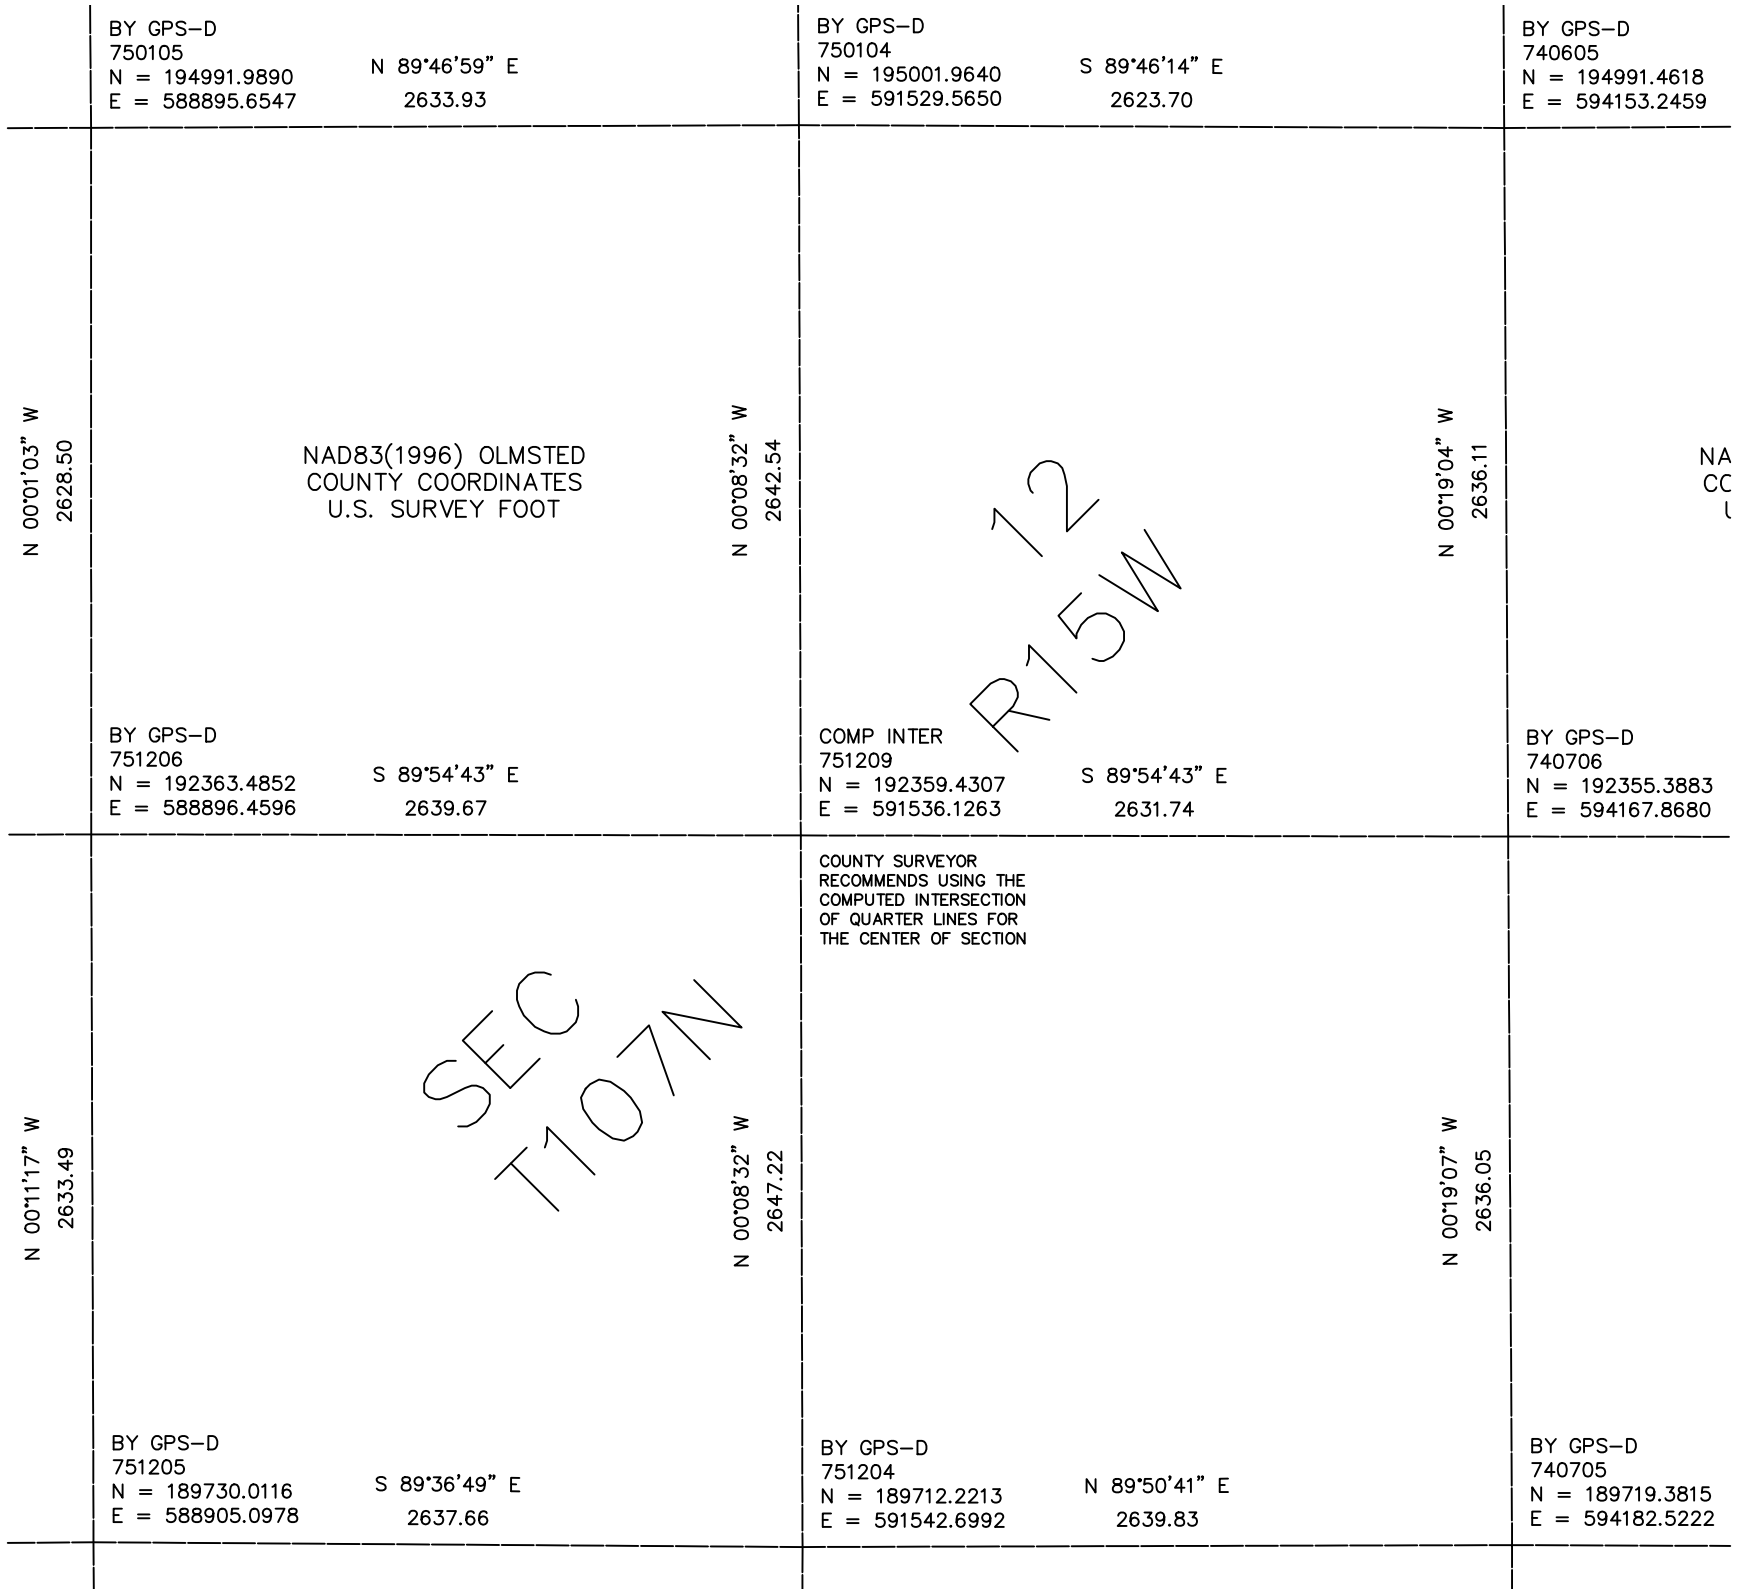

BY GPS–D
750105
N = 194991.9890
E = 588895.6547
N 89°46'59" E
2633.93
BY GPS–D
750104
N = 195001.9640
E = 591529.5650
S 89°46'14" E
2623.70
BY GPS–D
740605
N = 194991.4618
E = 594153.2459
N 00°01'03" W
2628.50
NAD83(1996) OLMSTED
COUNTY COORDINATES
U.S. SURVEY FOOT
N 00°08'32" W
2642.54
12
R15W
N 00°19'04" W
2636.11
NA
CC
BY GPS–D
751206
N = 192363.4852
E = 588896.4596
S 89°54'43" E
2639.67
COMP INTER
751209
N = 192359.4307
E = 591536.1263
S 89°54'43" E
2631.74
BY GPS–D
740706
N = 192355.3883
E = 594167.8680
COUNTY SURVEYOR
RECOMMENDS USING THE
COMPUTED INTERSECTION
OF QUARTER LINES FOR
THE CENTER OF SECTION
N 00°11'17" W
2633.49
SEC
T107N
N 00°08'32" W
2647.22
N 00°19'07" W
2636.05
BY GPS–D
751205
N = 189730.0116
E = 588905.0978
S 89°36'49" E
2637.66
BY GPS–D
751204
N = 189712.2213
E = 591542.6992
N 89°50'41" E
2639.83
BY GPS–D
740705
N = 189719.3815
E = 594182.5222