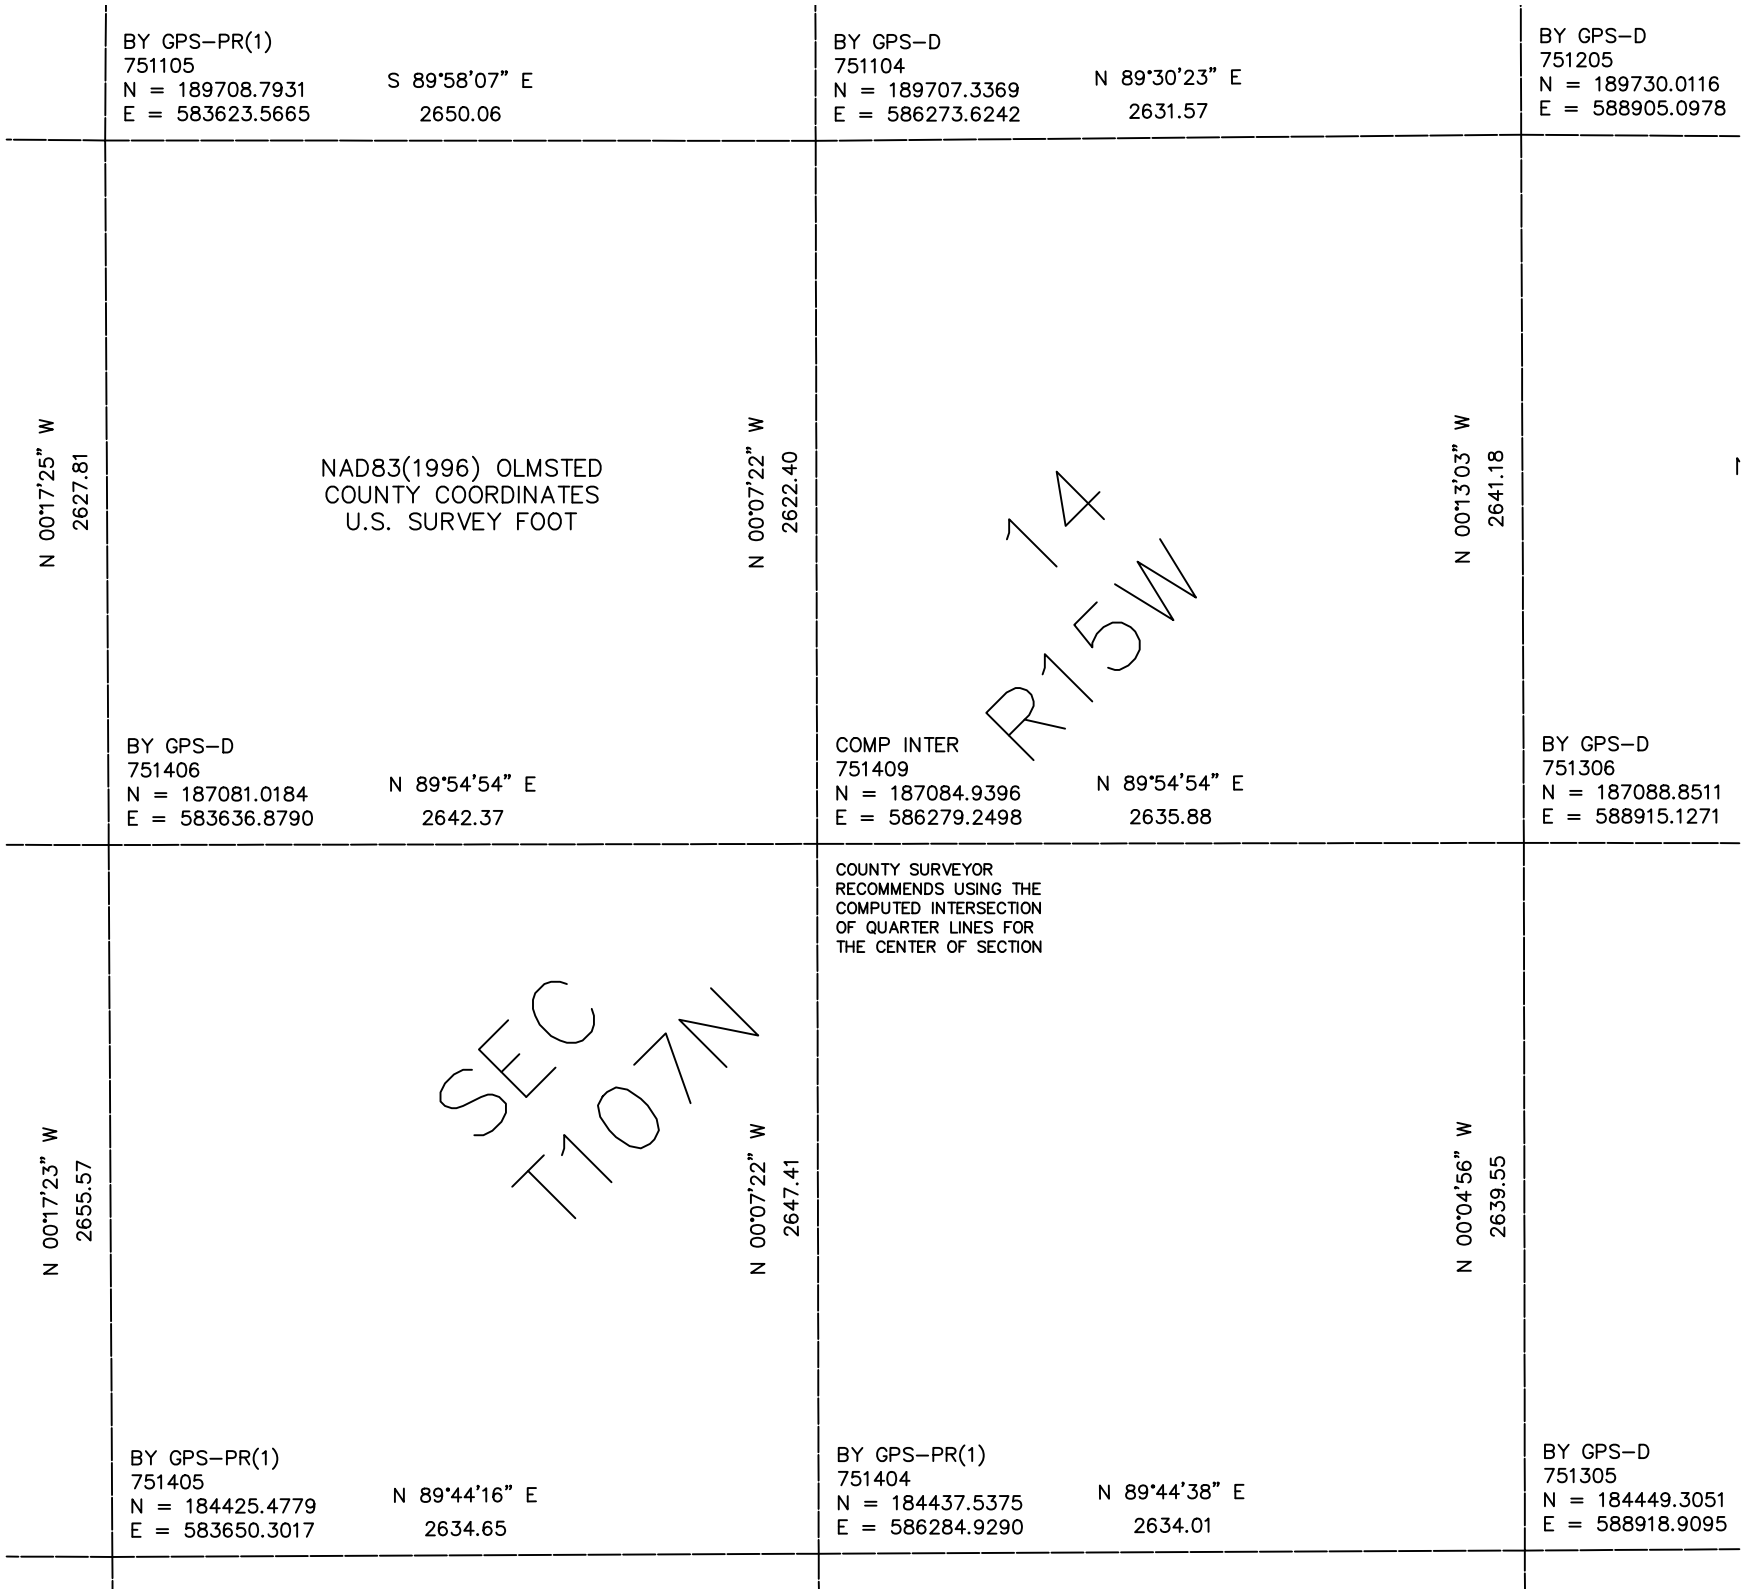

BY GPS–PR(1)
751105
N = 189708.7931
E = 583623.5665
S 89°58'07" E
2650.06
BY GPS–D
751104
N = 189707.3369
E = 586273.6242
N 89°30'23" E
2631.57
BY GPS–D
751205
N = 189730.0116
E = 588905.0978
N 00°17'25" W
2627.81
NAD83(1996) OLMSTED
COUNTY COORDINATES
U.S. SURVEY FOOT
N 00°07'22" W
2622.40
14
R15W
N 00°13'03" W
2641.18
BY GPS–D
751406
N = 187081.0184
E = 583636.8790
N 89°54'54" E
2642.37
COMP INTER
751409
N = 187084.9396
E = 586279.2498
N 89°54'54" E
2635.88
BY GPS–D
751306
N = 187088.8511
E = 588915.1271
COUNTY SURVEYOR
RECOMMENDS USING THE
COMPUTED INTERSECTION
OF QUARTER LINES FOR
THE CENTER OF SECTION
N 00°17'23" W
2655.57
SEC
T107N
N 00°07'22" W
2647.41
N 00°04'56" W
2639.55
BY GPS–PR(1)
751405
N = 184425.4779
E = 583650.3017
N 89°44'16" E
2634.65
BY GPS–PR(1)
751404
N = 184437.5375
E = 586284.9290
N 89°44'38" E
2634.01
BY GPS–D
751305
N = 184449.3051
E = 588918.9095