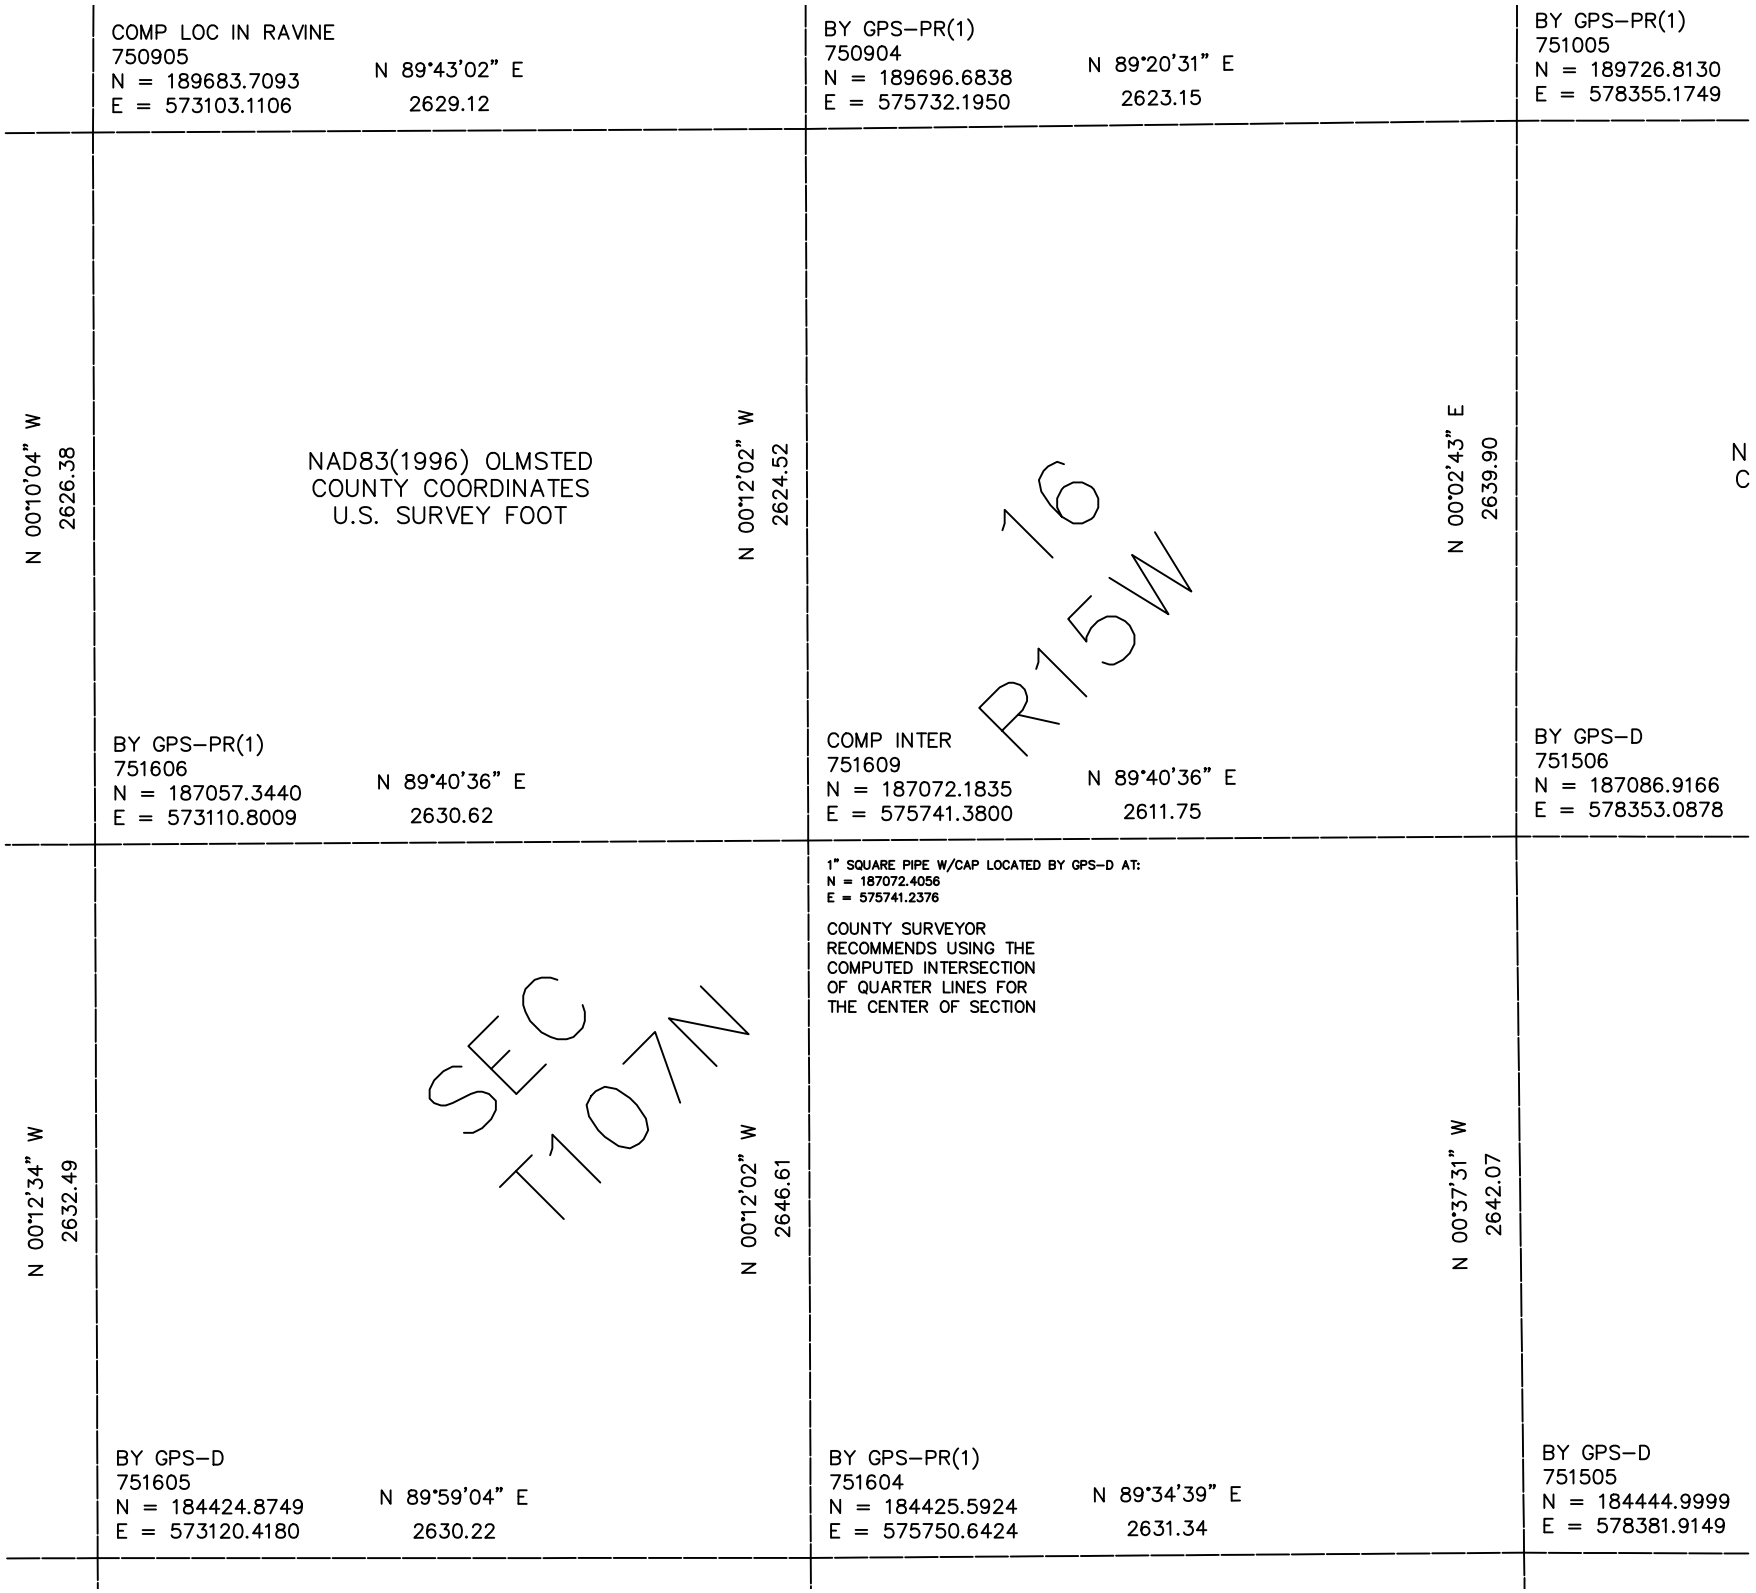

COMP LOC IN RAVINE
750905
N = 189683.7093
E = 573103.1106
N 89°43'02" E
2629.12
BY GPS-PR(1)
750904
N = 189696.6838
E = 575732.1950
N 89°20'31" E
2623.15
BY GPS-PR(1)
751005
N = 189726.8130
E = 578355.1749
N 00°10'04" W
2626.38
NAD83(1996) OLMSTED
COUNTY COORDINATES
U.S. SURVEY FOOT
N 00°12'02" W
2624.52
16
R15W
N 00°02'43" E
2639.90
N
C
BY GPS-PR(1)
751606
N = 187057.3440
E = 573110.8009
N 89°40'36" E
2630.62
COMP INTER
751609
N = 187072.1835
E = 575741.3800
N 89°40'36" E
2611.75
BY GPS-D
751506
N = 187086.9166
E = 578353.0878
1" SQUARE PIPE W/CAP LOCATED BY GPS-D AT:
N = 187072.4056
E = 575741.2376
COUNTY SURVEYOR
RECOMMENDS USING THE
COMPUTED INTERSECTION
OF QUARTER LINES FOR
THE CENTER OF SECTION
N 00°12'34" W
2632.49
SEC
T107N
N 00°12'02" W
2646.61
N 00°37'31" W
2642.07
BY GPS-D
751605
N = 184424.8749
E = 573120.4180
N 89°59'04" E
2630.22
BY GPS-PR(1)
751604
N = 184425.5924
E = 575750.6424
N 89°34'39" E
2631.34
BY GPS-D
751505
N = 184444.9999
E = 578381.9149