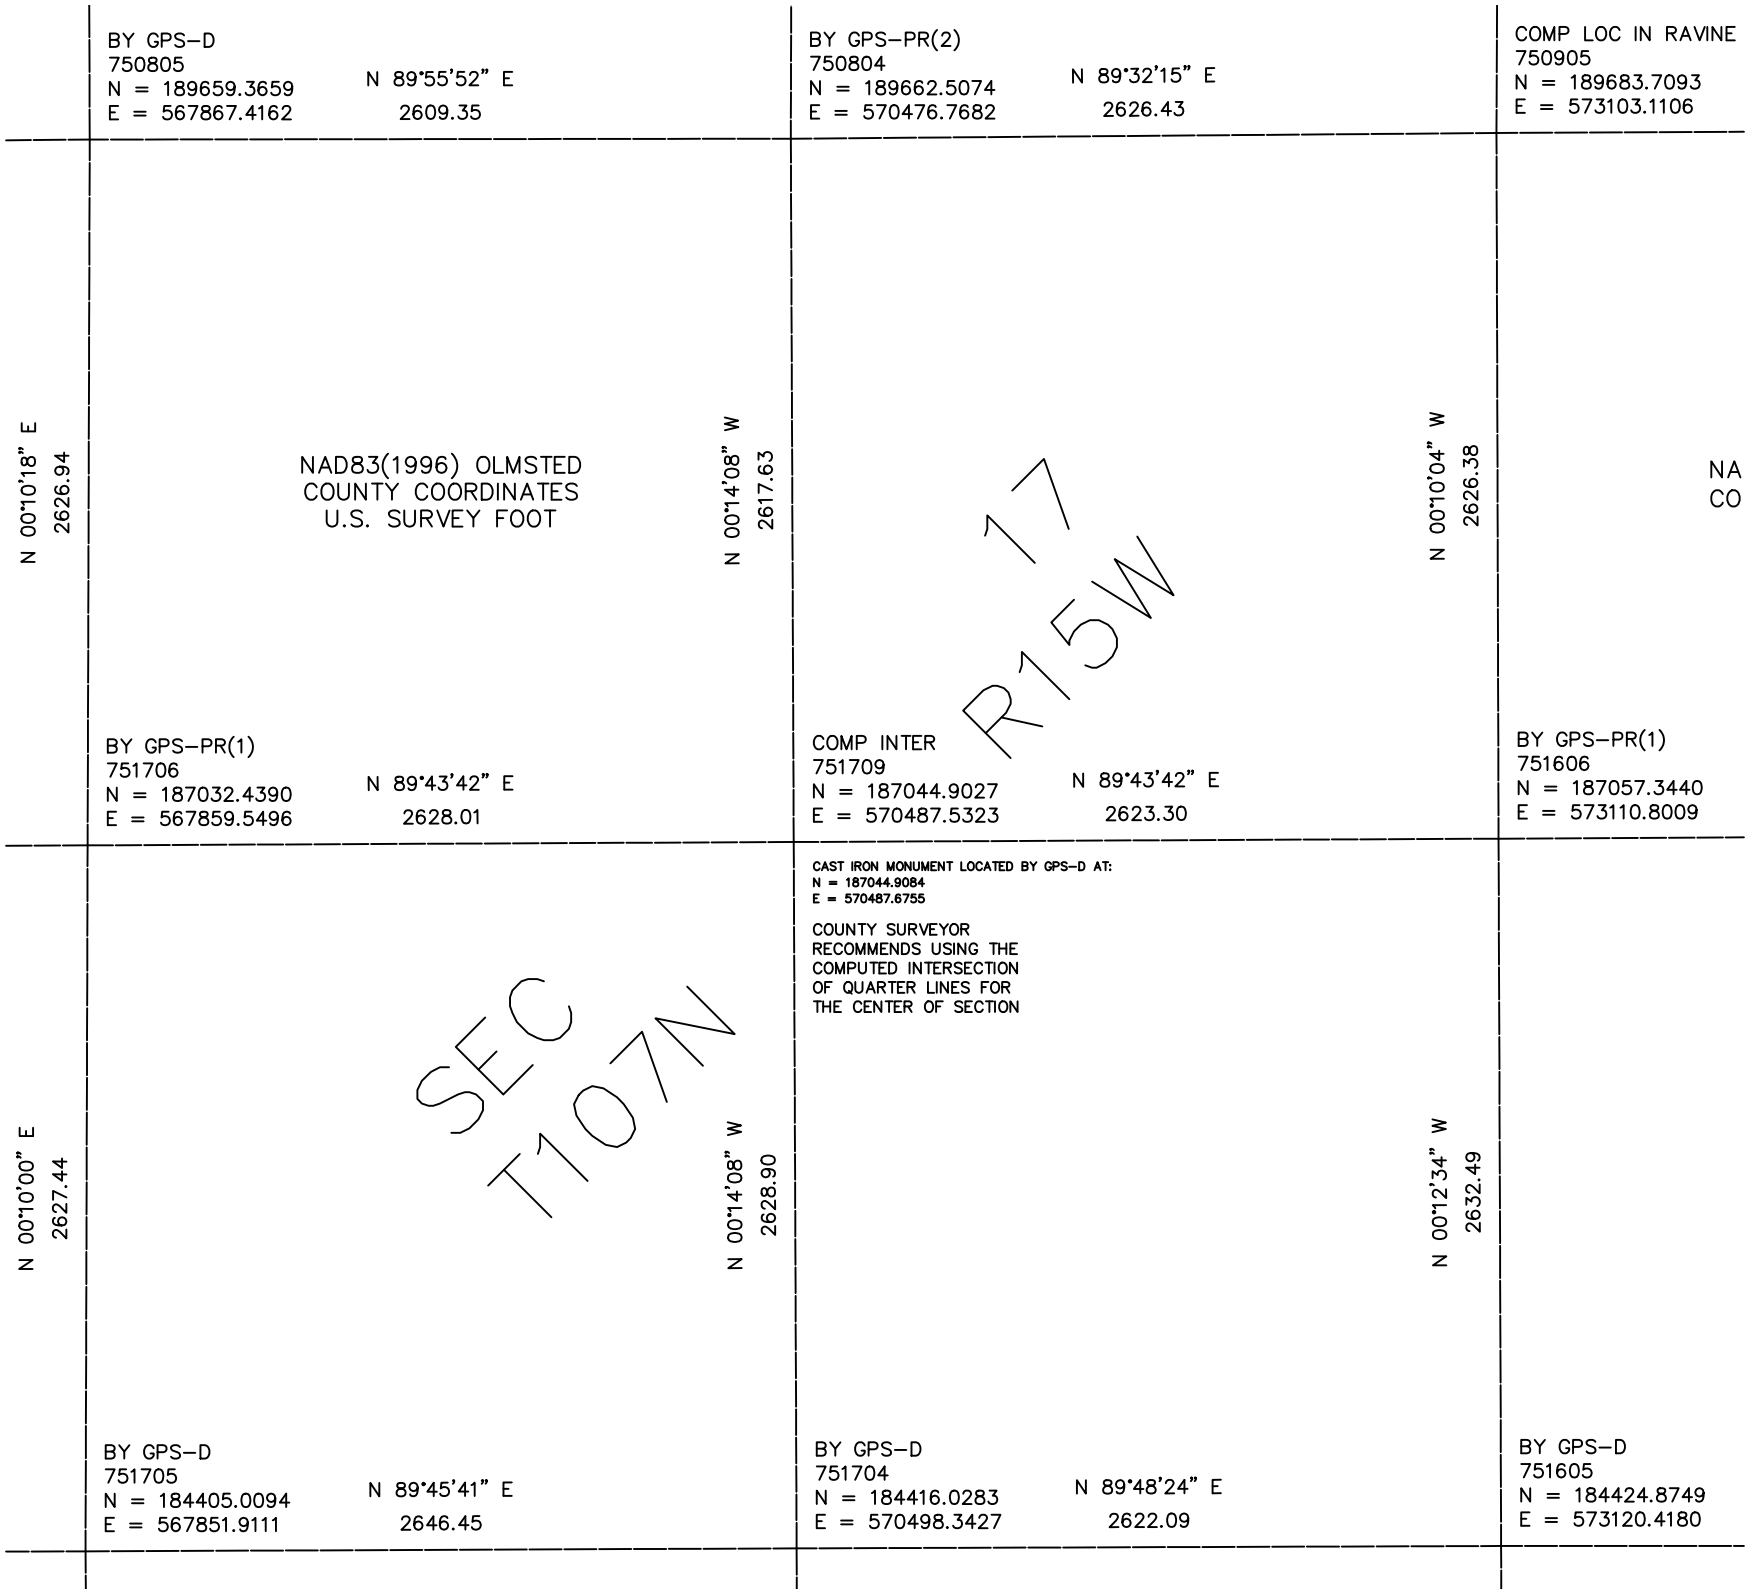

BY GPS–D
750805
N = 189659.3659
E = 567867.4162
N 89°55'52" E
2609.35
BY GPS–PR(2)
750804
N = 189662.5074
E = 570476.7682
N 89°32'15" E
2626.43
COMP LOC IN RAVINE
750905
N = 189683.7093
E = 573103.1106
N 00°10'18" E
2626.94
NAD83(1996) OLMSTED
COUNTY COORDINATES
U.S. SURVEY FOOT
N 00°14'08" W
2617.63
N 00°10'04" W
2626.38
NA
CO
17
R15W
BY GPS–PR(1)
751706
N = 187032.4390
E = 567859.5496
N 89°43'42" E
2628.01
COMP INTER
751709
N = 187044.9027
E = 570487.5323
N 89°43'42" E
2623.30
BY GPS–PR(1)
751606
N = 187057.3440
E = 573110.8009
CAST IRON MONUMENT LOCATED BY GPS–D AT:
N = 187044.9084
E = 570487.6755
COUNTY SURVEYOR
RECOMMENDS USING THE
COMPUTED INTERSECTION
OF QUARTER LINES FOR
THE CENTER OF SECTION
SEC
T107N
N 00°10'00" E
2627.44
N 00°14'08" W
2628.90
N 00°12'34" W
2632.49
BY GPS–D
751705
N = 184405.0094
E = 567851.9111
N 89°45'41" E
2646.45
BY GPS–D
751704
N = 184416.0283
E = 570498.3427
N 89°48'24" E
2622.09
BY GPS–D
751605
N = 184424.8749
E = 573120.4180