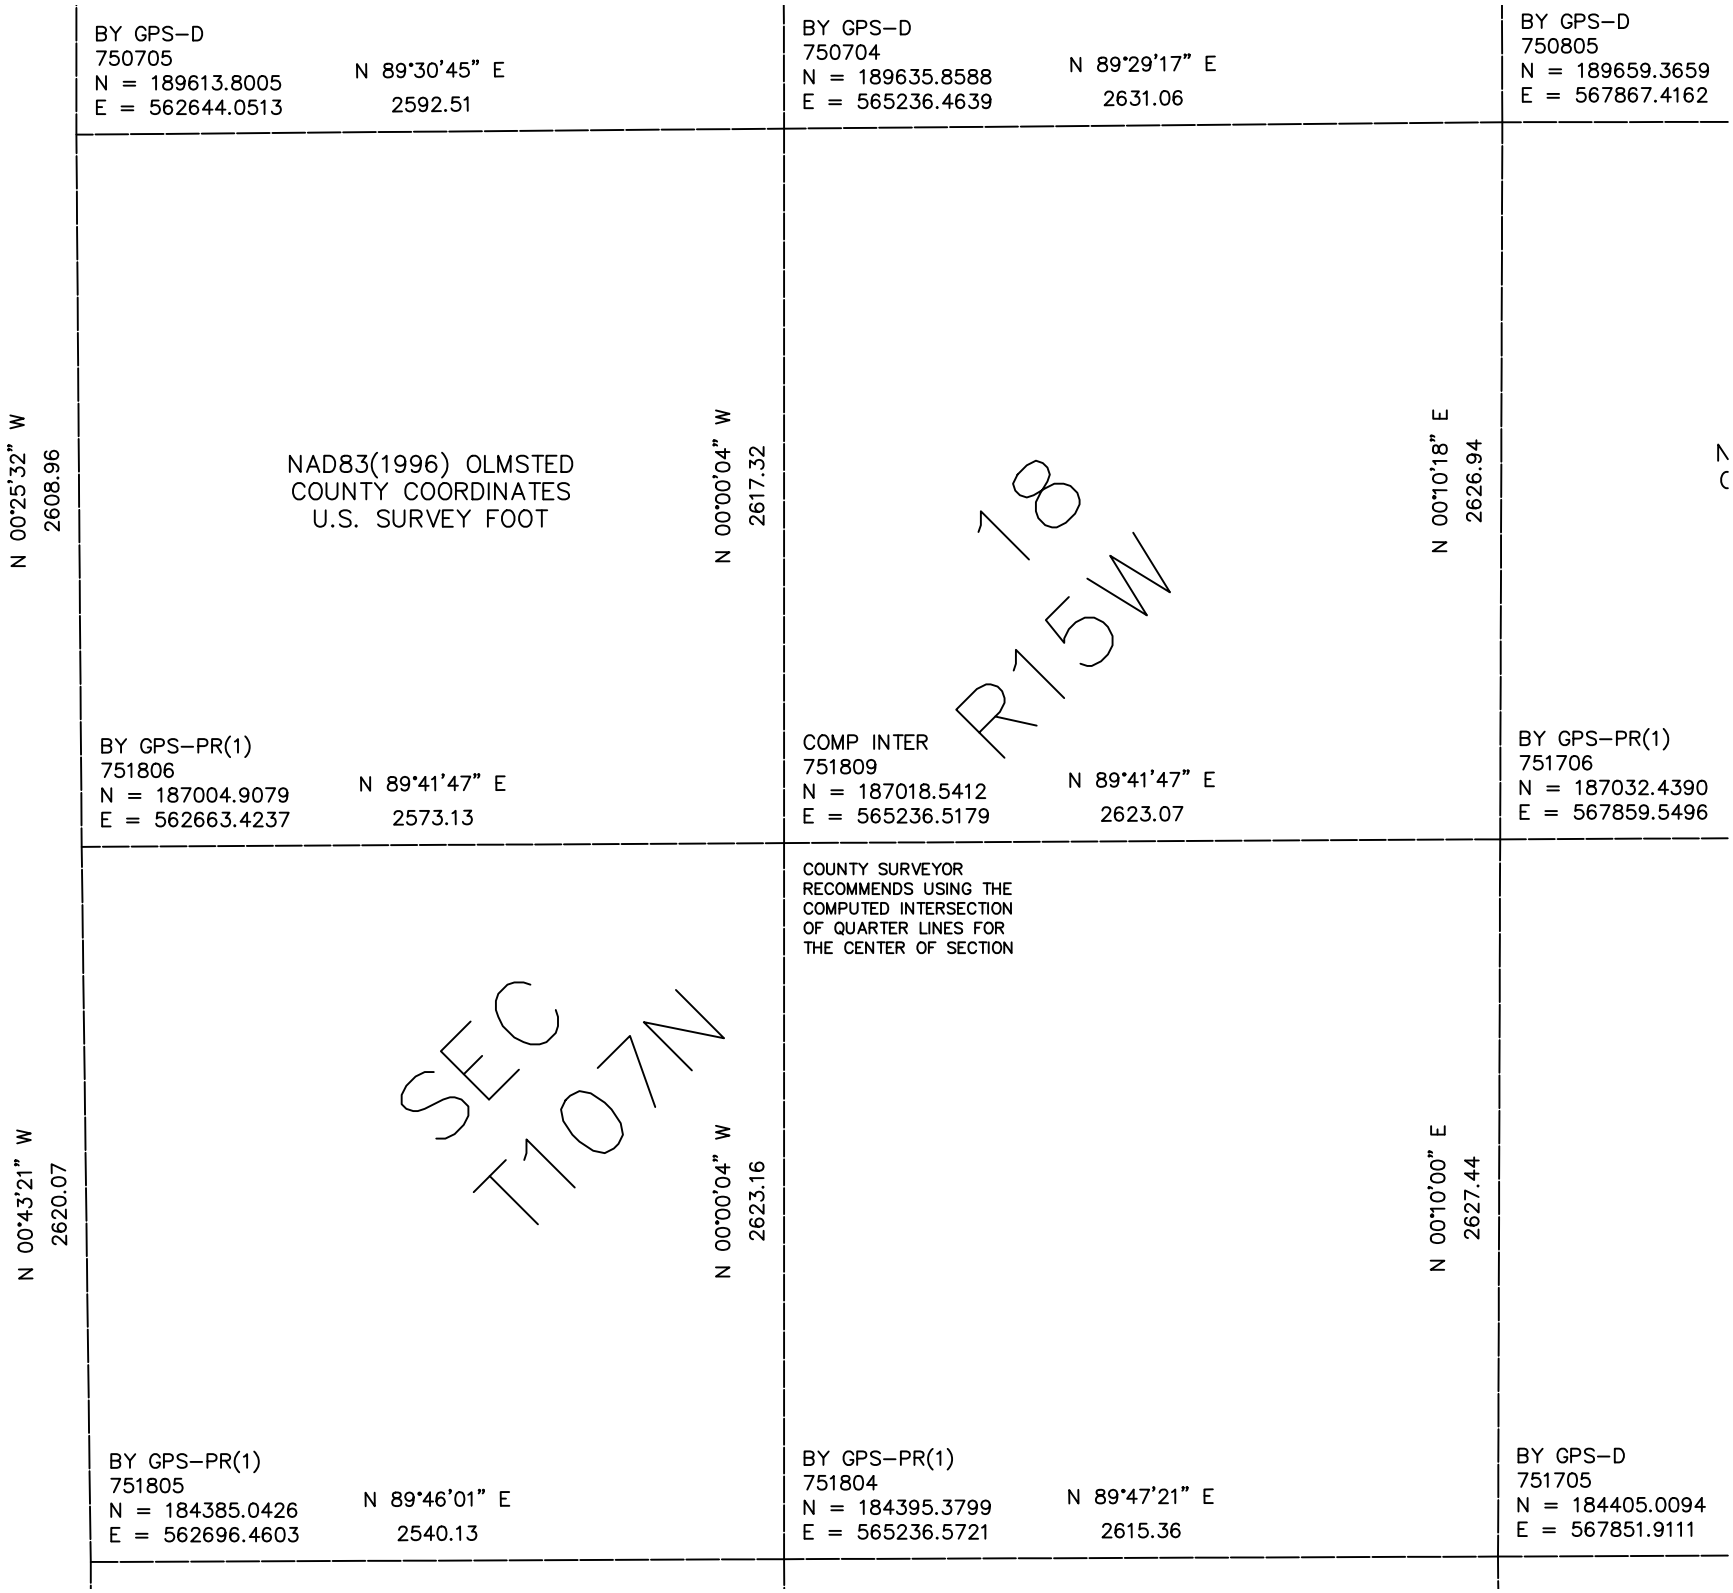

BY GPS–D
750705
N = 189613.8005
E = 562644.0513
N 89°30'45" E
2592.51
BY GPS–D
750704
N = 189635.8588
E = 565236.4639
N 89°29'17" E
2631.06
BY GPS–D
750805
N = 189659.3659
E = 567867.4162
N 00°25'32" W
2608.96
NAD83(1996) OLMSTED
COUNTY COORDINATES
U.S. SURVEY FOOT
N 00°00'04" W
2617.32
18
R15W
N 00°10'18" E
2626.94
BY GPS–PR(1)
751806
N = 187004.9079
E = 562663.4237
N 89°41'47" E
2573.13
COMP INTER
751809
N = 187018.5412
E = 565236.5179
N 89°41'47" E
2623.07
BY GPS–PR(1)
751706
N = 187032.4390
E = 567859.5496
COUNTY SURVEYOR
RECOMMENDS USING THE
COMPUTED INTERSECTION
OF QUARTER LINES FOR
THE CENTER OF SECTION
N 00°43'21" W
2620.07
SEC
T107N
N 00°00'04" W
2623.16
N 00°10'00" E
2627.44
BY GPS–PR(1)
751805
N = 184385.0426
E = 562696.4603
N 89°46'01" E
2540.13
BY GPS–PR(1)
751804
N = 184395.3799
E = 565236.5721
N 89°47'21" E
2615.36
BY GPS–D
751705
N = 184405.0094
E = 567851.9111