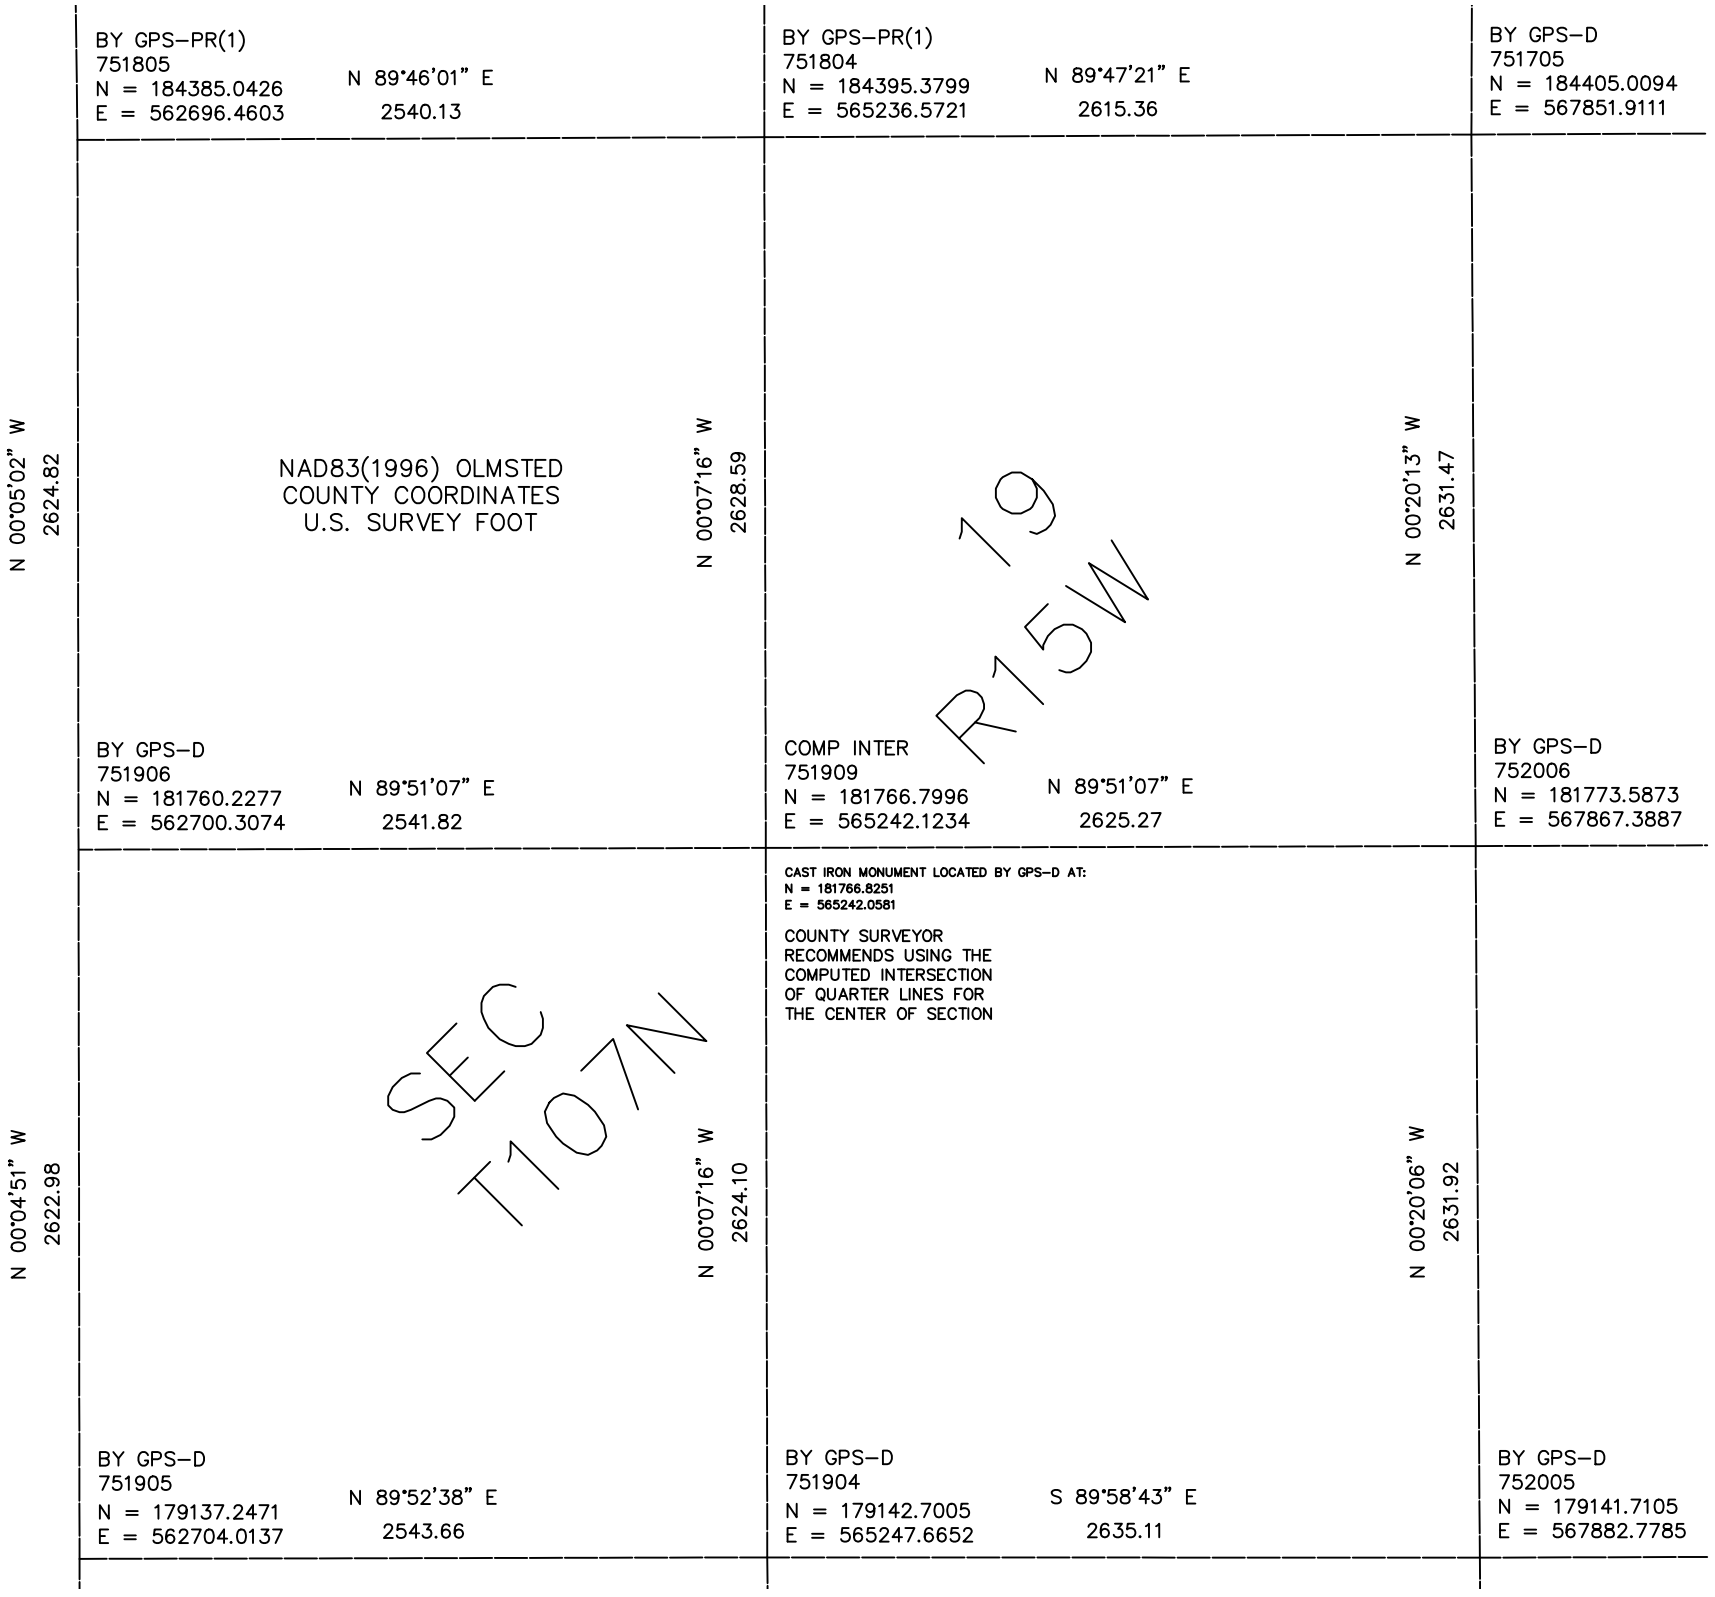

BY GPS–PR(1)
751805
N = 184385.0426
E = 562696.4603
N 89°46'01" E
2540.13
BY GPS–PR(1)
751804
N = 184395.3799
E = 565236.5721
N 89°47'21" E
2615.36
BY GPS–D
751705
N = 184405.0094
E = 567851.9111
N 00°05'02" W
2624.82
NAD83(1996) OLMSTED
COUNTY COORDINATES
U.S. SURVEY FOOT
N 00°07'16" W
2628.59
N 00°20'13" W
2631.47
19
R15W
BY GPS–D
751906
N = 181760.2277
E = 562700.3074
N 89°51'07" E
2541.82
COMP INTER
751909
N = 181766.7996
E = 565242.1234
N 89°51'07" E
2625.27
BY GPS–D
752006
N = 181773.5873
E = 567867.3887
CAST IRON MONUMENT LOCATED BY GPS–D AT:
N = 181766.8251
E = 565242.0581
COUNTY SURVEYOR
RECOMMENDS USING THE
COMPUTED INTERSECTION
OF QUARTER LINES FOR
THE CENTER OF SECTION
N 00°04'51" W
2622.98
SEC
T107N
N 00°07'16" W
2624.10
N 00°20'06" W
2631.92
BY GPS–D
751905
N = 179137.2471
E = 562704.0137
N 89°52'38" E
2543.66
BY GPS–D
751904
N = 179142.7005
E = 565247.6652
S 89°58'43" E
2635.11
BY GPS–D
752005
N = 179141.7105
E = 567882.7785