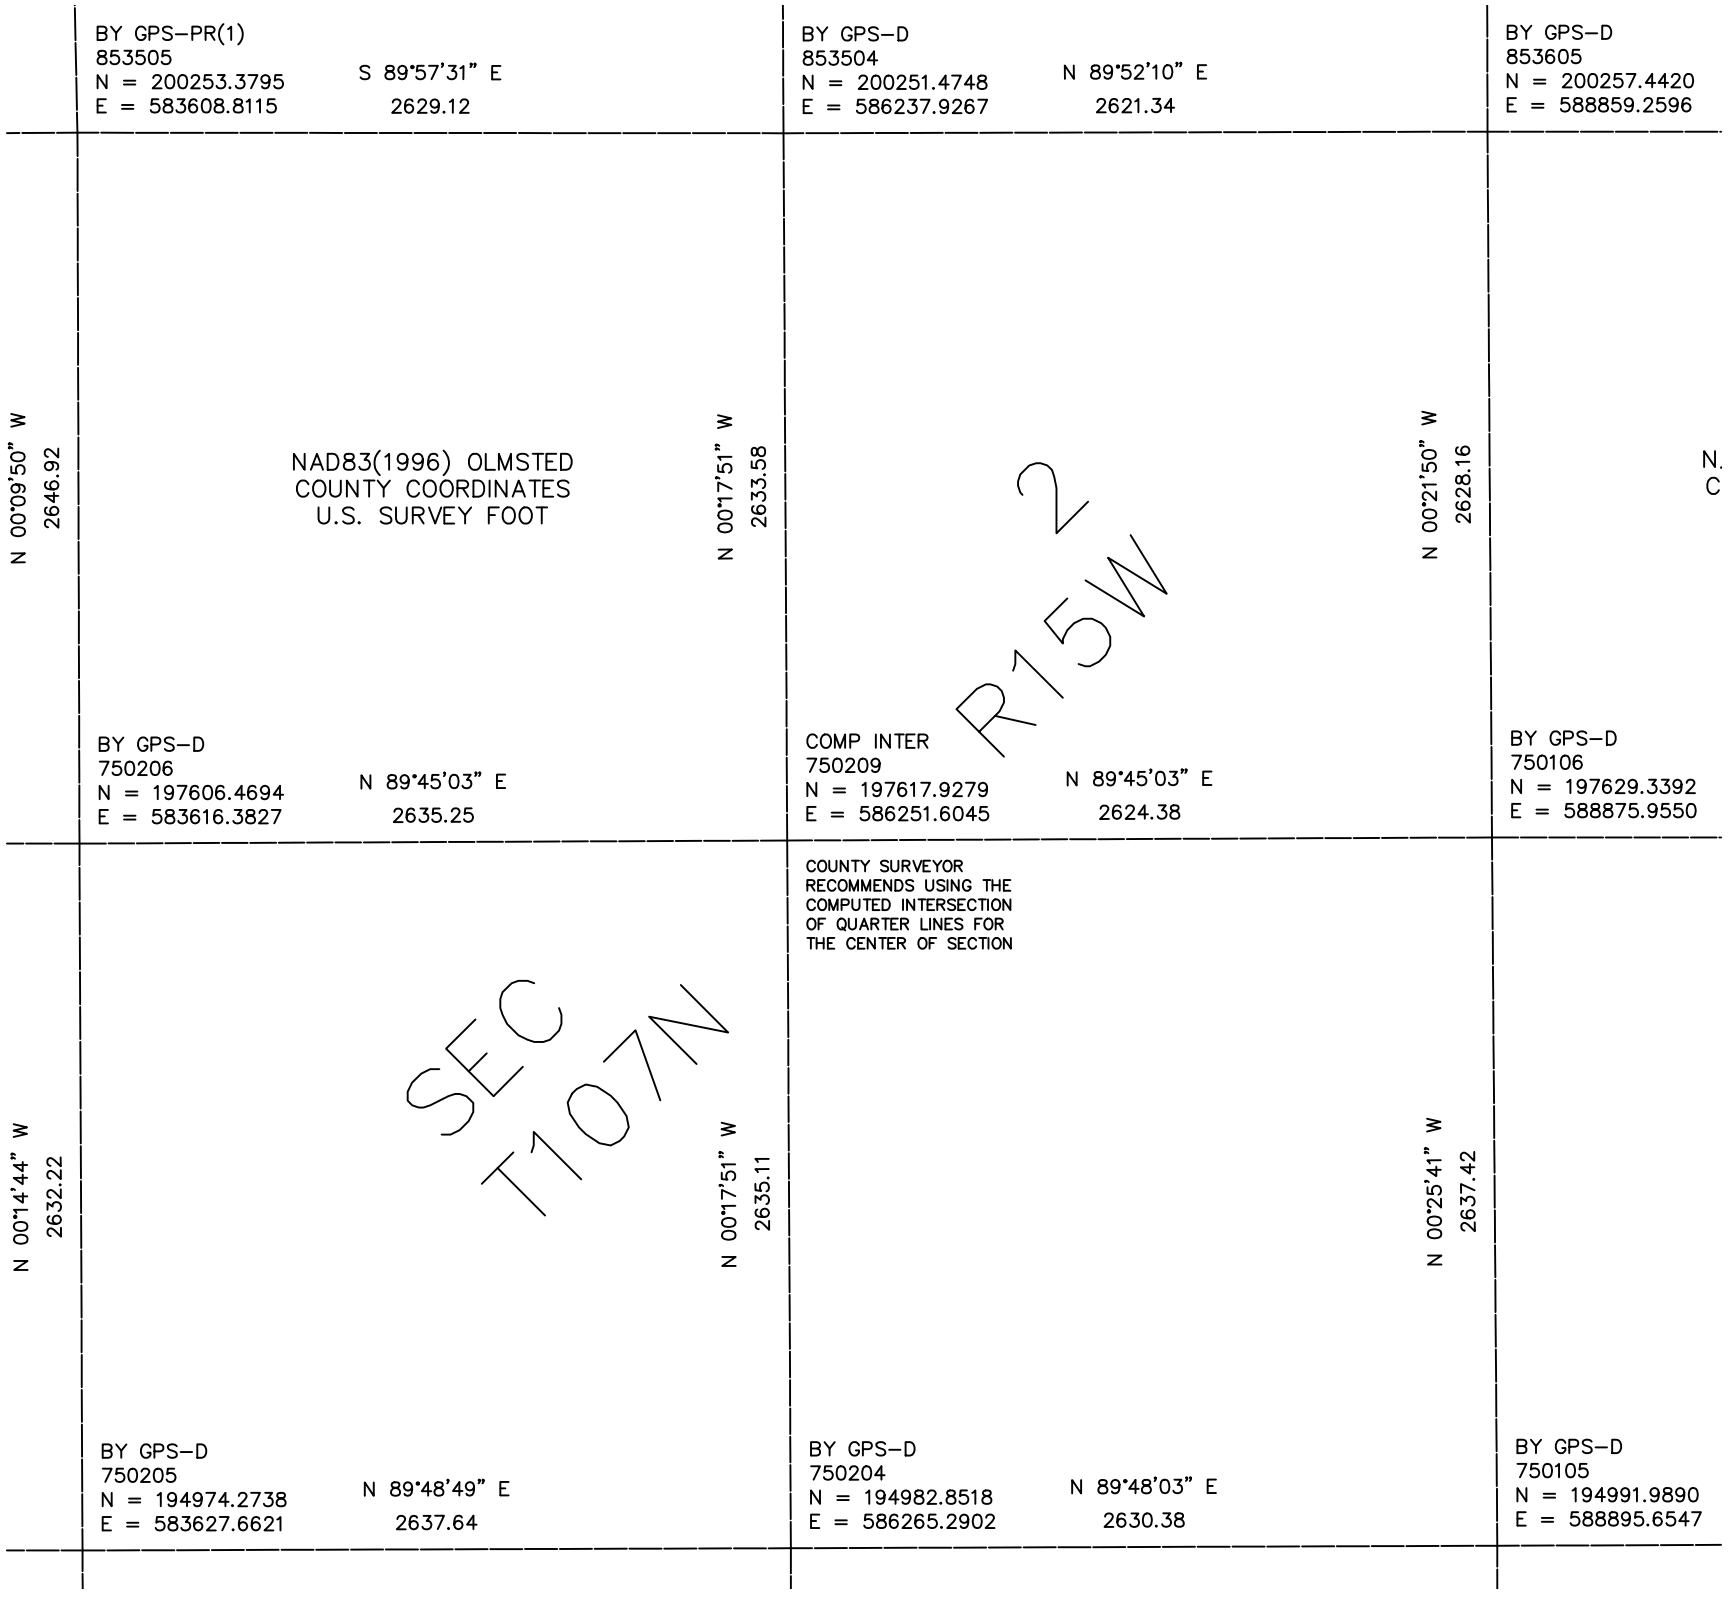

BY GPS–PR(1)
853505
N = 200253.3795
E = 583608.8115
S 89°57'31" E
2629.12
BY GPS–D
853504
N = 200251.4748
E = 586237.9267
N 89°52'10" E
2621.34
BY GPS–D
853605
N = 200257.4420
E = 588859.2596
N 00°09'50" W
2646.92
NAD83(1996) OLMSTED
COUNTY COORDINATES
U.S. SURVEY FOOT
N 00°17'51" W
2633.58
N 00°21'50" W
2628.16
N.
C
R15W
2
BY GPS–D
750206
N = 197606.4694
E = 583616.3827
N 89°45'03" E
2635.25
COMP INTER
750209
N = 197617.9279
E = 586251.6045
N 89°45'03" E
2624.38
BY GPS–D
750106
N = 197629.3392
E = 588875.9550
COUNTY SURVEYOR
RECOMMENDS USING THE
COMPUTED INTERSECTION
OF QUARTER LINES FOR
THE CENTER OF SECTION
SEC
T107N
N 00°14'44" W
2632.22
N 00°17'51" W
2635.11
N 00°25'41" W
2637.42
BY GPS–D
750205
N = 194974.2738
E = 583627.6621
N 89°48'49" E
2637.64
BY GPS–D
750204
N = 194982.8518
E = 586265.2902
N 89°48'03" E
2630.38
BY GPS–D
750105
N = 194991.9890
E = 588895.6547