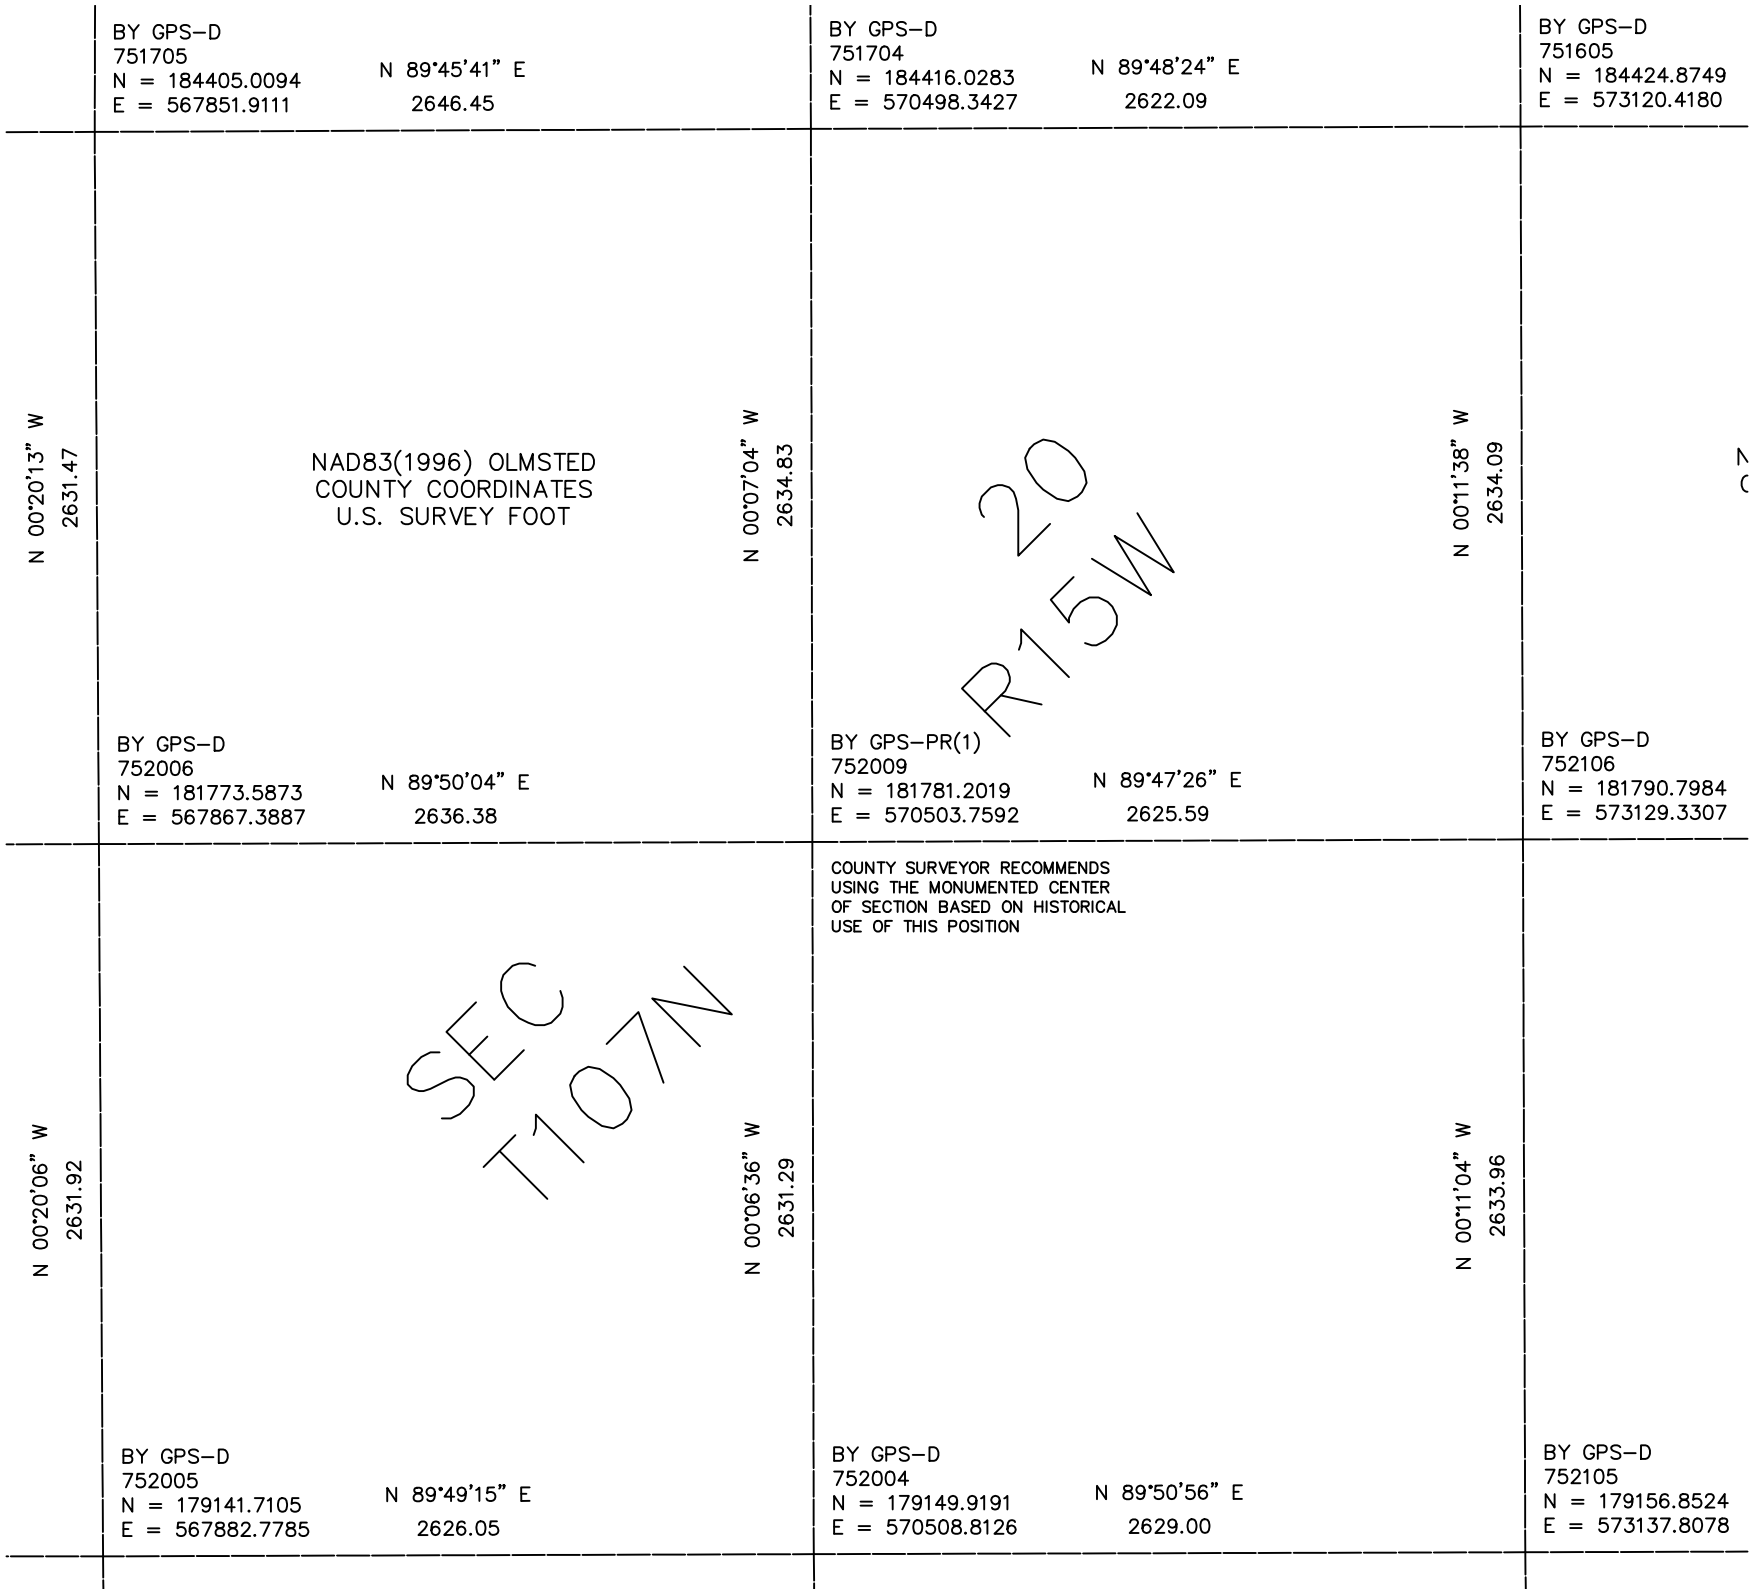

BY GPS–D
751705
N = 184405.0094
E = 567851.9111
N 89°45'41" E
2646.45
BY GPS–D
751704
N = 184416.0283
E = 570498.3427
N 89°48'24" E
2622.09
BY GPS–D
751605
N = 184424.8749
E = 573120.4180
N 00°20'13" W
2631.47
NAD83(1996) OLMSTED
COUNTY COORDINATES
U.S. SURVEY FOOT
N 00°07'04" W
2634.83
20
R15W
N 00°11'38" W
2634.09
BY GPS–D
752006
N = 181773.5873
E = 567867.3887
N 89°50'04" E
2636.38
BY GPS–PR(1)
752009
N = 181781.2019
E = 570503.7592
N 89°47'26" E
2625.59
BY GPS–D
752106
N = 181790.7984
E = 573129.3307
COUNTY SURVEYOR RECOMMENDS
USING THE MONUMENTED CENTER
OF SECTION BASED ON HISTORICAL
USE OF THIS POSITION
N 00°20'06" W
2631.92
SEC
T107N
N 00°06'36" W
2631.29
N 00°11'04" W
2633.96
BY GPS–D
752005
N = 179141.7105
E = 567882.7785
N 89°49'15" E
2626.05
BY GPS–D
752004
N = 179149.9191
E = 570508.8126
N 89°50'56" E
2629.00
BY GPS–D
752105
N = 179156.8524
E = 573137.8078