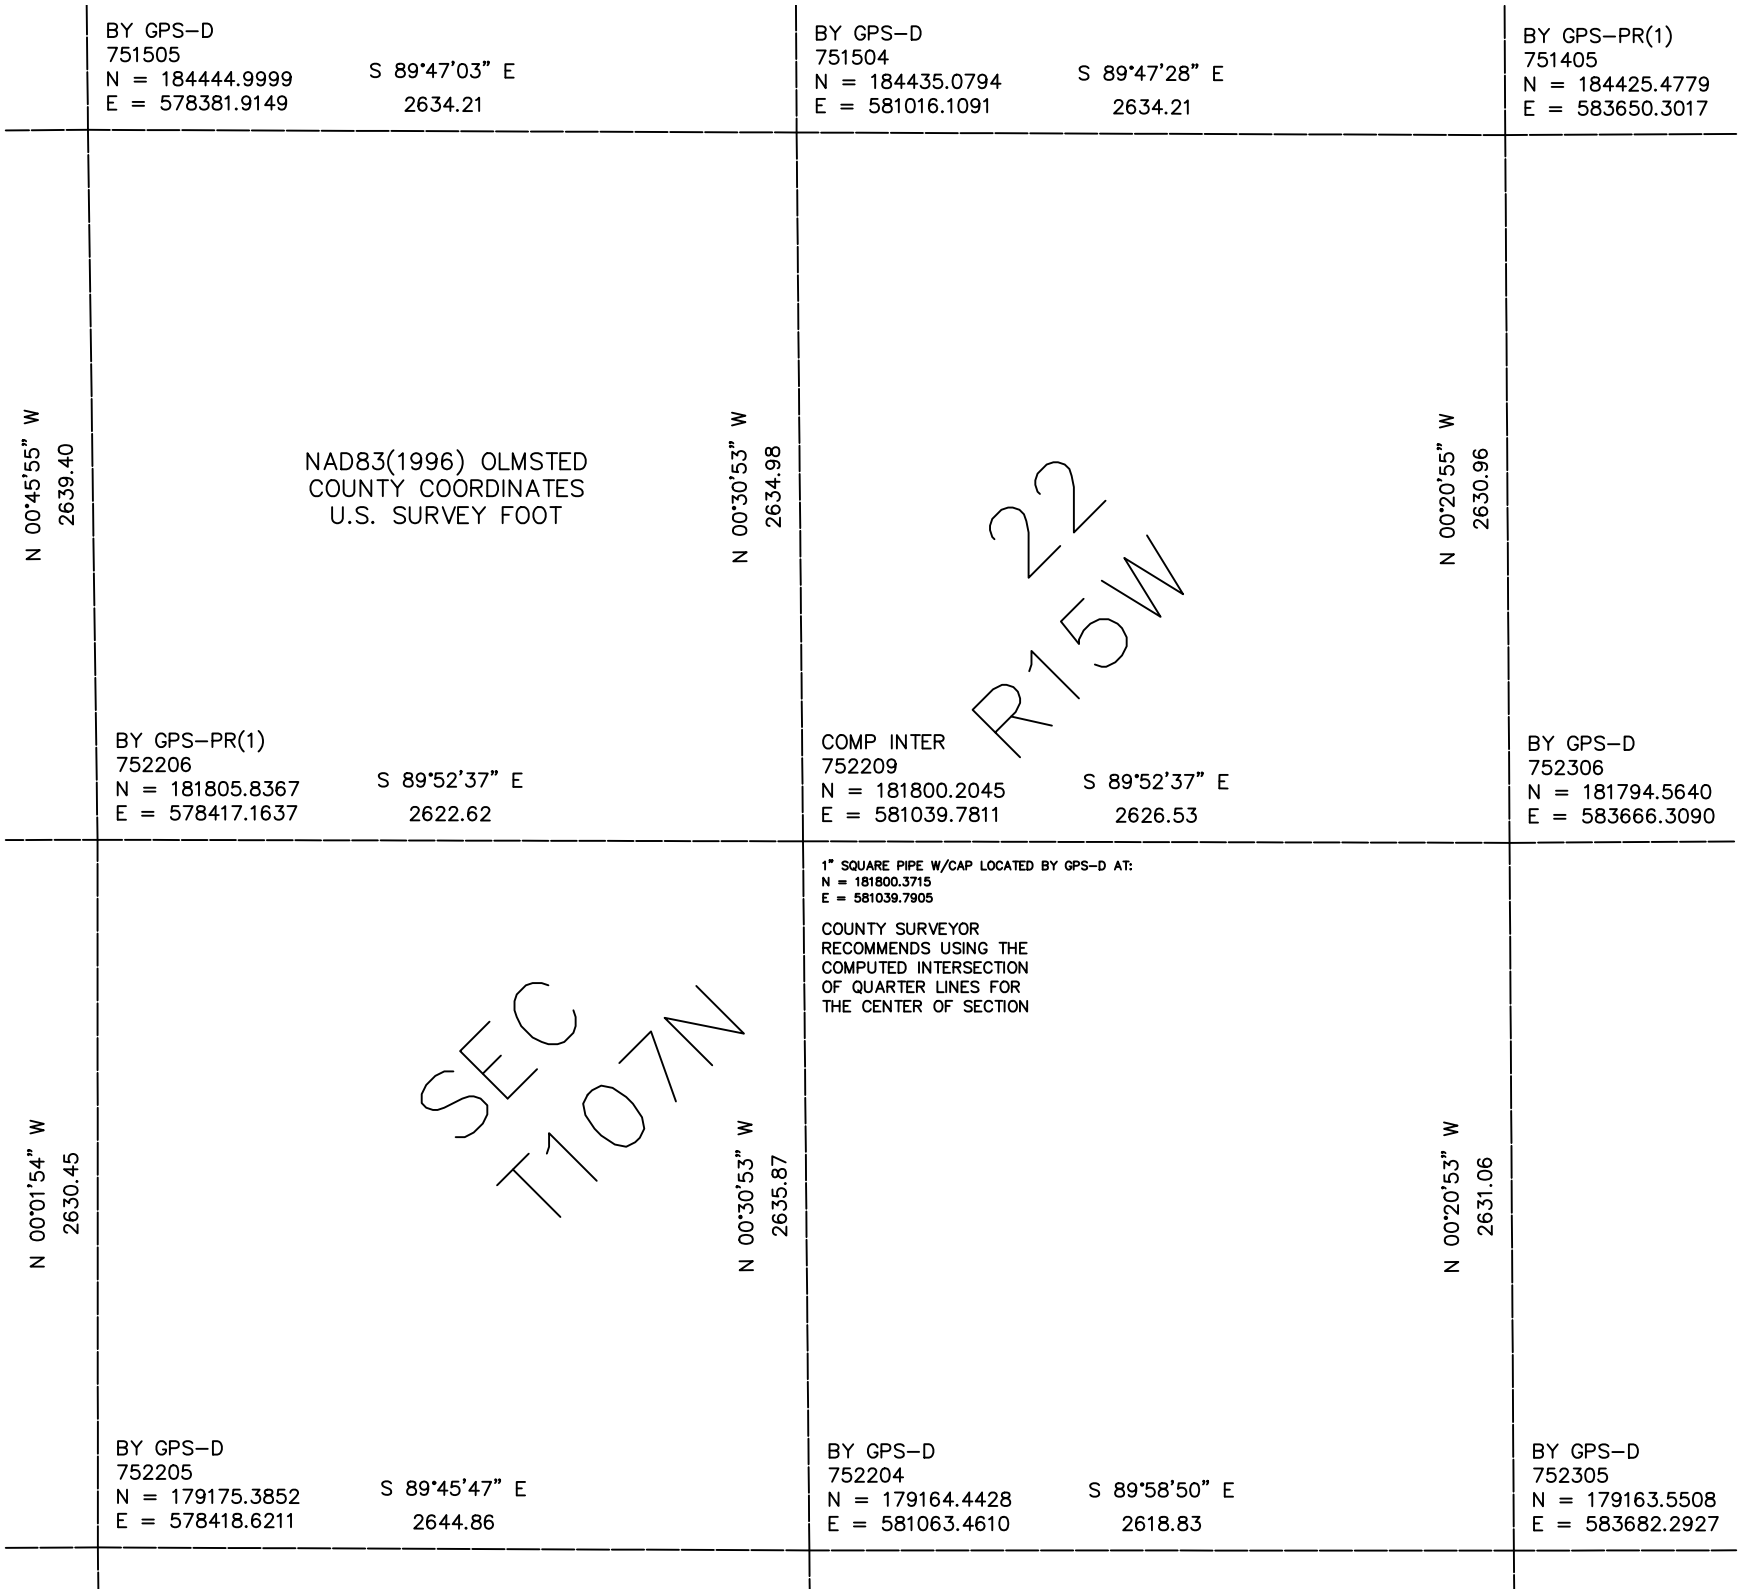

BY GPS–D
751505
N = 184444.9999
E = 578381.9149
S 89°47'03" E
2634.21
BY GPS–D
751504
N = 184435.0794
E = 581016.1091
S 89°47'28" E
2634.21
BY GPS–PR(1)
751405
N = 184425.4779
E = 583650.3017
N 00°45'55" W
2639.40
NAD83(1996) OLMSTED
COUNTY COORDINATES
U.S. SURVEY FOOT
N 00°30'53" W
2634.98
22
R15W
N 00°20'55" W
2630.96
BY GPS–PR(1)
752206
N = 181805.8367
E = 578417.1637
S 89°52'37" E
2622.62
COMP INTER
752209
N = 181800.2045
E = 581039.7811
S 89°52'37" E
2626.53
BY GPS–D
752306
N = 181794.5640
E = 583666.3090
1" SQUARE PIPE W/CAP LOCATED BY GPS–D AT:
N = 181800.3715
E = 581039.7905
COUNTY SURVEYOR
RECOMMENDS USING THE
COMPUTED INTERSECTION
OF QUARTER LINES FOR
THE CENTER OF SECTION
N 00°01'54" W
2630.45
SEC
T107N
N 00°30'53" W
2635.87
N 00°20'53" W
2631.06
BY GPS–D
752205
N = 179175.3852
E = 578418.6211
S 89°45'47" E
2644.86
BY GPS–D
752204
N = 179164.4428
E = 581063.4610
S 89°58'50" E
2618.83
BY GPS–D
752305
N = 179163.5508
E = 583682.2927