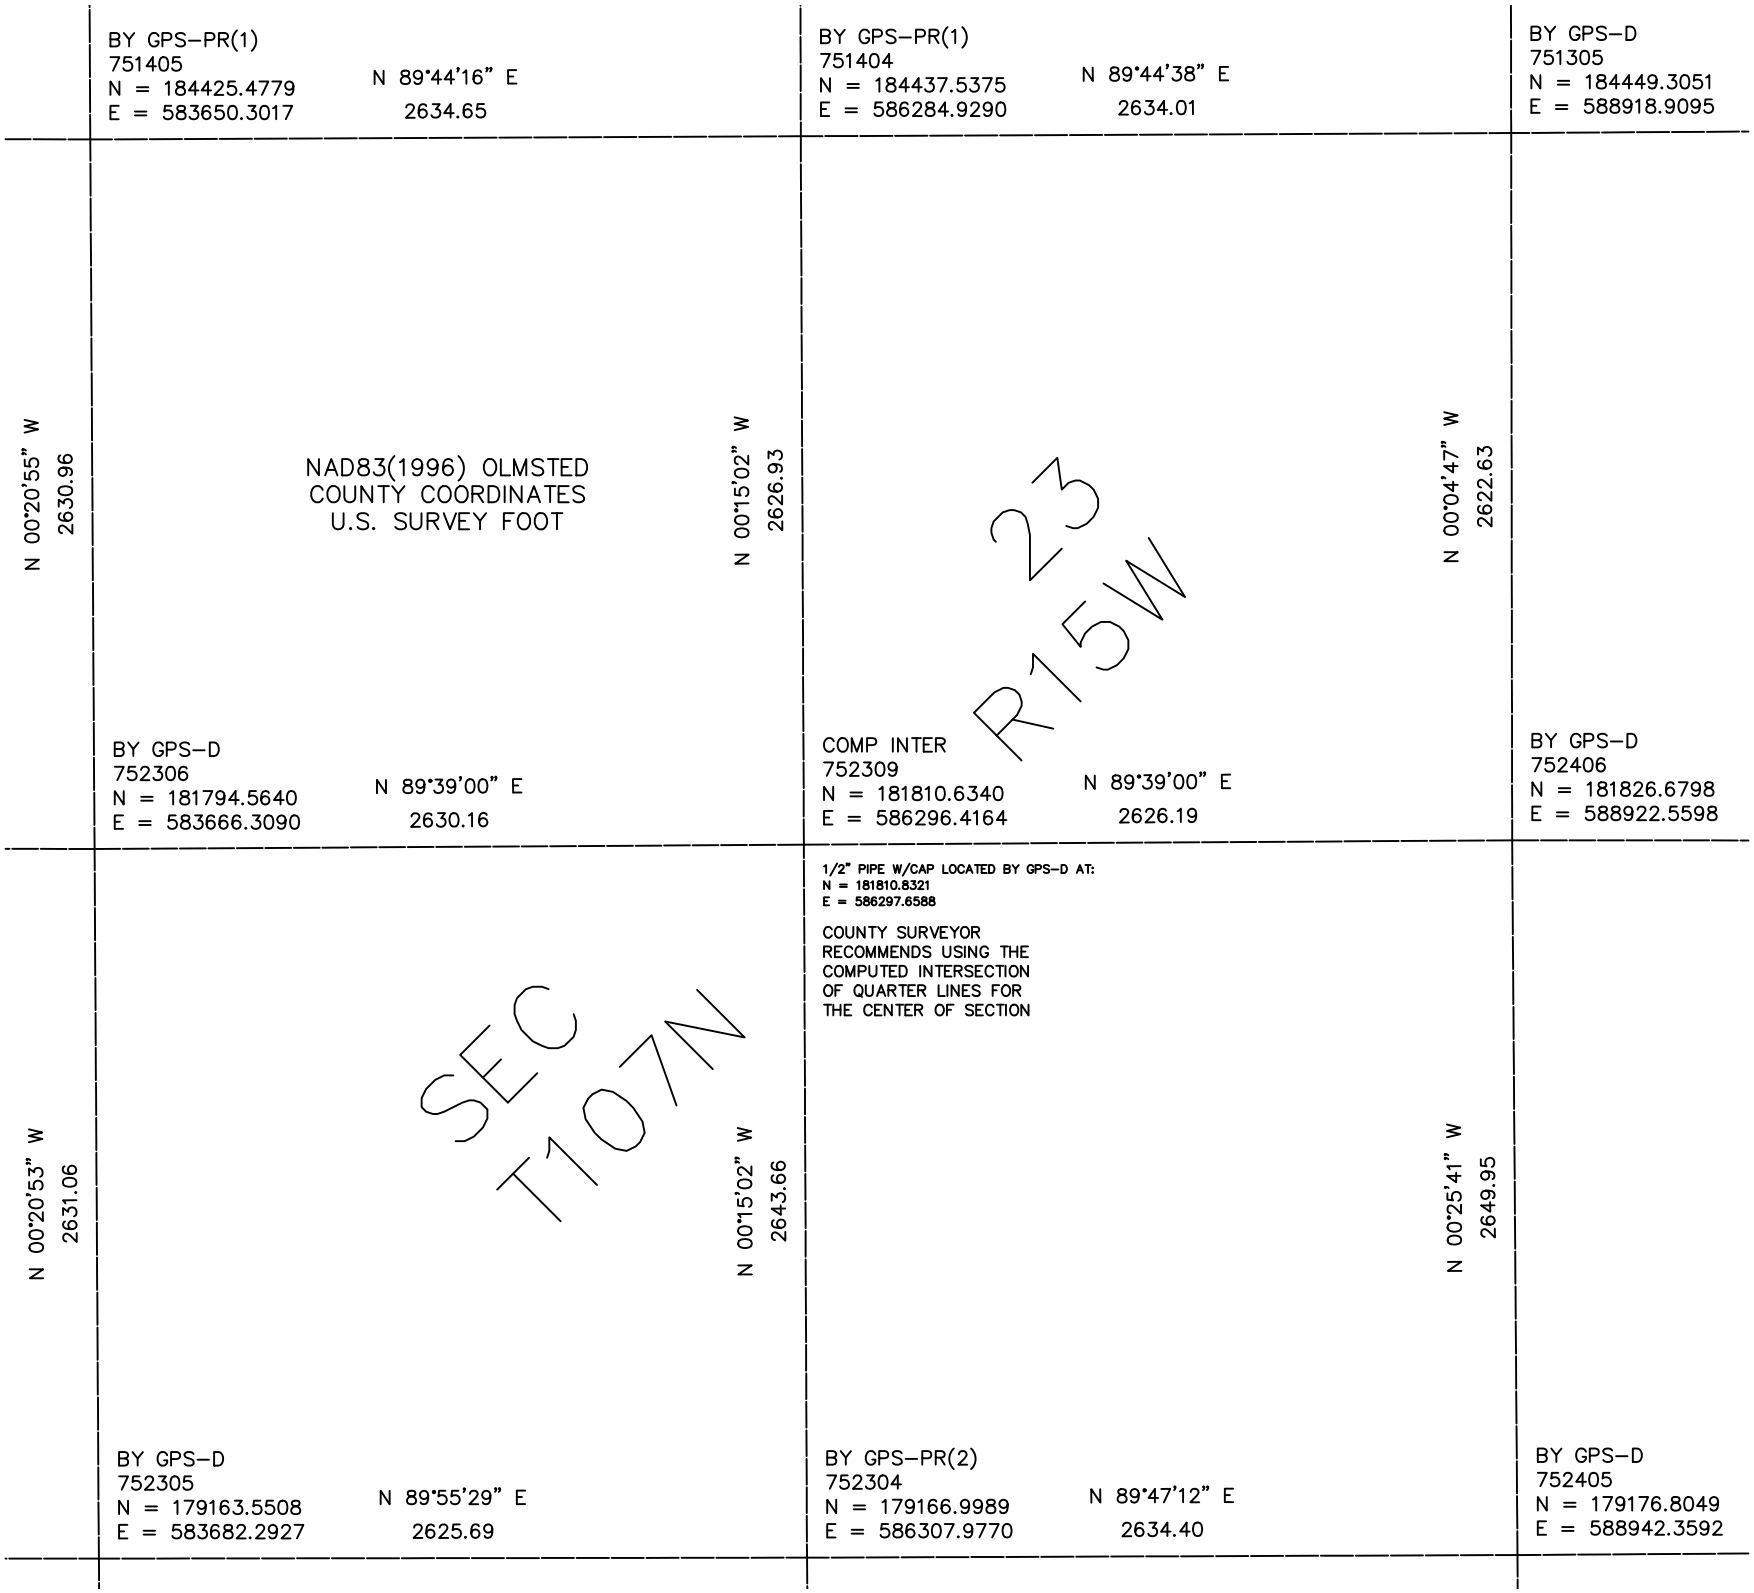

BY GPS–PR(1)
751405
N = 184425.4779
E = 583650.3017
N 89°44'16" E
2634.65
BY GPS–PR(1)
751404
N = 184437.5375
E = 586284.9290
N 89°44'38" E
2634.01
BY GPS–D
751305
N = 184449.3051
E = 588918.9095
N 00°20'55" W
2630.96
NAD83(1996) OLMSTED
COUNTY COORDINATES
U.S. SURVEY FOOT
N 00°15'02" W
2626.93
23
R15W
N 00°04'47" W
2622.63
BY GPS–D
752306
N = 181794.5640
E = 583666.3090
N 89°39'00" E
2630.16
COMP INTER
752309
N = 181810.6340
E = 586296.4164
N 89°39'00" E
2626.19
BY GPS–D
752406
N = 181826.6798
E = 588922.5598
1/2" PIPE W/CAP LOCATED BY GPS–D AT:
N = 181810.8321
E = 586297.6588
COUNTY SURVEYOR
RECOMMENDS USING THE
COMPUTED INTERSECTION
OF QUARTER LINES FOR
THE CENTER OF SECTION
N 00°20'53" W
2631.06
SEC
T107N
N 00°15'02" W
2643.66
N 00°25'41" W
2649.95
BY GPS–D
752305
N = 179163.5508
E = 583682.2927
N 89°55'29" E
2625.69
BY GPS–PR(2)
752304
N = 179166.9989
E = 586307.9770
N 89°47'12" E
2634.40
BY GPS–D
752405
N = 179176.8049
E = 588942.3592