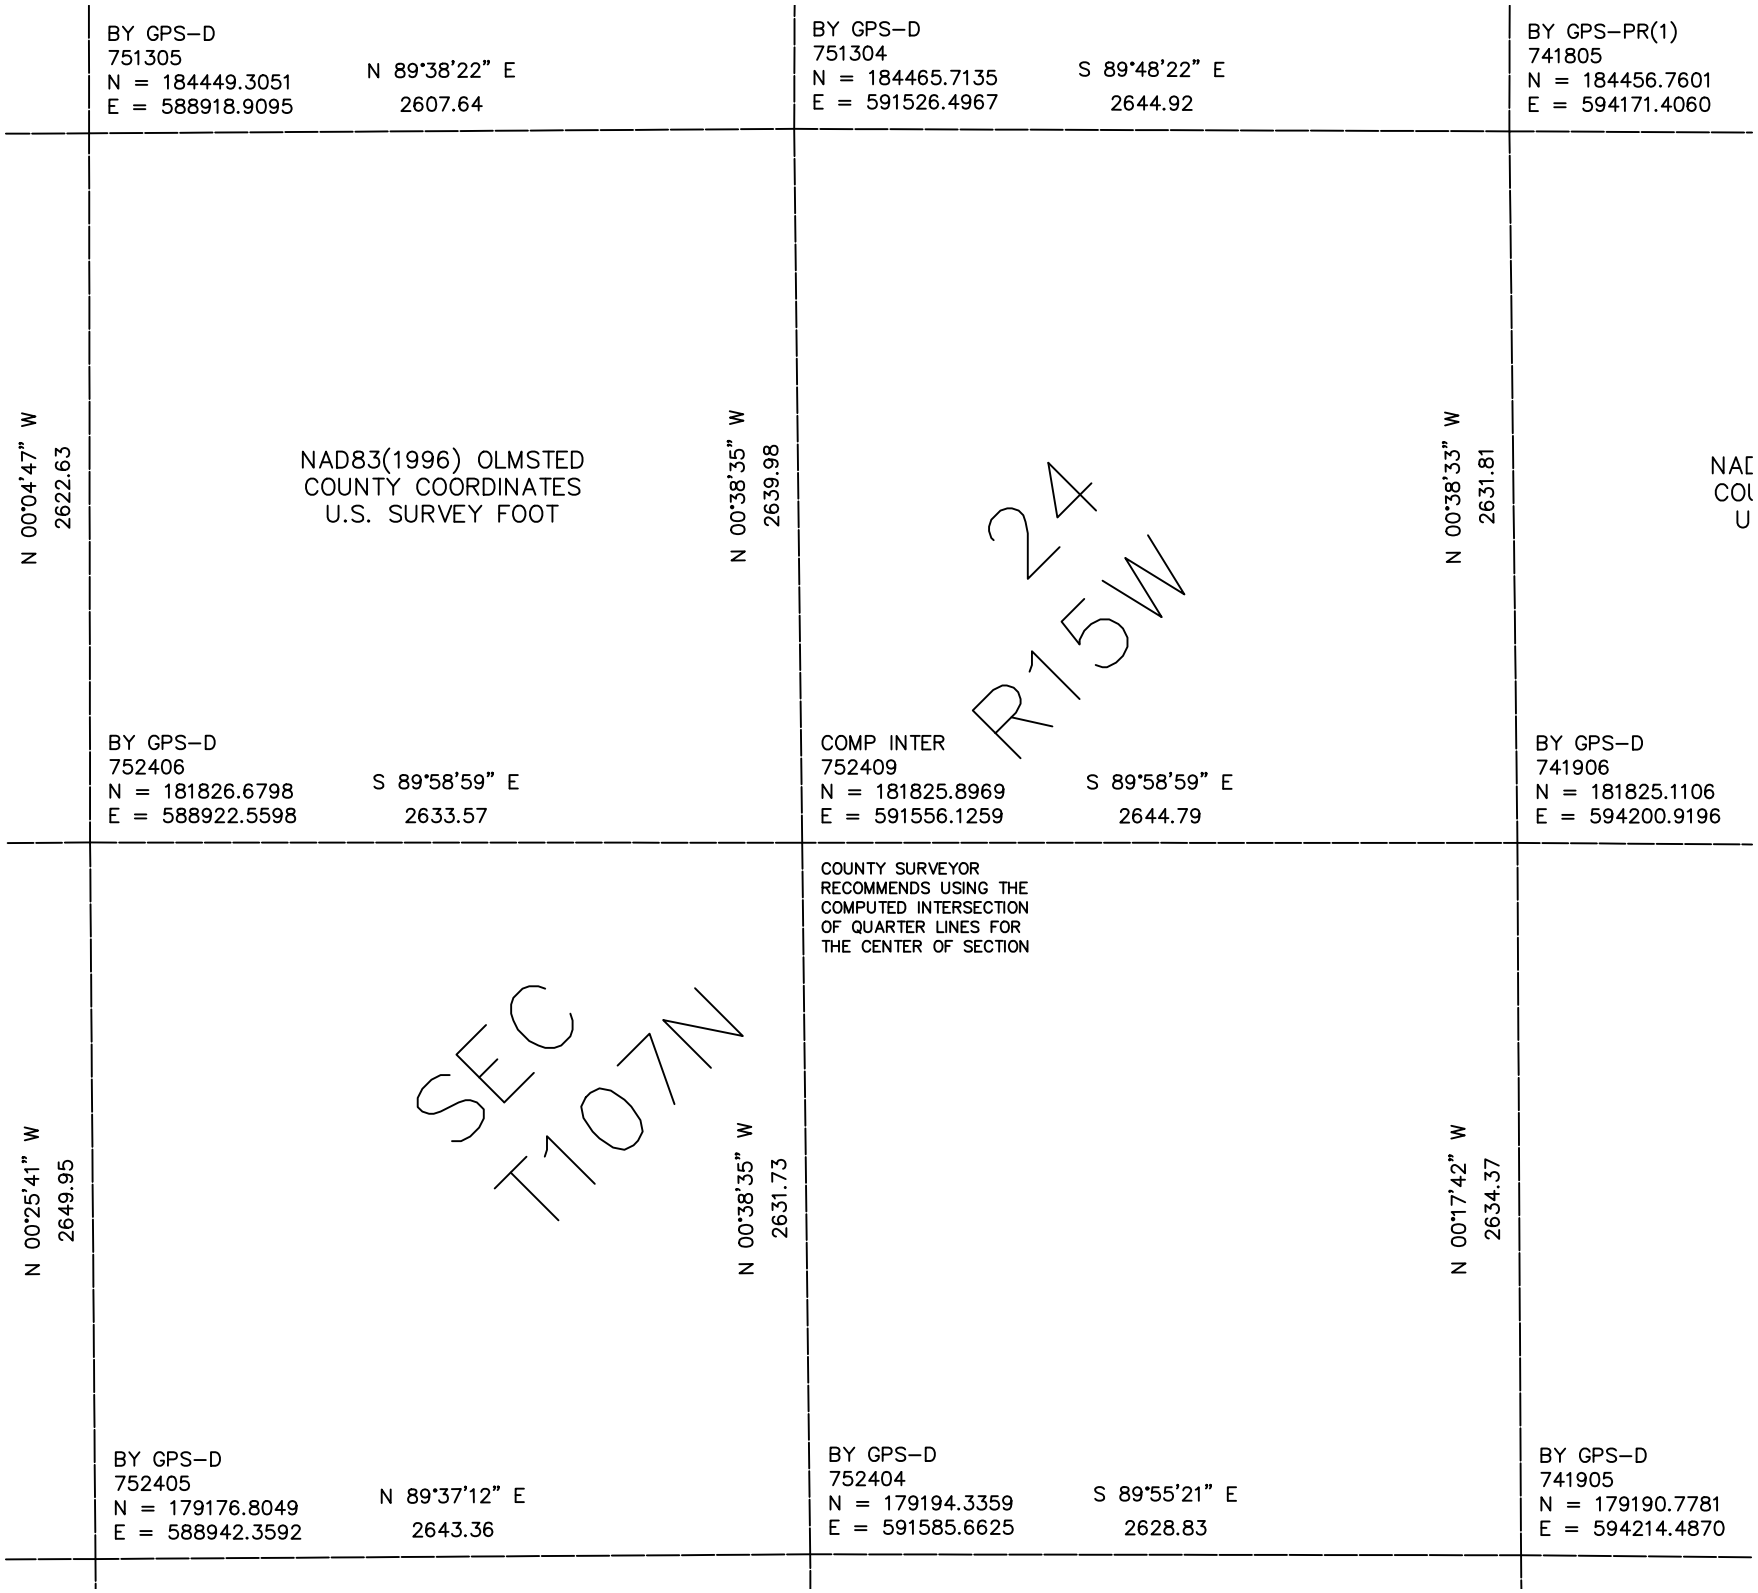

BY GPS–D
751305
N = 184449.3051
E = 588918.9095
N 89°38'22" E
2607.64
BY GPS–D
751304
N = 184465.7135
E = 591526.4967
S 89°48'22" E
2644.92
BY GPS–PR(1)
741805
N = 184456.7601
E = 594171.4060
N 00°04'47" W
2622.63
NAD83(1996) OLMSTED
COUNTY COORDINATES
U.S. SURVEY FOOT
N 00°38'35" W
2639.98
24
R15W
N 00°38'33" W
2631.81
NAD
COU
U
BY GPS–D
752406
N = 181826.6798
E = 588922.5598
S 89°58'59" E
2633.57
COMP INTER
752409
N = 181825.8969
E = 591556.1259
S 89°58'59" E
2644.79
BY GPS–D
741906
N = 181825.1106
E = 594200.9196
COUNTY SURVEYOR
RECOMMENDS USING THE
COMPUTED INTERSECTION
OF QUARTER LINES FOR
THE CENTER OF SECTION
N 00°25'41" W
2649.95
SEC
T107N
N 00°38'35" W
2631.73
N 00°17'42" W
2634.37
BY GPS–D
752405
N = 179176.8049
E = 588942.3592
N 89°37'12" E
2643.36
BY GPS–D
752404
N = 179194.3359
E = 591585.6625
S 89°55'21" E
2628.83
BY GPS–D
741905
N = 179190.7781
E = 594214.4870