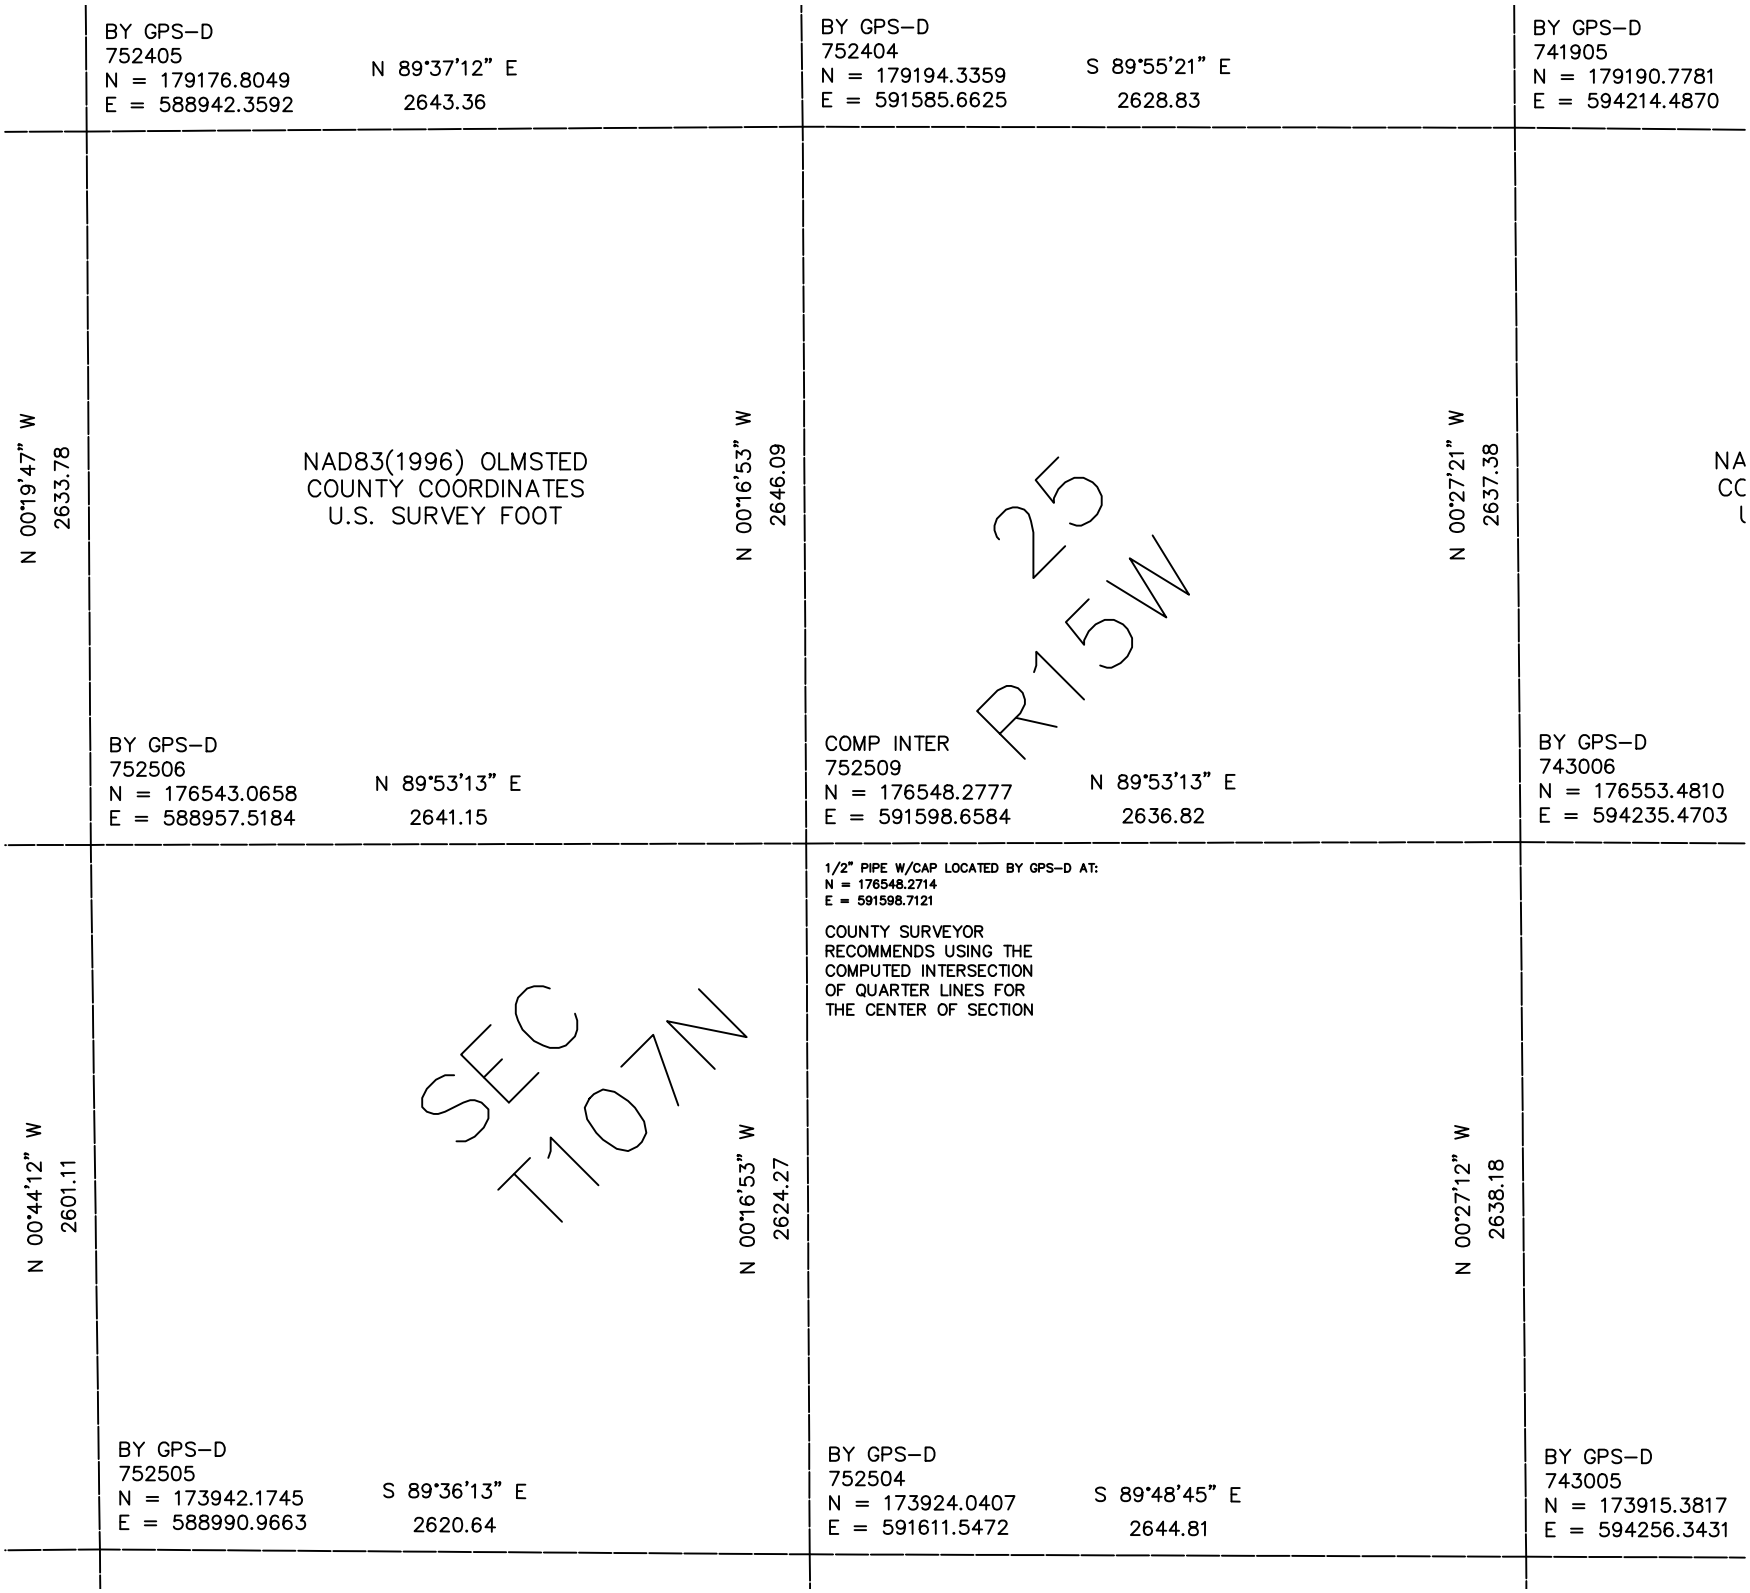

BY GPS–D
752405
N = 179176.8049
E = 588942.3592
N 89°37'12" E
2643.36
BY GPS–D
752404
N = 179194.3359
E = 591585.6625
S 89°55'21" E
2628.83
BY GPS–D
741905
N = 179190.7781
E = 594214.4870
N 00°19'47" W
2633.78
NAD83(1996) OLMSTED
COUNTY COORDINATES
U.S. SURVEY FOOT
N 00°16'53" W
2646.09
25
R15W
N 00°27'21" W
2637.38
NA
CC
BY GPS–D
752506
N = 176543.0658
E = 588957.5184
N 89°53'13" E
2641.15
COMP INTER
752509
N = 176548.2777
E = 591598.6584
N 89°53'13" E
2636.82
BY GPS–D
743006
N = 176553.4810
E = 594235.4703
1/2" PIPE W/CAP LOCATED BY GPS–D AT:
N = 176548.2714
E = 591598.7121
COUNTY SURVEYOR
RECOMMENDS USING THE
COMPUTED INTERSECTION
OF QUARTER LINES FOR
THE CENTER OF SECTION
N 00°44'12" W
2601.11
SEC
T107N
N 00°16'53" W
2624.27
N 00°27'12" W
2638.18
BY GPS–D
752505
N = 173942.1745
E = 588990.9663
S 89°36'13" E
2620.64
BY GPS–D
752504
N = 173924.0407
E = 591611.5472
S 89°48'45" E
2644.81
BY GPS–D
743005
N = 173915.3817
E = 594256.3431