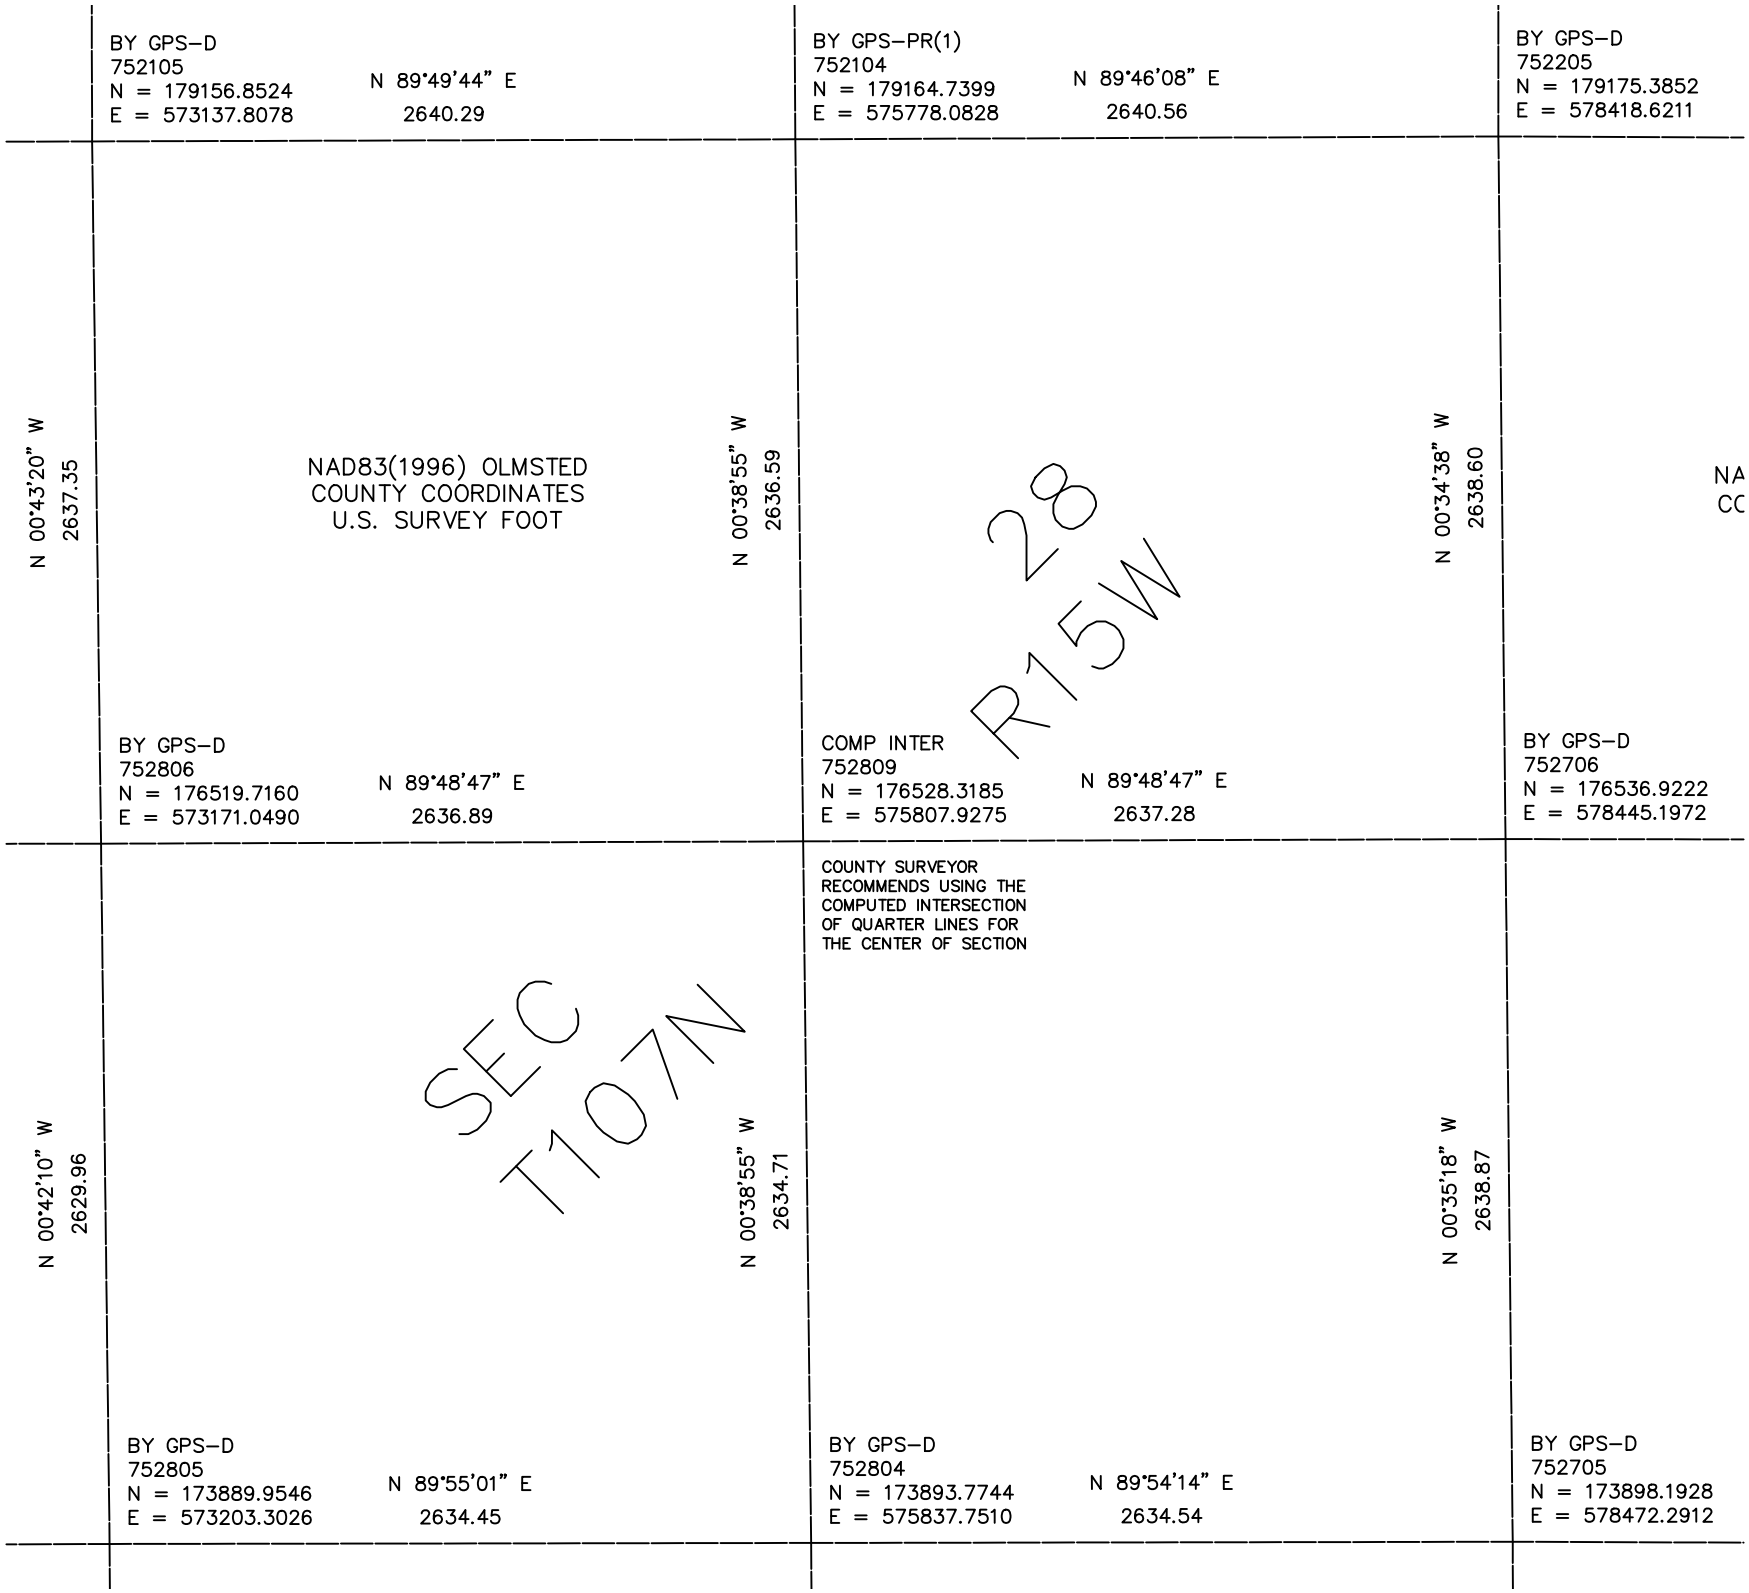

BY GPS–D
752105
N = 179156.8524
E = 573137.8078
N 89°49'44" E
2640.29
BY GPS–PR(1)
752104
N = 179164.7399
E = 575778.0828
N 89°46'08" E
2640.56
BY GPS–D
752205
N = 179175.3852
E = 578418.6211
N 00°43'20" W
2637.35
NAD83(1996) OLMSTED
COUNTY COORDINATES
U.S. SURVEY FOOT
N 00°38'55" W
2636.59
28
R15W
N 00°34'38" W
2638.60
NA
CC
BY GPS–D
752806
N = 176519.7160
E = 573171.0490
N 89°48'47" E
2636.89
COMP INTER
752809
N = 176528.3185
E = 575807.9275
N 89°48'47" E
2637.28
BY GPS–D
752706
N = 176536.9222
E = 578445.1972
COUNTY SURVEYOR
RECOMMENDS USING THE
COMPUTED INTERSECTION
OF QUARTER LINES FOR
THE CENTER OF SECTION
N 00°42'10" W
2629.96
SEC
T107N
N 00°38'55" W
2634.71
N 00°35'18" W
2638.87
BY GPS–D
752805
N = 173889.9546
E = 573203.3026
N 89°55'01" E
2634.45
BY GPS–D
752804
N = 173893.7744
E = 575837.7510
N 89°54'14" E
2634.54
BY GPS–D
752705
N = 173898.1928
E = 578472.2912