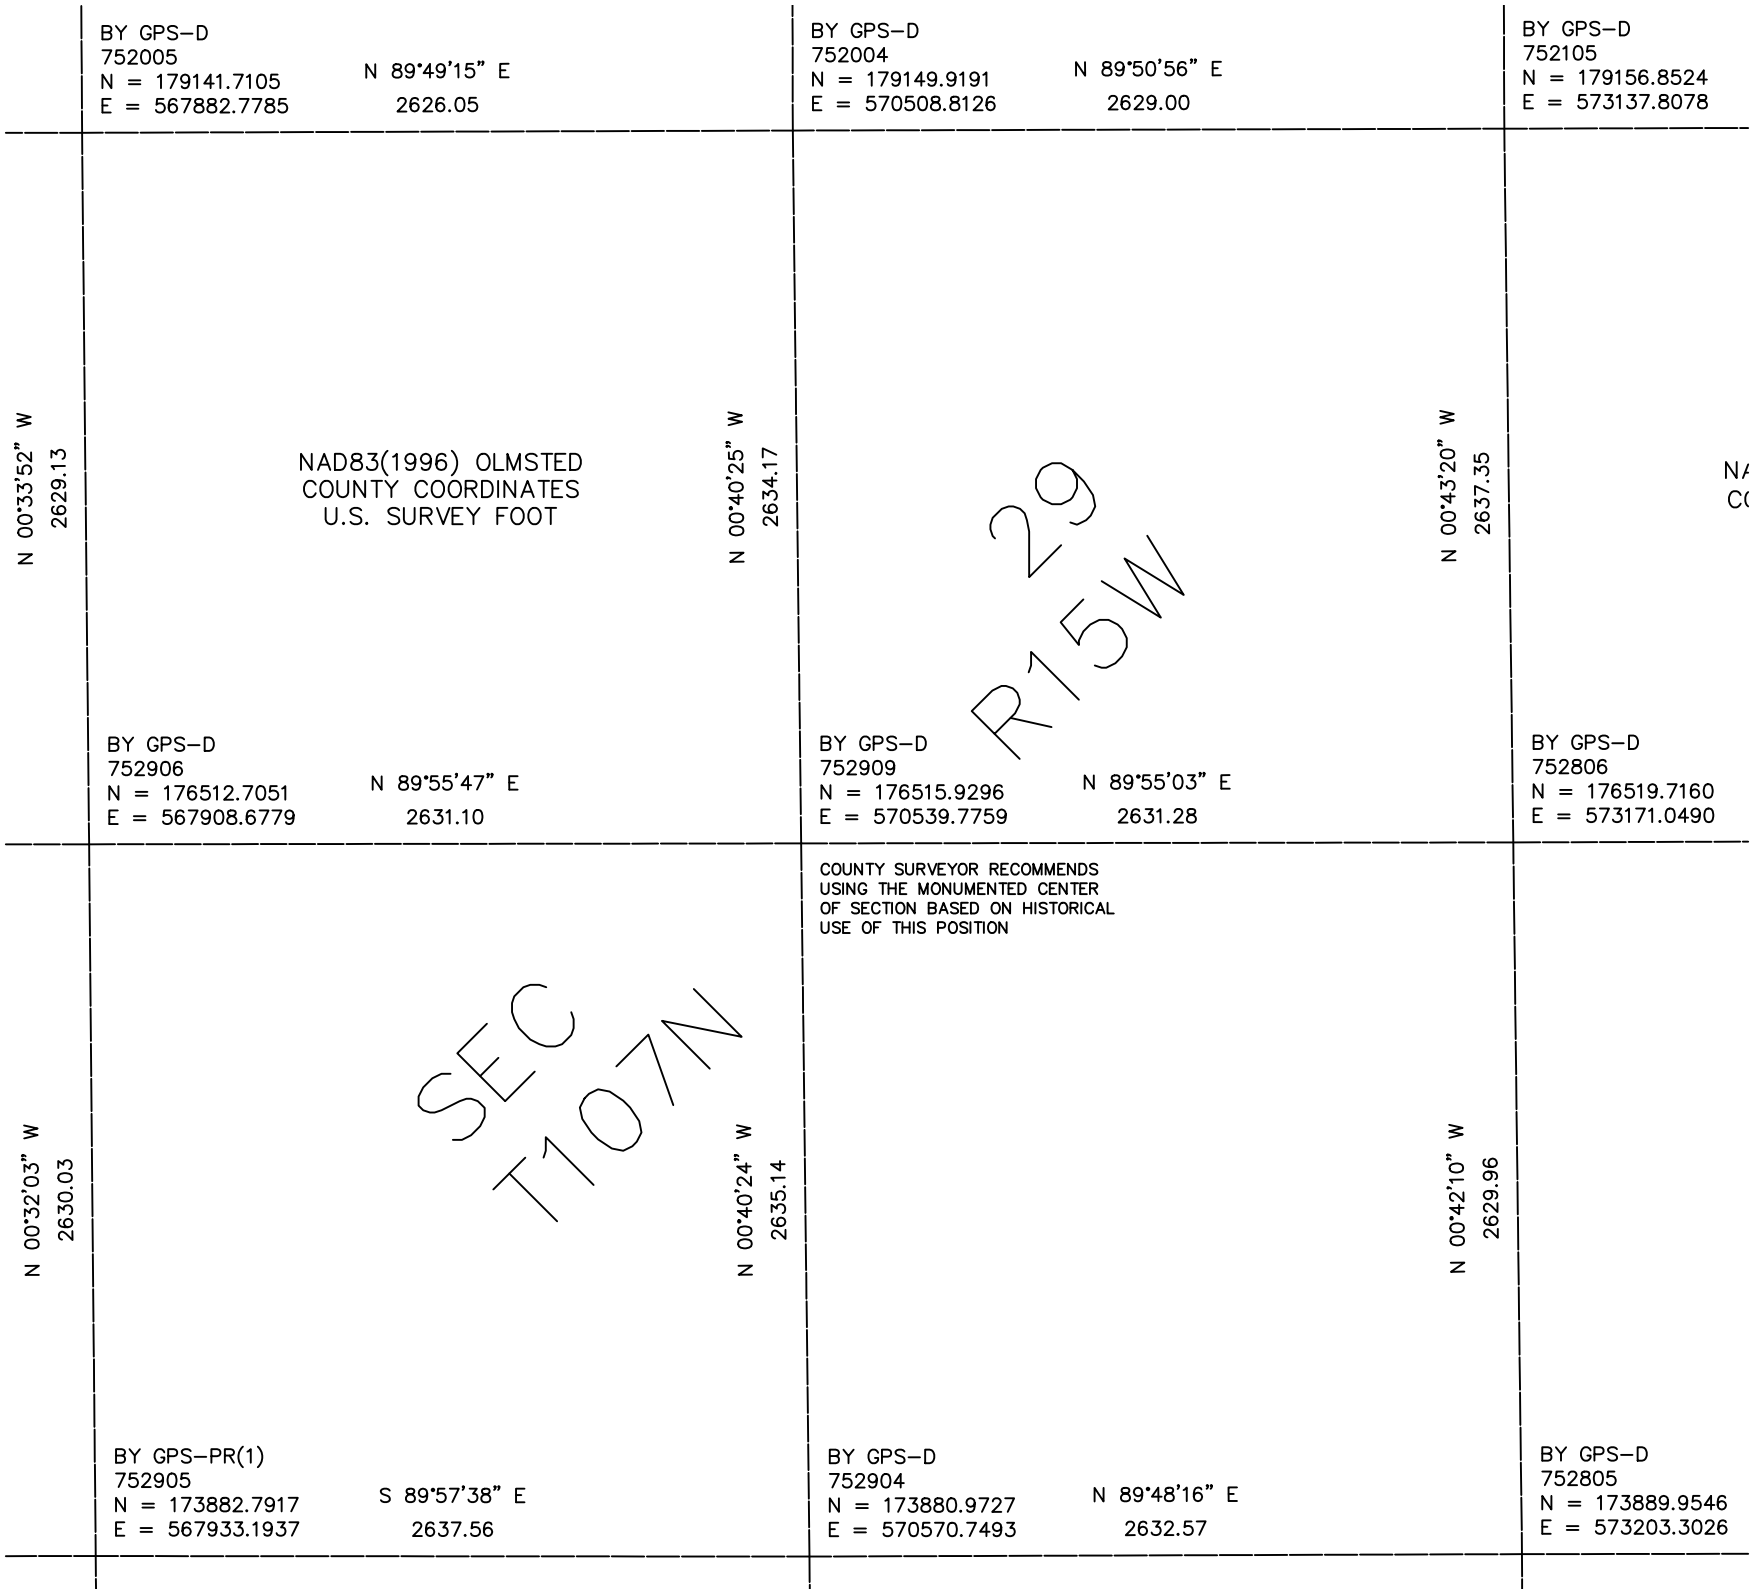

BY GPS–D
752005
N = 179141.7105
E = 567882.7785
N 89°49'15" E
2626.05
BY GPS–D
752004
N = 179149.9191
E = 570508.8126
N 89°50'56" E
2629.00
BY GPS–D
752105
N = 179156.8524
E = 573137.8078
N 00°33'52" W
2629.13
NAD83(1996) OLMSTED
COUNTY COORDINATES
U.S. SURVEY FOOT
N 00°40'25" W
2634.17
29
R15W
N 00°43'20" W
2637.35
BY GPS–D
752906
N = 176512.7051
E = 567908.6779
N 89°55'47" E
2631.10
BY GPS–D
752909
N = 176515.9296
E = 570539.7759
N 89°55'03" E
2631.28
BY GPS–D
752806
N = 176519.7160
E = 573171.0490
COUNTY SURVEYOR RECOMMENDS
USING THE MONUMENTED CENTER
OF SECTION BASED ON HISTORICAL
USE OF THIS POSITION
N 00°32'03" W
2630.03
SEC
T107N
N 00°40'24" W
2635.14
N 00°42'10" W
2629.96
BY GPS–PR(1)
752905
N = 173882.7917
E = 567933.1937
S 89°57'38" E
2637.56
BY GPS–D
752904
N = 173880.9727
E = 570570.7493
N 89°48'16" E
2632.57
BY GPS–D
752805
N = 173889.9546
E = 573203.3026