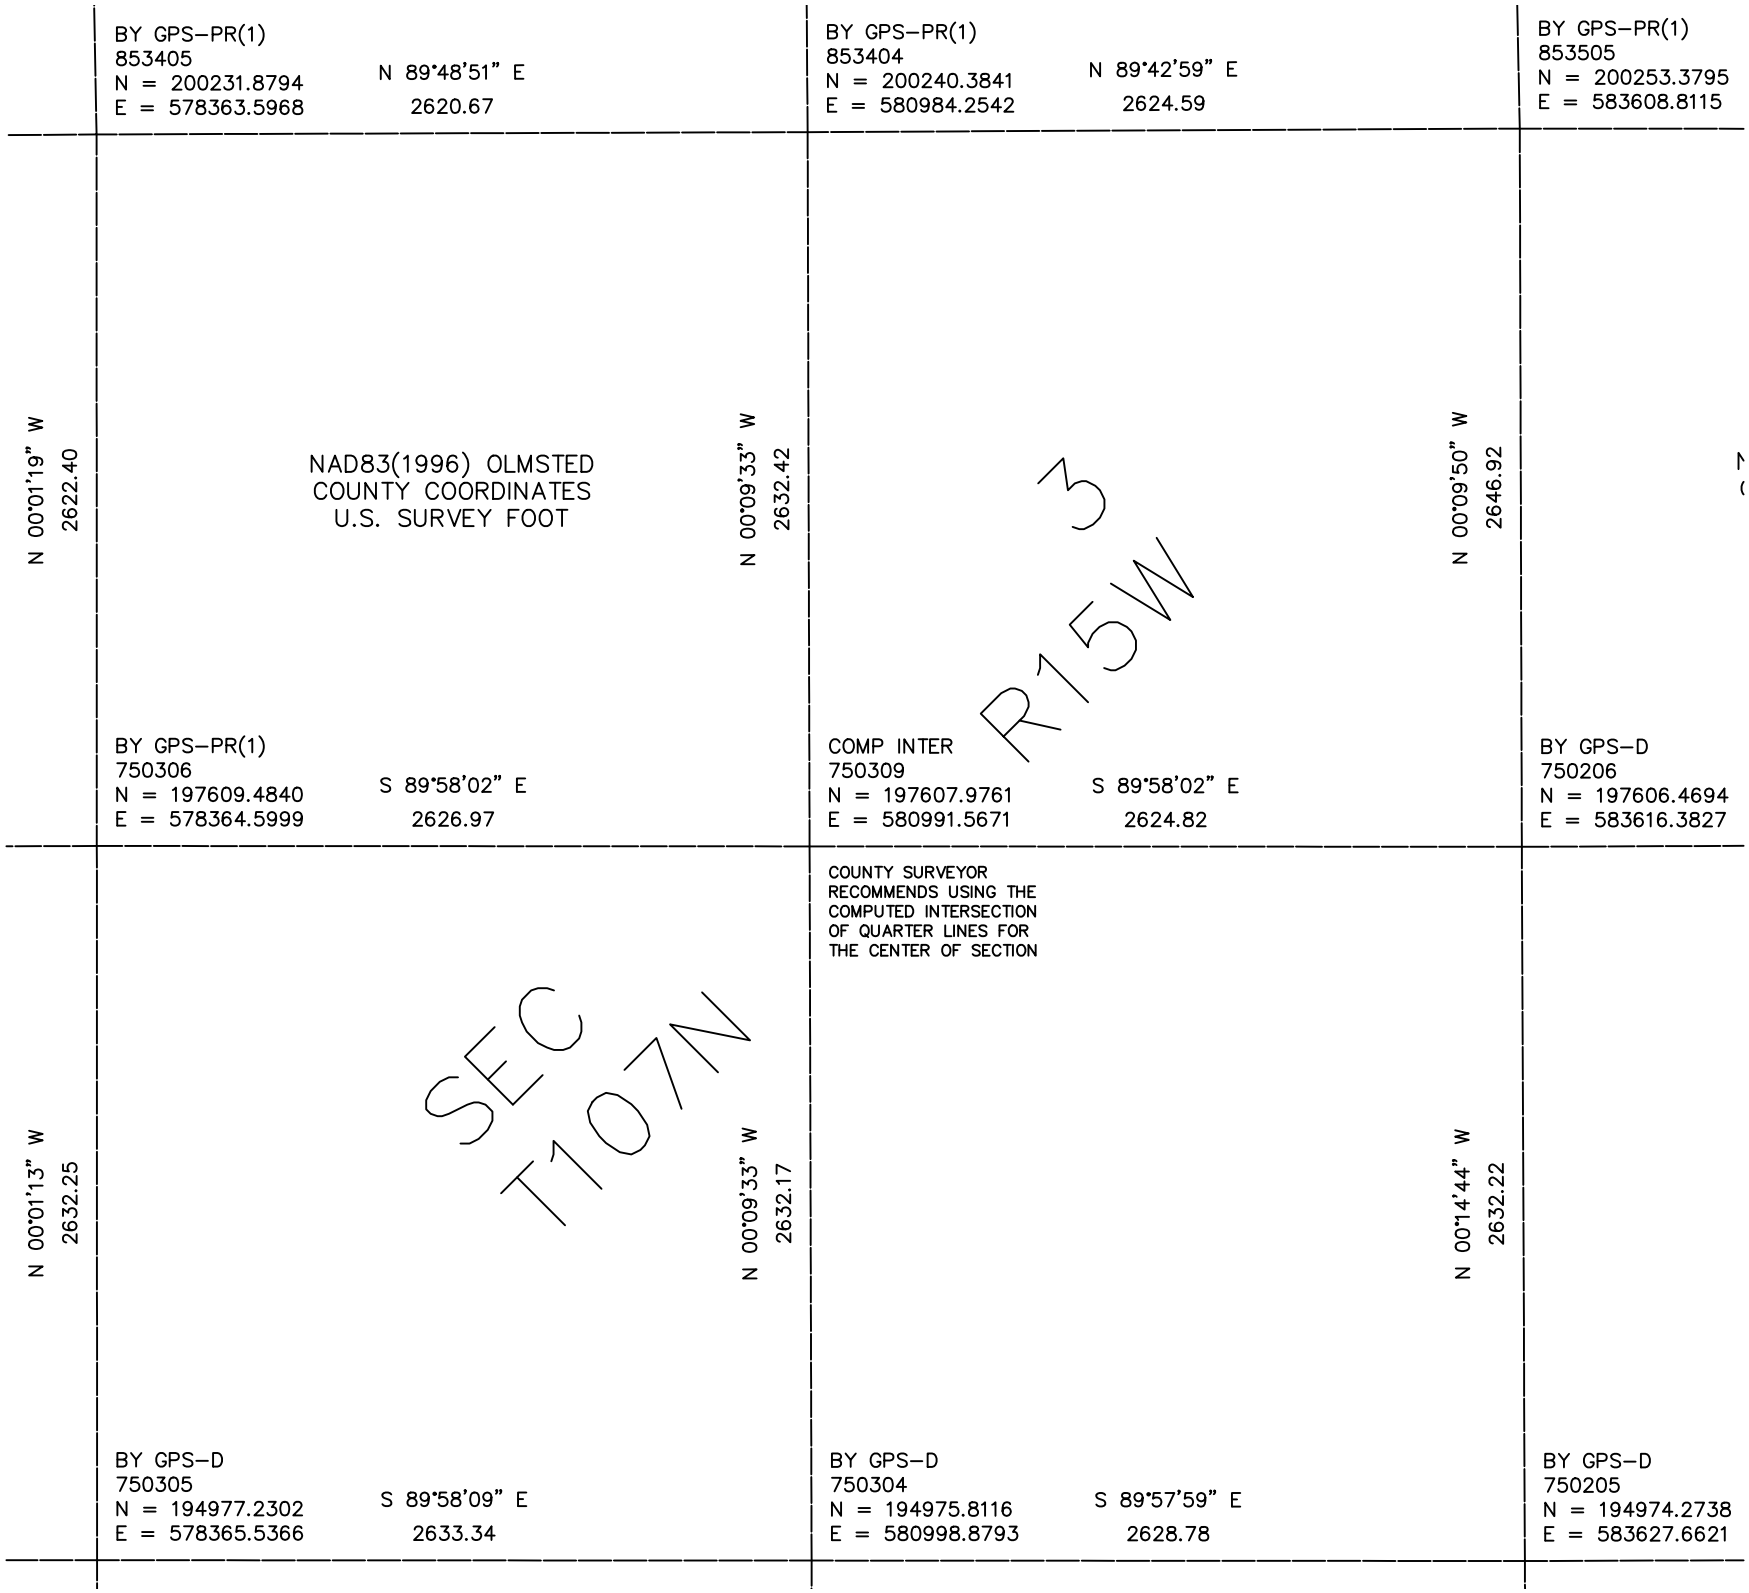

BY GPS–PR(1)
853405
N = 200231.8794
E = 578363.5968
N 89°48'51" E
2620.67
BY GPS–PR(1)
853404
N = 200240.3841
E = 580984.2542
N 89°42'59" E
2624.59
BY GPS–PR(1)
853505
N = 200253.3795
E = 583608.8115
N 00°01'19" W
2622.40
NAD83(1996) OLMSTED
COUNTY COORDINATES
U.S. SURVEY FOOT
N 00°09'33" W
2632.42
R15W
3
N 00°09'50" W
2646.92
BY GPS–PR(1)
750306
N = 197609.4840
E = 578364.5999
S 89°58'02" E
2626.97
COMP INTER
750309
N = 197607.9761
E = 580991.5671
S 89°58'02" E
2624.82
BY GPS–D
750206
N = 197606.4694
E = 583616.3827
COUNTY SURVEYOR
RECOMMENDS USING THE
COMPUTED INTERSECTION
OF QUARTER LINES FOR
THE CENTER OF SECTION
N 00°01'13" W
2632.25
SEC
T107N
N 00°09'33" W
2632.17
N 00°14'44" W
2632.22
BY GPS–D
750305
N = 194977.2302
E = 578365.5366
S 89°58'09" E
2633.34
BY GPS–D
750304
N = 194975.8116
E = 580998.8793
S 89°57'59" E
2628.78
BY GPS–D
750205
N = 194974.2738
E = 583627.6621