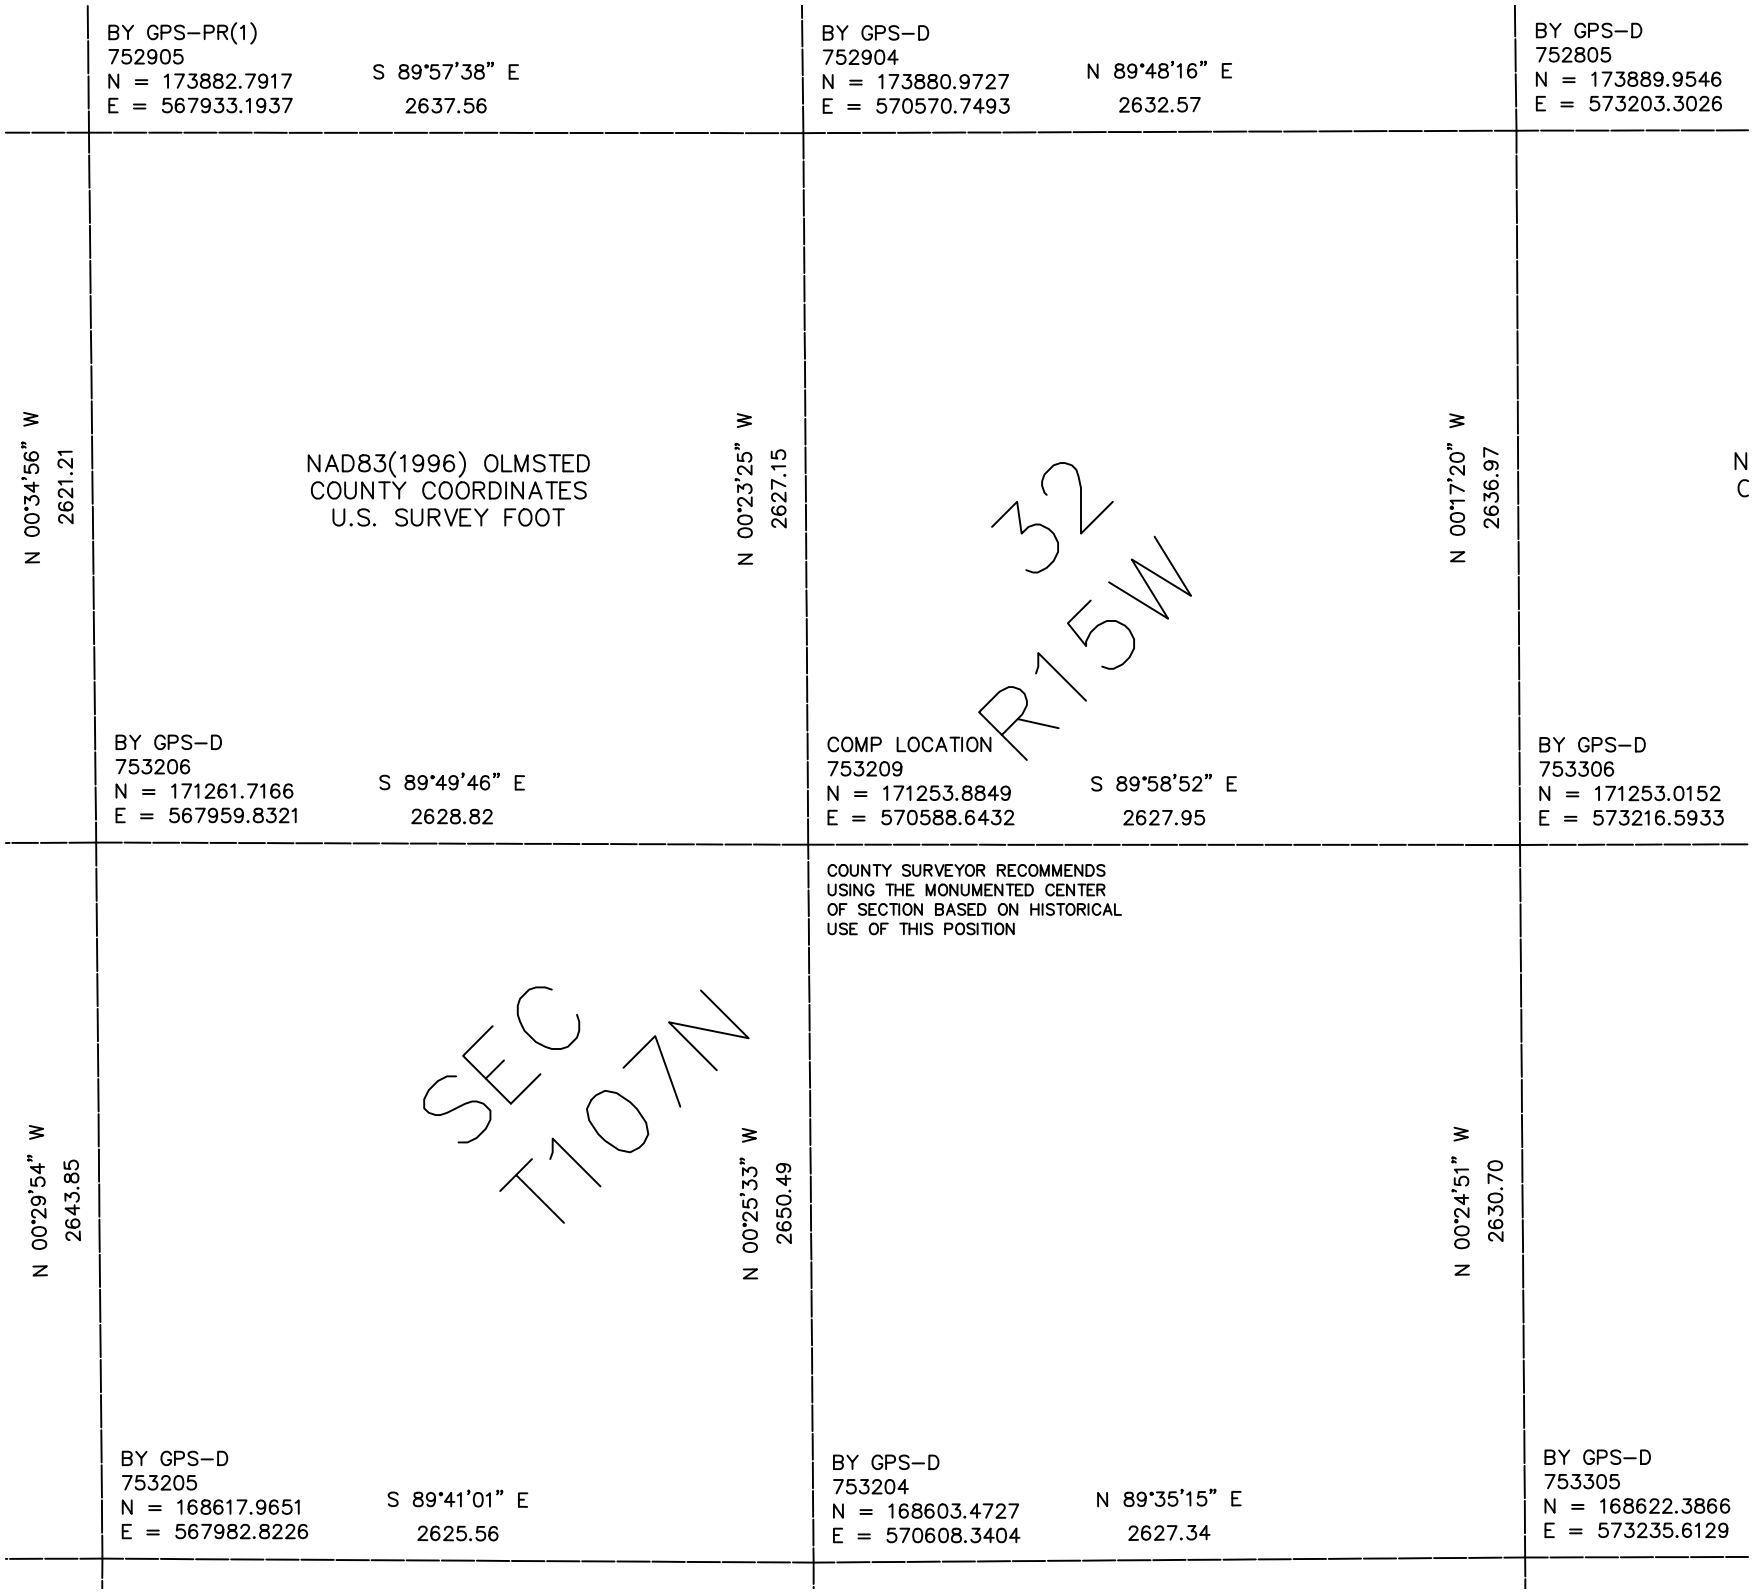

BY GPS–PR(1)
752905
N = 173882.7917
E = 567933.1937
S 89°57'38" E
2637.56
BY GPS–D
752904
N = 173880.9727
E = 570570.7493
N 89°48'16" E
2632.57
BY GPS–D
752805
N = 173889.9546
E = 573203.3026
N 00°34'56" W
2621.21
NAD83(1996) OLMSTED
COUNTY COORDINATES
U.S. SURVEY FOOT
N 00°23'25" W
2627.15
N 00°17'20" W
2636.97
N
C
32
R15W
BY GPS–D
753206
N = 171261.7166
E = 567959.8321
S 89°49'46" E
2628.82
COMP LOCATION
753209
N = 171253.8849
E = 570588.6432
S 89°58'52" E
2627.95
BY GPS–D
753306
N = 171253.0152
E = 573216.5933
COUNTY SURVEYOR RECOMMENDS
USING THE MONUMENTED CENTER
OF SECTION BASED ON HISTORICAL
USE OF THIS POSITION
N 00°29'54" W
2643.85
SEC
T107N
N 00°25'33" W
2650.49
N 00°24'51" W
2630.70
BY GPS–D
753205
N = 168617.9651
E = 567982.8226
S 89°41'01" E
2625.56
BY GPS–D
753204
N = 168603.4727
E = 570608.3404
N 89°35'15" E
2627.34
BY GPS–D
753305
N = 168622.3866
E = 573235.6129