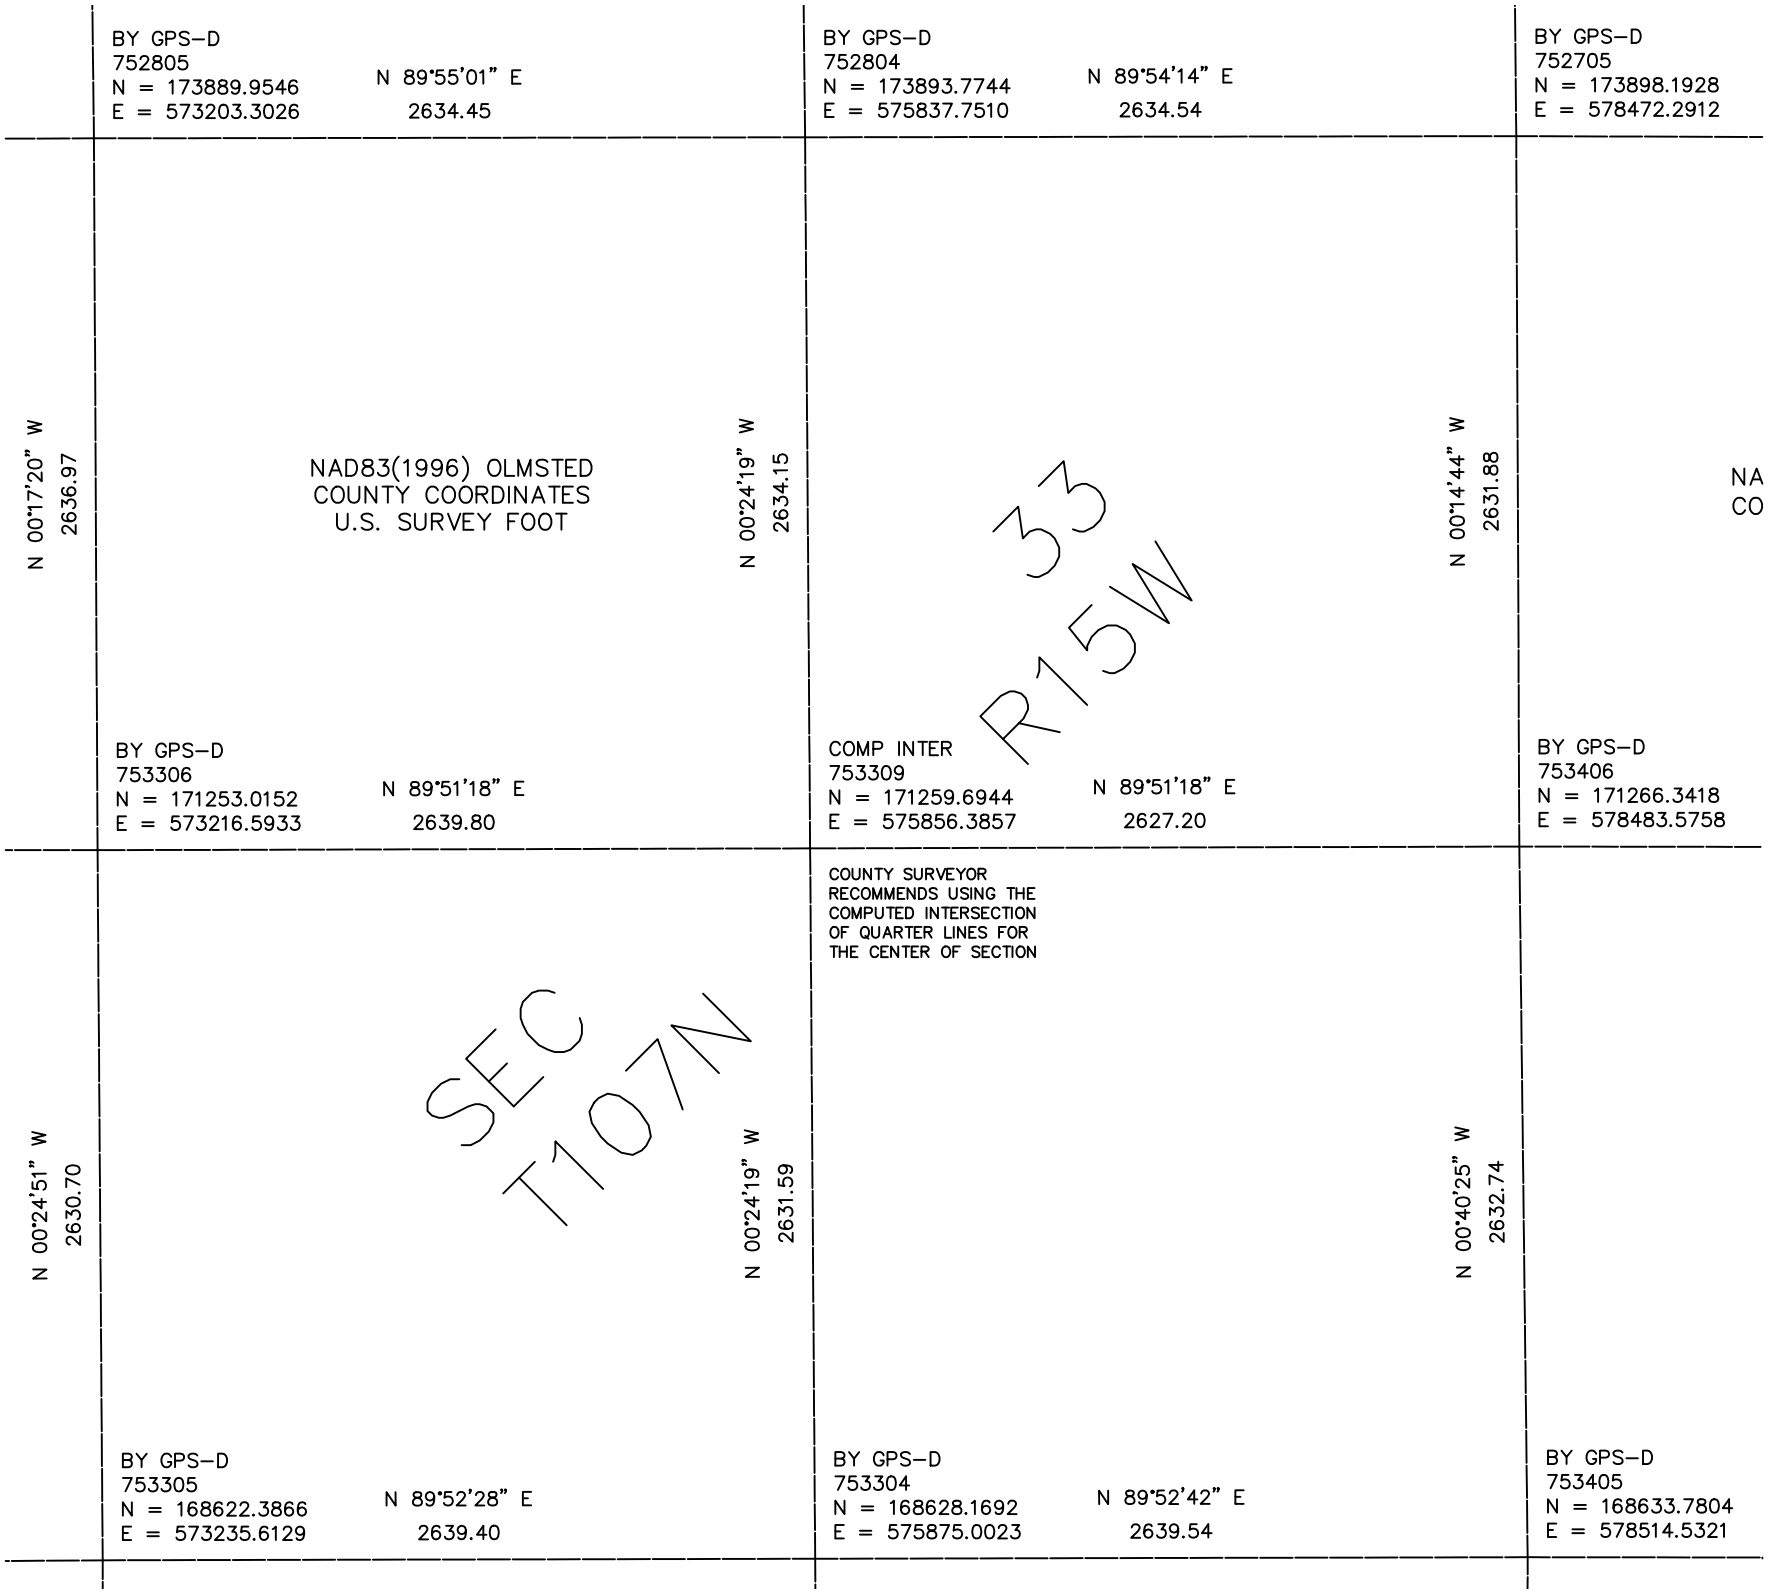

BY GPS–D
752805
N = 173889.9546
E = 573203.3026
N 89°55'01" E
2634.45
BY GPS–D
752804
N = 173893.7744
E = 575837.7510
N 89°54'14" E
2634.54
BY GPS–D
752705
N = 173898.1928
E = 578472.2912
N 00°17'20" W
2636.97
NAD83(1996) OLMSTED
COUNTY COORDINATES
U.S. SURVEY FOOT
N 00°24'19" W
2634.15
N 00°14'44" W
2631.88
NA
CO
33
R15W
BY GPS–D
753306
N = 171253.0152
E = 573216.5933
N 89°51'18" E
2639.80
COMP INTER
753309
N = 171259.6944
E = 575856.3857
N 89°51'18" E
2627.20
BY GPS–D
753406
N = 171266.3418
E = 578483.5758
COUNTY SURVEYOR
RECOMMENDS USING THE
COMPUTED INTERSECTION
OF QUARTER LINES FOR
THE CENTER OF SECTION
SEC
T107N
N 00°24'51" W
2630.70
N 00°24'19" W
2631.59
N 00°40'25" W
2632.74
BY GPS–D
753305
N = 168622.3866
E = 573235.6129
N 89°52'28" E
2639.40
BY GPS–D
753304
N = 168628.1692
E = 575875.0023
N 89°52'42" E
2639.54
BY GPS–D
753405
N = 168633.7804
E = 578514.5321