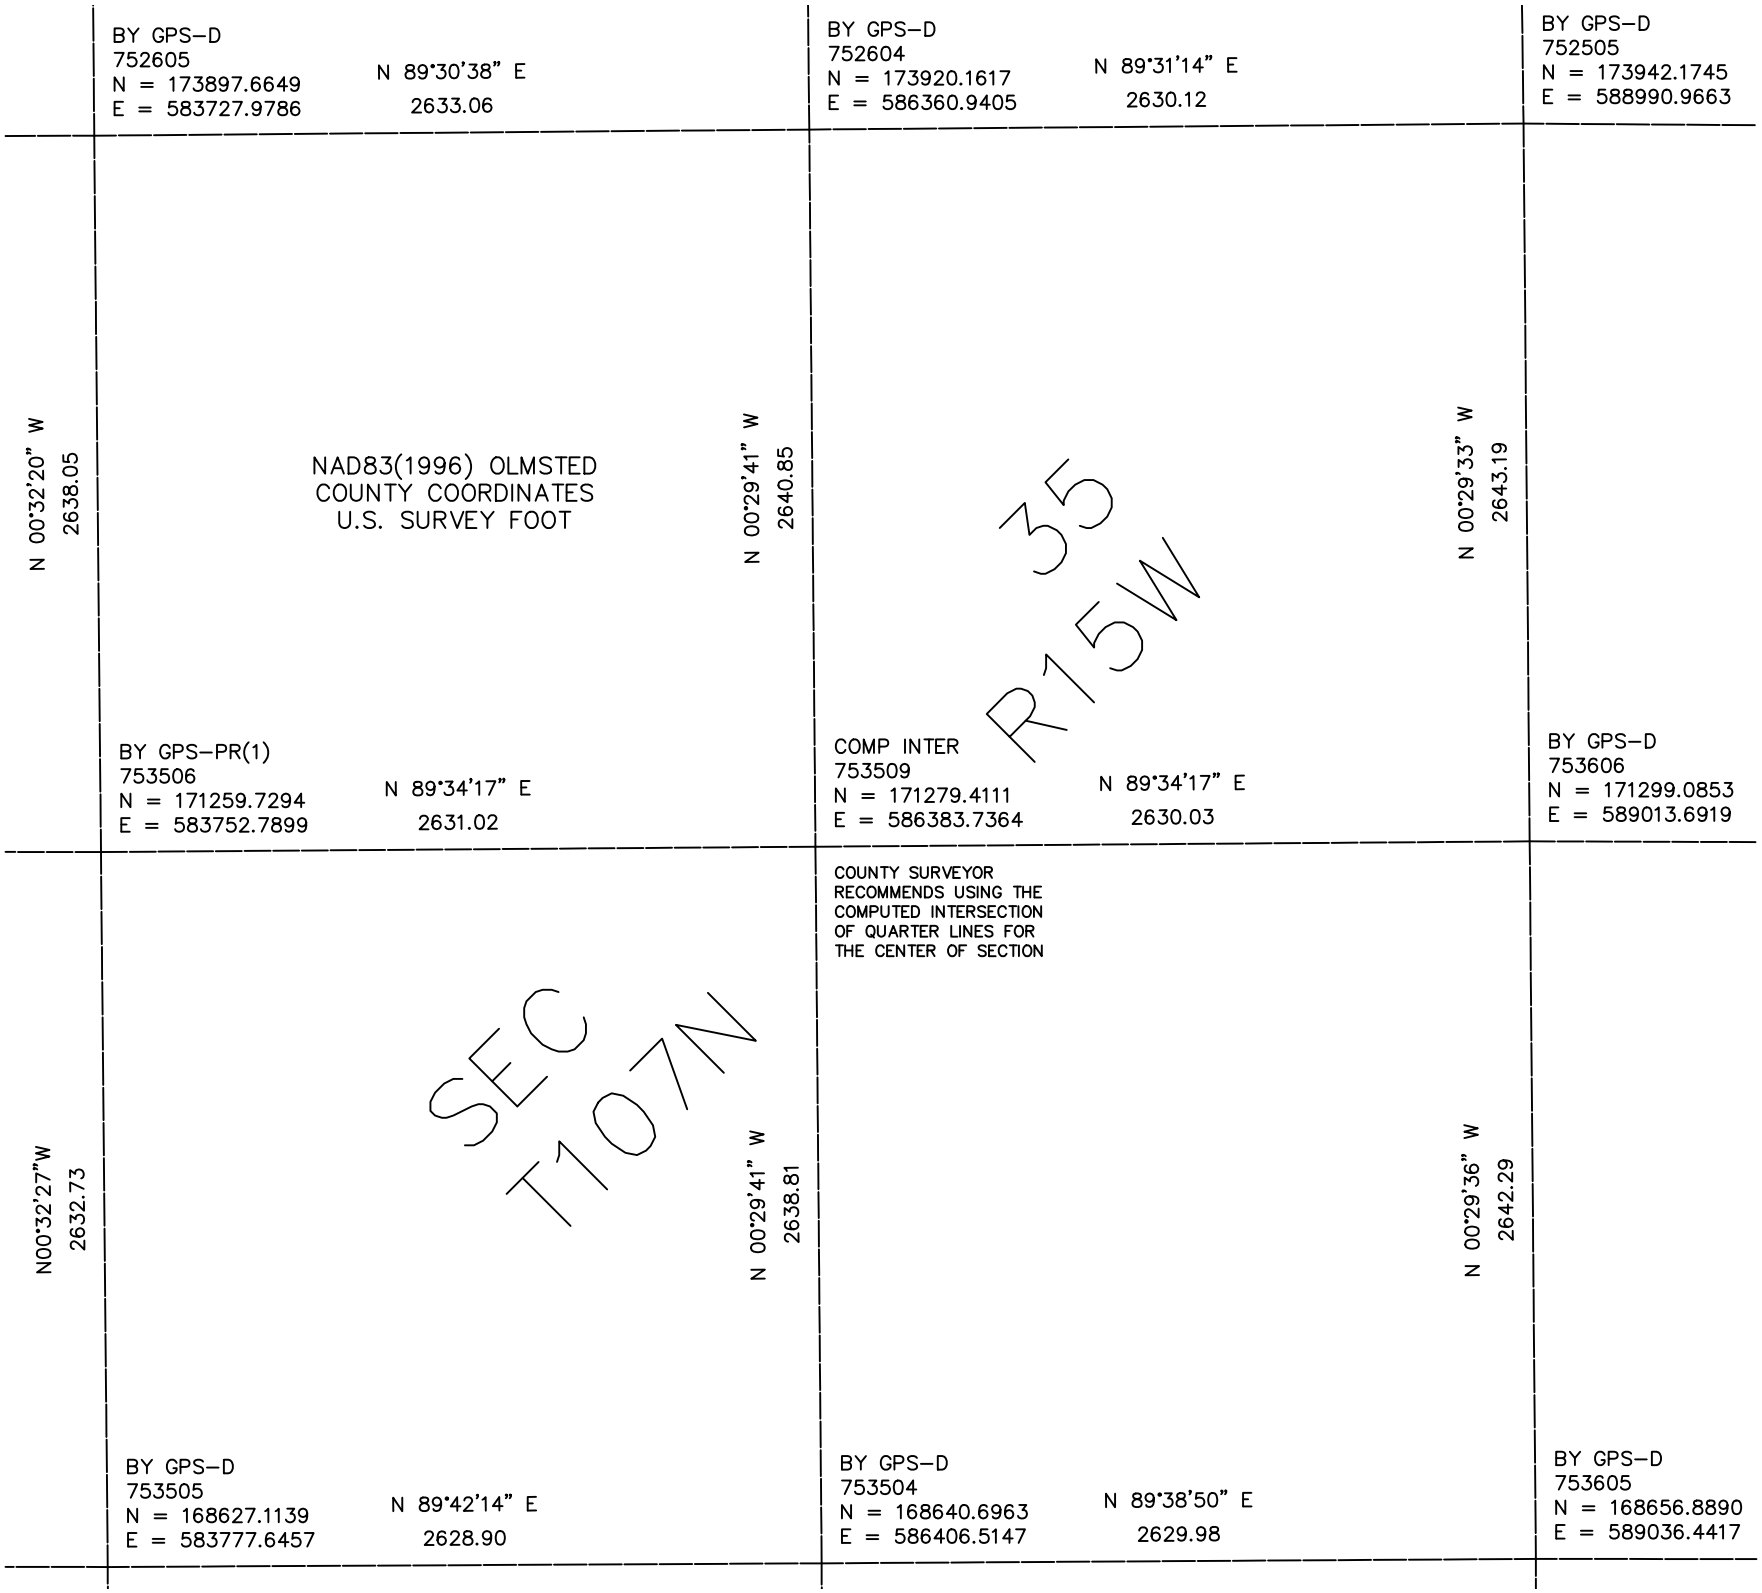

BY GPS–D
752605
N = 173897.6649
E = 583727.9786
N 89°30'38" E
2633.06
BY GPS–D
752604
N = 173920.1617
E = 586360.9405
N 89°31'14" E
2630.12
BY GPS–D
752505
N = 173942.1745
E = 588990.9663
N 00°32'20" W
2638.05
NAD83(1996) OLMSTED
COUNTY COORDINATES
U.S. SURVEY FOOT
N 00°29'41" W
2640.85
35
R15W
N 00°29'33" W
2643.19
BY GPS–PR(1)
753506
N = 171259.7294
E = 583752.7899
N 89°34'17" E
2631.02
COMP INTER
753509
N = 171279.4111
E = 586383.7364
N 89°34'17" E
2630.03
BY GPS–D
753606
N = 171299.0853
E = 589013.6919
COUNTY SURVEYOR
RECOMMENDS USING THE
COMPUTED INTERSECTION
OF QUARTER LINES FOR
THE CENTER OF SECTION
N00°32'27"W
2632.73
SEC
T107N
N 00°29'41" W
2638.81
N 00°29'36" W
2642.29
BY GPS–D
753505
N = 168627.1139
E = 583777.6457
N 89°42'14" E
2628.90
BY GPS–D
753504
N = 168640.6963
E = 586406.5147
N 89°38'50" E
2629.98
BY GPS–D
753605
N = 168656.8890
E = 589036.4417