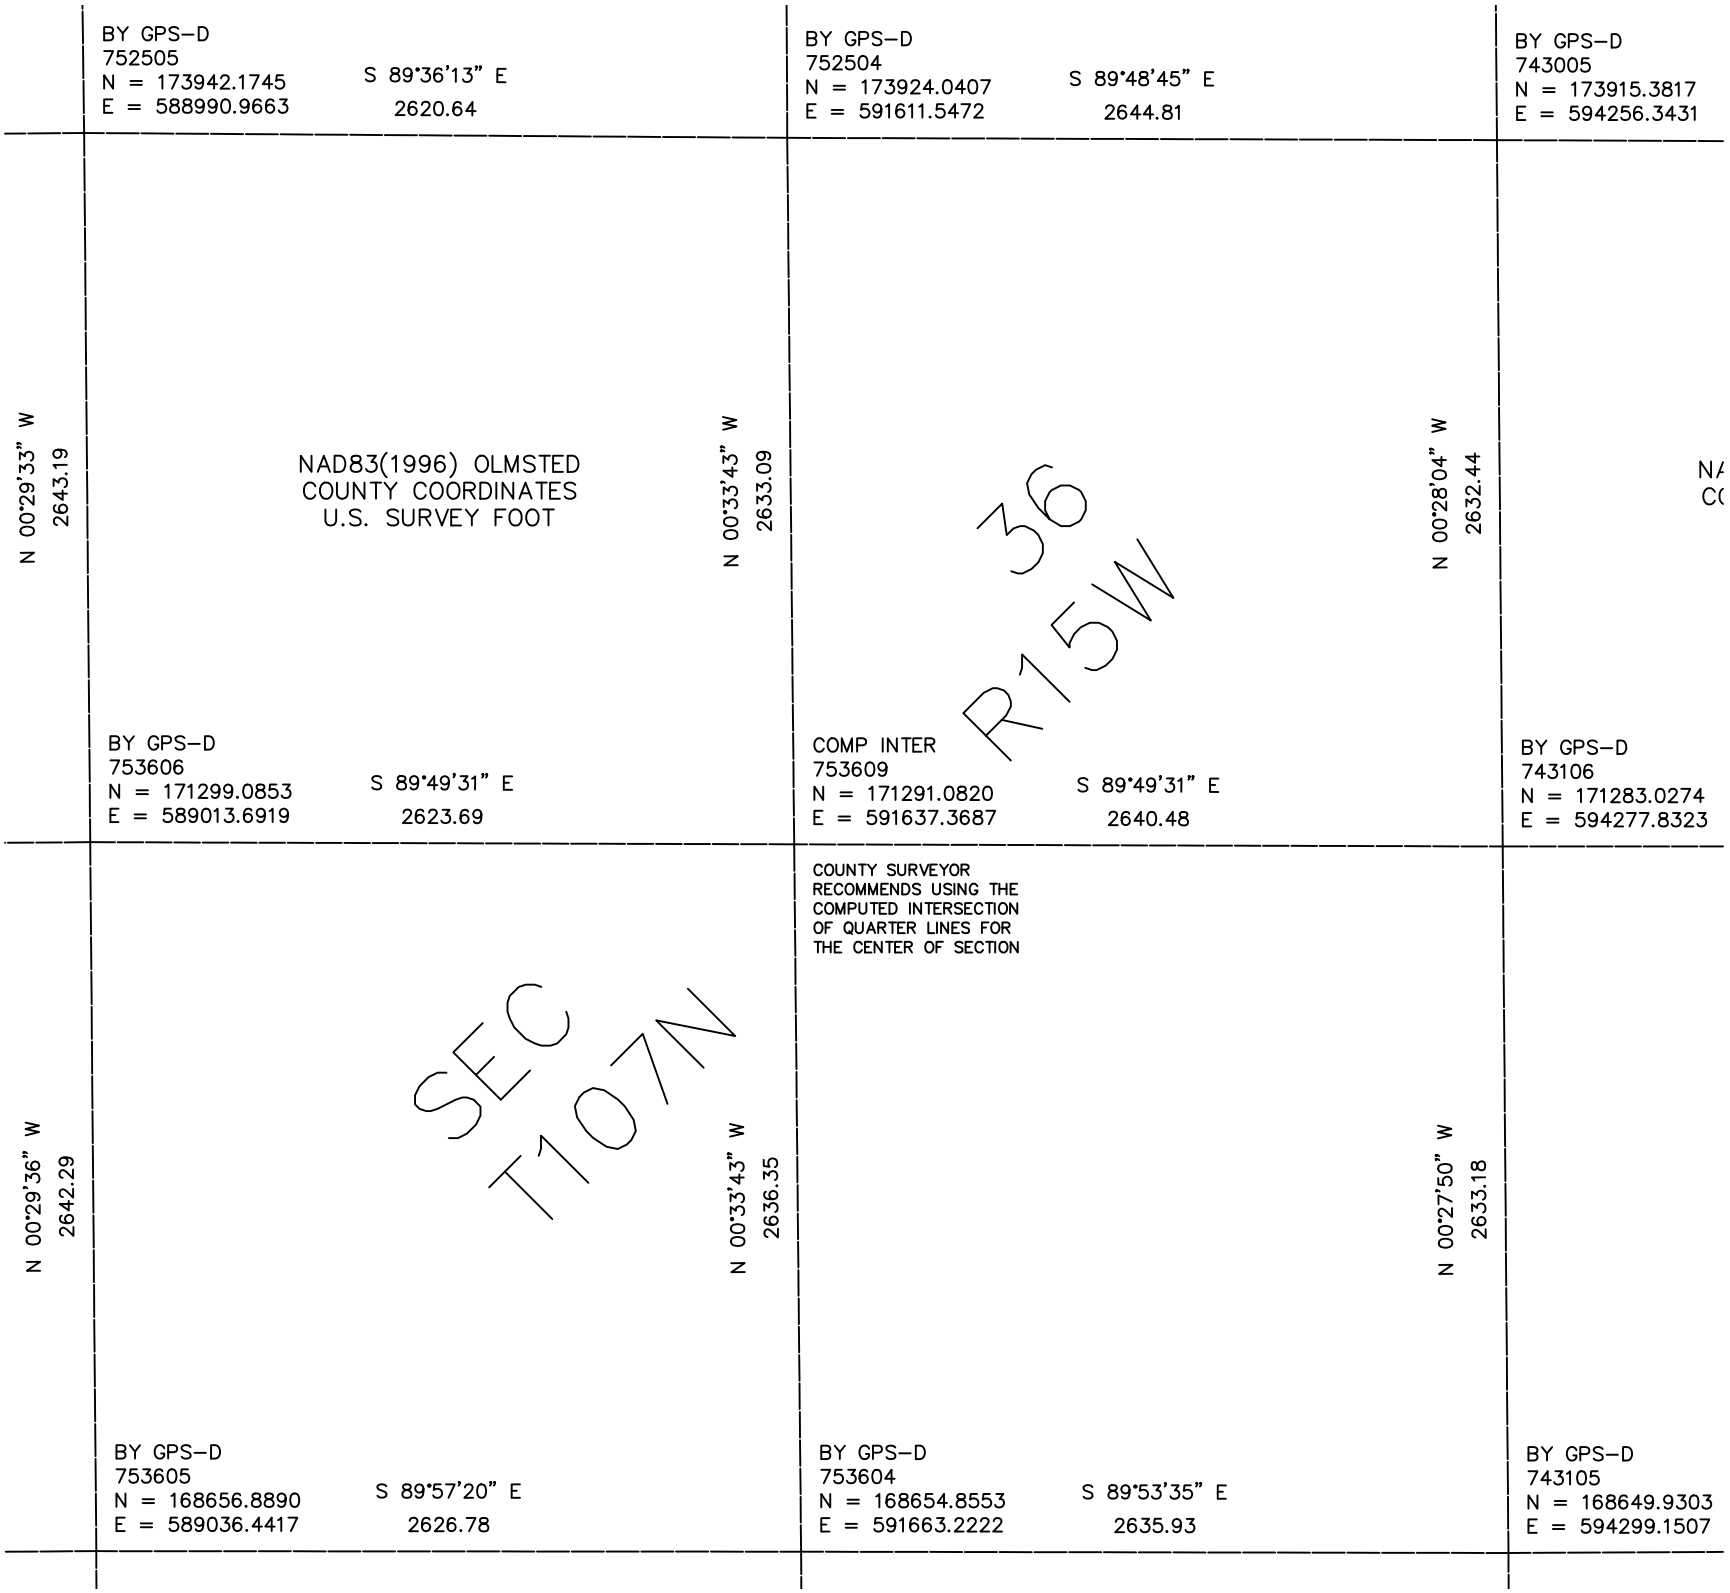

BY GPS–D
752505
N = 173942.1745
E = 588990.9663
S 89°36'13" E
2620.64
BY GPS–D
752504
N = 173924.0407
E = 591611.5472
S 89°48'45" E
2644.81
BY GPS–D
743005
N = 173915.3817
E = 594256.3431
N 00°29'33" W
2643.19
NAD83(1996) OLMSTED
COUNTY COORDINATES
U.S. SURVEY FOOT
N 00°33'43" W
2633.09
36
R15W
N 00°28'04" W
2632.44
BY GPS–D
753606
N = 171299.0853
E = 589013.6919
S 89°49'31" E
2623.69
COMP INTER
753609
N = 171291.0820
E = 591637.3687
S 89°49'31" E
2640.48
BY GPS–D
743106
N = 171283.0274
E = 594277.8323
COUNTY SURVEYOR
RECOMMENDS USING THE
COMPUTED INTERSECTION
OF QUARTER LINES FOR
THE CENTER OF SECTION
N 00°29'36" W
2642.29
SEC
T107N
N 00°33'43" W
2636.35
N 00°27'50" W
2633.18
BY GPS–D
753605
N = 168656.8890
E = 589036.4417
S 89°57'20" E
2626.78
BY GPS–D
753604
N = 168654.8553
E = 591663.2222
S 89°53'35" E
2635.93
BY GPS–D
743105
N = 168649.9303
E = 594299.1507