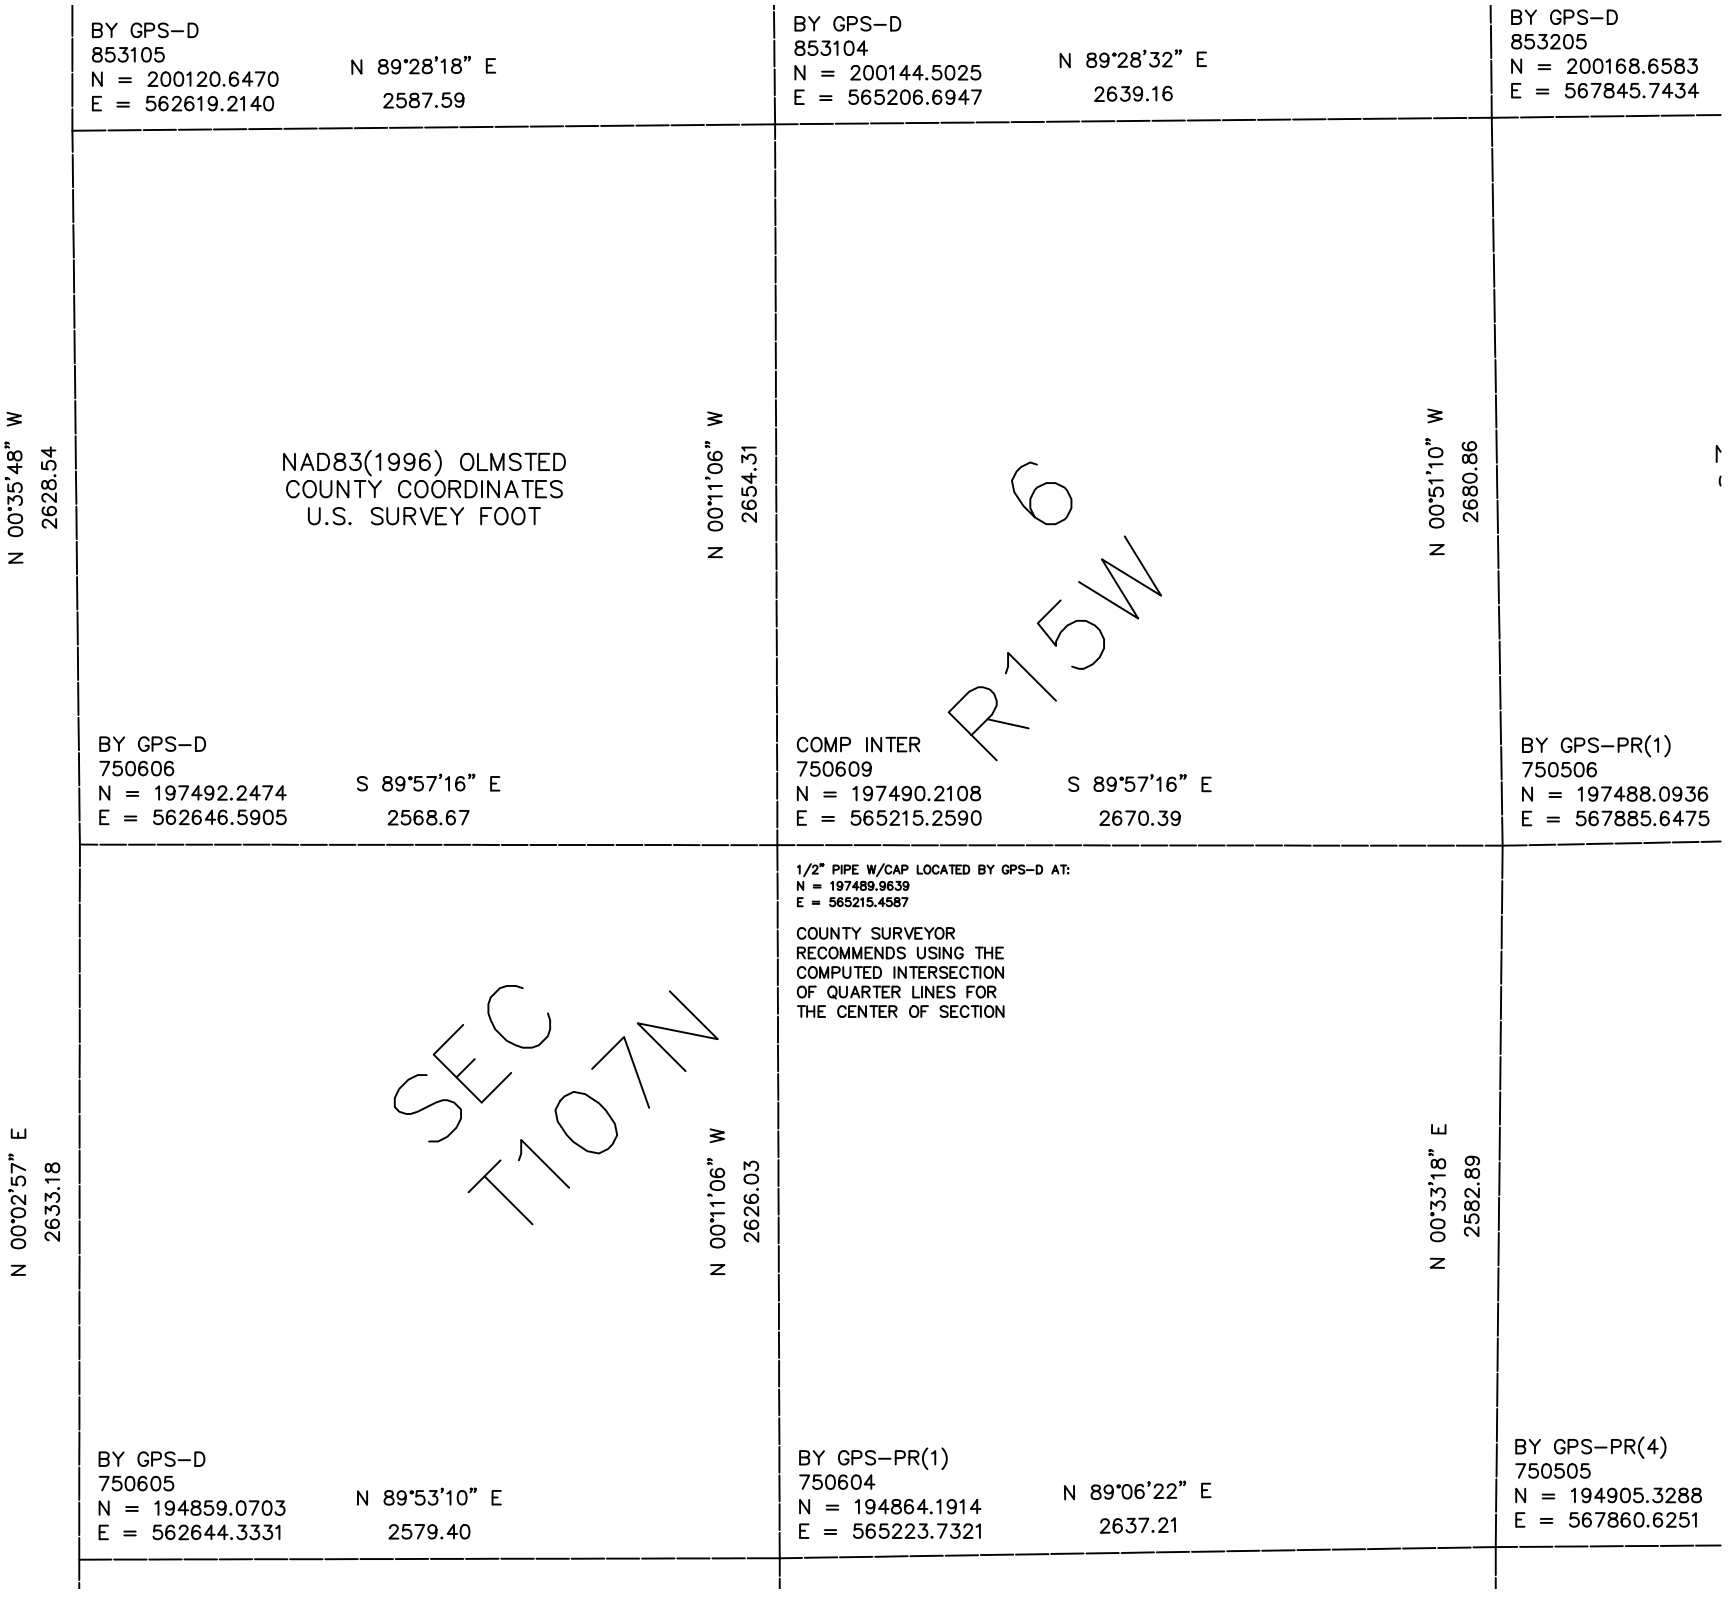

BY GPS–D
853105
N = 200120.6470
E = 562619.2140
N 89°28'18" E
2587.59
BY GPS–D
853104
N = 200144.5025
E = 565206.6947
N 89°28'32" E
2639.16
BY GPS–D
853205
N = 200168.6583
E = 567845.7434
N 00°35'48" W
2628.54
NAD83(1996) OLMSTED
COUNTY COORDINATES
U.S. SURVEY FOOT
N 00°11'06" W
2654.31
N 00°51'10" W
2680.86
6
R15W
BY GPS–D
750606
N = 197492.2474
E = 562646.5905
S 89°57'16" E
2568.67
COMP INTER
750609
N = 197490.2108
E = 565215.2590
S 89°57'16" E
2670.39
BY GPS–PR(1)
750506
N = 197488.0936
E = 567885.6475
N 00°02'57" E
2633.18
SEC
T107N
N 00°11'06" W
2626.03
1/2" PIPE W/CAP LOCATED BY GPS–D AT:
N = 197489.9639
E = 565215.4587
COUNTY SURVEYOR
RECOMMENDS USING THE
COMPUTED INTERSECTION
OF QUARTER LINES FOR
THE CENTER OF SECTION
N 00°33'18" E
2582.89
BY GPS–D
750605
N = 194859.0703
E = 562644.3331
N 89°53'10" E
2579.40
BY GPS–PR(1)
750604
N = 194864.1914
E = 565223.7321
N 89°06'22" E
2637.21
BY GPS–PR(4)
750505
N = 194905.3288
E = 567860.6251